


**FÖRKLARINGAR**

- VÄGOMRÅDESGRÄNS BEFINTLIG ALLMÄN VÄG, TOLKAD
  - VÄGOMRÅDESGRÄNS, NY VÄGANLÄGGNING/GRÄNS FÖR ARBETSPLAN
  - VÄGBANA FÖR NY VÄG
  - VÄGOMRÅDE, BERGTUNNEL
  - VÄGOMRÅDE, BETONGTUNNEL
  - OMRÅDE SOM AVSER INSKRÄNKT VÄGRÄTT
  - OMRÅDE SOM AVSER TILLFÄLLIG NYTTJANDERÄTT, KATEGORISERAD
  - KOMMUNGRÄNS
  - TRAKTGRÄNS
  - FASTIGHETSGRÄNS
  - GRÄNS FÖR DETALJPLAN, TOLKAD
  - DETALJPLAN, NUMMER
  - INDRAGNING AV VÄG FRÅN ALLMÄNT UNDERHÅLL
  - BULLER- OCH/ELLER SKYDDSSKÄRM
- © Lantmäteriverket CA2006/9018  
 © Stockholms Stadsbyggnadskontor  
 © Huddinge kommun © Ekerö kommun

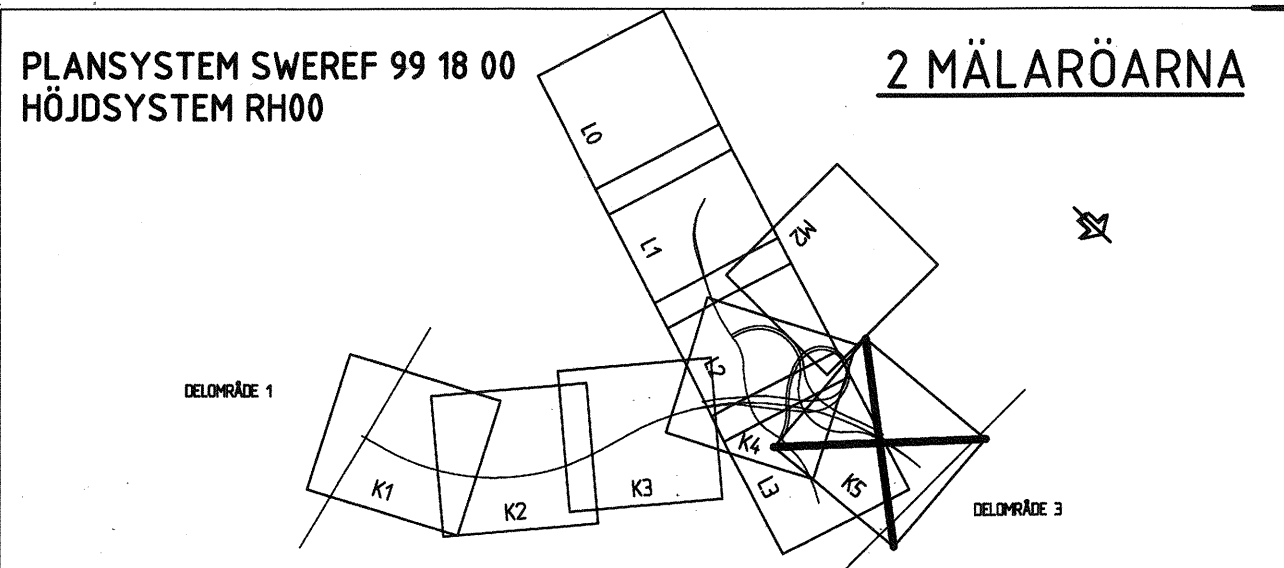

Upprättad 2011-05-13  
 Vägghällningsmyndigheten  
 Trafikverket region Stockholm

*Rigger W. Anderson*  
 Rigger W. Anderson

REV	ANT	ÄNDRINGEN AVSER	GGK	DATUM	VV DATUM	VV DIARENUMMER
ARBETSPLAN			UTSTÄLLESEHANDLING			
TRAFIKVERKET			FÖRBIFART STOCKHOLM			
Konsortiet Förbifart Stockholm SWECO WSP TYRÉNS			2 MÄLARÖARNA 200 GEMENSAMT			
UPPDRAGSANSVARIG A. WILLNER			UPPDRAGSNUMMER 2109002000			PLAN
KONSTRUKTÖRSNR R. WEIBEL			GRÄNSK C. RONESSON			FASTSTÄLLESEHANDLING DELSTRÄCKA 2 KM 16/000 - 17/000
STOCKHOLM H. EK			2011-05-05			OBJEKT NR 8448590
						FORMAT A1
						SKALA 1:2000
						REV 2 00 T 93 K5



FIL: \ASSTH080\F5-LEVAP\1\_VAGUTFORMNING\CAD\UTVEF\2007\9363\DWG\_P011.DWG, 2011-05-06 AV ANVÄNDARE INNA