


FÖRKLARINGAR

- VÄGOMRÅDESGRÄNS BEFINTLIG ALLMÄN VÄG, TOLKAD
- VÄGOMRÅDESGRÄNS, NY VÄGANLÄGGNING/GRÄNS FÖR ARBETSPLAN
- VÄGBANA FÖR NY VÄG
- VÄGOMRÅDE, BERGTUNNEL
- VÄGOMRÅDE, BETONGTUNNEL
- OMRÅDE SOM AVSER INSKRÄNKT VÄGRÄTT
- OMRÅDE SOM AVSER TILLFÄLLIG NYTTJANDERÄTT, KATEGORISERAD
- KOMMUNGRÄNS
- TRAKTGRÄNS
- FASTIGHETSGRÄNS
- GRÄNS FÖR DETALJPLAN, TOLKAD
- P2007-38586, P2005-15144, 7577A DETALJPLAN, NUMMER
- INDRAGNING AV VÄG FRÅN ALLMÄNT UNDERHÅLL
- BULLER- OCH/ELLER SKYDDSSKÄRM
- © Lanmätningsverket CA2006/9018
- © Stockholms Stadsbyggnadskontor
- © Huddinge kommun © Ekerö kommun

PLANSYSTEM SWEREF 99 18 00
HÖJDSYSTEM RH00

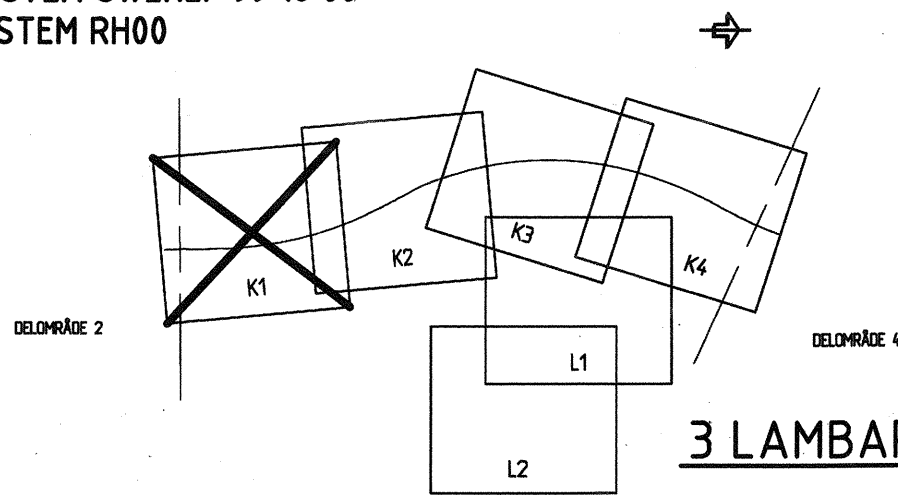

Upprättad 2011-05-13
Väghållningsmyndigheten
Trafikverket region Stockholm
Rigger V. Anderson

REV	AMT	ÄNDRINGEN AVSER	GOJK	DATUM	VV DATUM	VV DIARENUMMER
ARBETSPLAN			UTSTÄLLELSEHANDLING			
TRAFIKVERKET			FÖRBIFART STOCKHOLM			
Konsortiet Förbifart Stockholm SWECO WSP TYRÉNS			3 LAMBARFJÄRDEN 300 GEMENSAMT			
UPPDRAGSANSVÄRIG A. WILLNER			FASTSTÄLLELSEHANDLING DELSTRÄCKA 2 KM 177/000 - 18/000			
UPPDRAGSNUMMER 2109002000			PLAN			
KONSTR R. NORSTEDT			KONSTRUKTIONSR C. RÜNESSON			
STOCKHOLM			FORMAT A1			
H. EK			SKALA 1:2000			
OBJEKT NR 8448590			RITNINGSR 3 00 T 93 K1			
2011-05-05			REV			

FL: VASSIHOON5-LEV4P1_VAGUTTERVNING/LANVITDEF/300193K/DMG/PLOTTAD. 2011-05-10 AV ANVÄNDARE: HNA