


FÖRKLARINGAR

- VÄGOMRÅDESGRÄNS BEFINTLIG ALLMÄN VÄG, TOLKAD
 - VÄGOMRÅDESGRÄNS, NY VÄGANLÄGGNING/GRÄNS FÖR ARBETSPLAN
 - VÄGBANA FÖR NY VÄG
 - VÄGOMRÅDE, BERGTUNNEL
 - VÄGOMRÅDE, BETONGTUNNEL
 - OMRÅDE SOM AVSER INSKRÄNKT VÄGRÄTT
 - OMRÅDE SOM AVSER TILLFÄLLIG NYTTJANDERÄTT, KATEGORISERAD
 - KOMMUNGRÄNS
 - TRAKTGRÄNS
 - FASTIGHETSGRÄNS
 - GRÄNS FÖR DETALJPLAN, TOLKAD
 - P2007-38586, P2005-15144, 7577A DETALJPLAN, NUMMER
 - INDRAGNING AV VÄG FRÅN ALLMÄNT UNDERHÅLL
 - BULLER- OCH/ELLER SKYDDSSKÄRM
- © Lantmäteriverket CA2006/9018
 © Stockholms Stadsbyggnadskontor
 © Huddinge kommun © Ekerö kommun

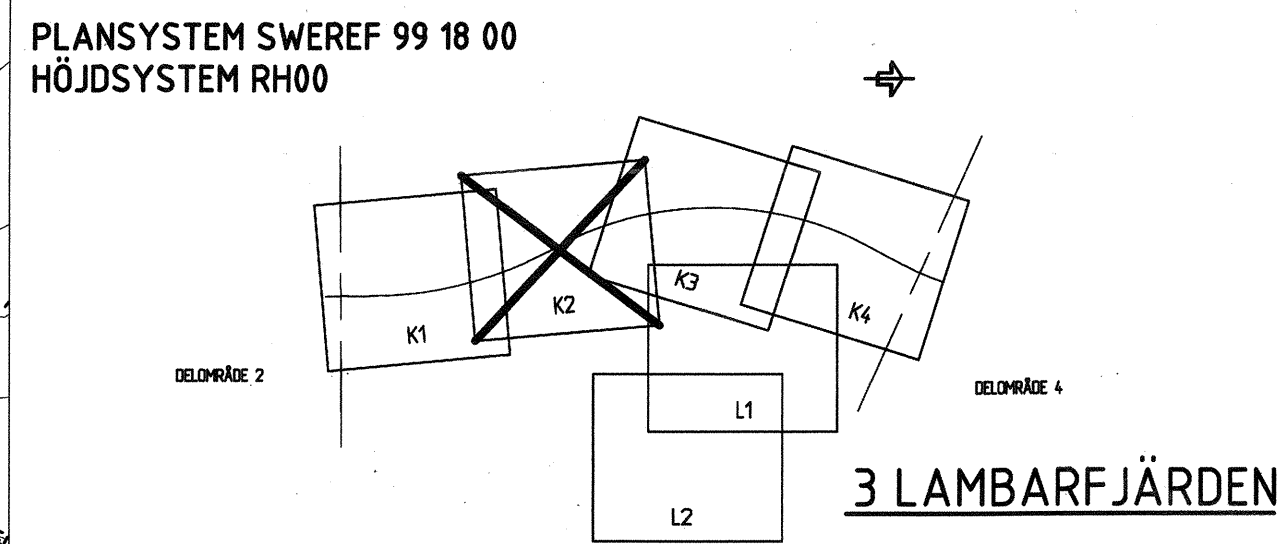

Upprättad 2011-05-13
Väghållningsmyndigheten
Trafikverket region Stockholm

Rigger W. Anderson
Rigger W. Anderson

REV	ANT	ÄNDRINGEN AVSER	GODD	DATUM	VV DATUM	VV DIARENUMMER
ARBETSPLAN			UTSTÄLLESEHANDLING			
TRAFIKVERKET			FÖRBIFART STOCKHOLM			
Konsortiet Förbifart Stockholm SWECO WSP TYRÉNS			3 LAMBARFJÄRDEN 300 GEMENSAMT			
UPPDRAGSANSVARIG A. WILLNER			FASTSTÄLLESEHANDLING DELSTRÄCKA 2 KM 18/000 - 19/000			
UPPDRAGSNUMMER 2109002000			PLAN			
KONSTR R. NORSTEDT			KONSTRUKTIONSR A1			
GRANSK C. RONESSON			FORMAT A1			
STOCKHOLM			SKALA 1:2000			
H. EK			OBJEKT NR 8448590			
2011-05-05			RITNINGSR 3 00 T 93 K2			
			REV			

FL 1 \ASSTHOBOS\5-LEV\AVT_VAGUTERORNING\CAVD\REF\30019\K2\DWG\ROTTAD_2011-05-10_AV_ANVANDARE_INHA