




FÖRKLARINGAR

	VÄGOMRÅDESGRÄNS BEFINTLIG
	ALLMÄN VÄG, TOLKAD
	VÄGOMRÅDESGRÄNS, NY
	VÄGANLÄGGNING/GRÄNS FÖR ARBETSPLAN
	OMRÅDE SOM BERÖRS AV OMBYGGNAD
	KOMMUNGRÄNS
	TRAKTGRÄNS
	FASTIGHETSGRÄNS
	GRÄNS FÖR DETALJPLAN, TOLKAD
	DETALJPLAN, NUMMER
	P2007-38586, P2005-15144, 7577A
	VÄGDEL SOM RIVS
	VÄGKANT (YTVÄG)
	VÄGKANT (TUNNEL)
	VÄGKANT FÖR VÄG SOM EJ SKA FASTSTÄLLAS
	BULLER- OCH/ELLER SKYDDSSKÄRM
	SLÄNTER
	DAGVATTENDAMM
	OVANJORDSANLÄGGNINGAR
	ETABLERINGSOMRÅDE

© Lantmäteriverket CA2006/9018
© Stockholms Stadsbyggnadskontor
© Huddinge kommun © Ekerö kommun

PLANSYSTEM SWREF 99 18 00
HÖJDSYSTEM RH00

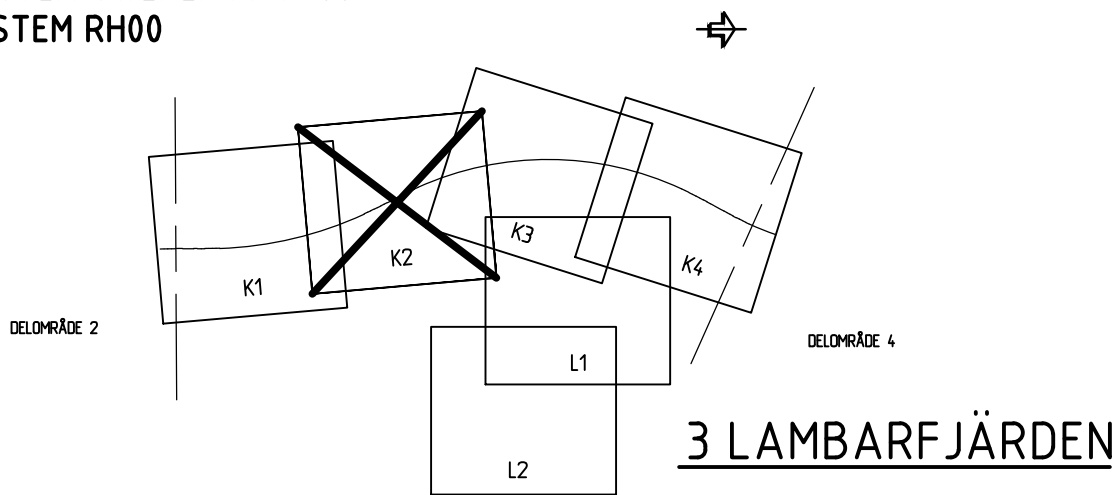

A	1	ENLIGT REV-PM FS10U141001	AW	2011-12-01		
REV	ANT	ÄNDRINGEN AVSER	GDOK	DATUM	VV DATUM	VV DIARIENUMMER
ARBETSPLAN			UTSTÄLLELSEHANDLING			
 TRAFIKVERKET			FÖRBIFART STOCKHOLM			
			3 LAMBARFJÄRDEN 300 GEMENSAMT			
Konsortiet Förbifart Stockholm SWECO WSP TYRÉNS			ILLUSTRATION DELSTRÄCKA 2 KM 18/000 – 19/000			
			PLAN			
UPPDRAGSANSVARIG A. WILLNER		UPPDRAGSNUMMER 2109002000	KONSTRUKTIONSR	FORMAT A1	SKALA 1:2000	
FÖRSTÄLLNINGS R. NORSTEDT		GRANSK C. RUNESSON	OBJEKT NR 8448590	RITNINGSNR 3 00 T 90 K2		REV A
STOCKHOLM H. EK		2011-05-05				