



- ### FÖRKLARINGAR
- VÄGOMRÅDESGRÄNS BEFINTLIG ALLMÄN VÄG, TOLKAD
 - VÄGOMRÅDESGRÄNS, NY VÄGANLÄGGNING/GRÄNS FÖR ARBETSPLAN
 - VÄGBANA FÖR NY VÄG
 - VÄGOMRÅDE, BERGTUNNEL
 - VÄGOMRÅDE, BETONGTUNNEL
 - OMRÅDE SOM AVSER INSKRÄNKT VÄGRÄTT
 - OMRÅDE SOM AVSER TILLFÄLLIG NYTTJANDERÄTT, KATEGORISERAD
 - KOMMUNGRÄNS
 - TRAKTGRÄNS
 - FASTIGHETSGRÄNS
 - GRÄNS FÖR DETALJPLAN, TOLKAD
 - P2007-38586, P2005-15144, 7577A DETALJPLAN, NUMMER
 - INDRAGNING AV VÄG FRÅN ALLMÄNT UNDERHÅLL
 - BULLER- OCH/ELLER SKYDDSSKÄRM
- © Lanmäterverket CA2006/9018
 © Stockholms Stadsbyggnadskontor
 © Huddinge kommun © Ekerö kommun

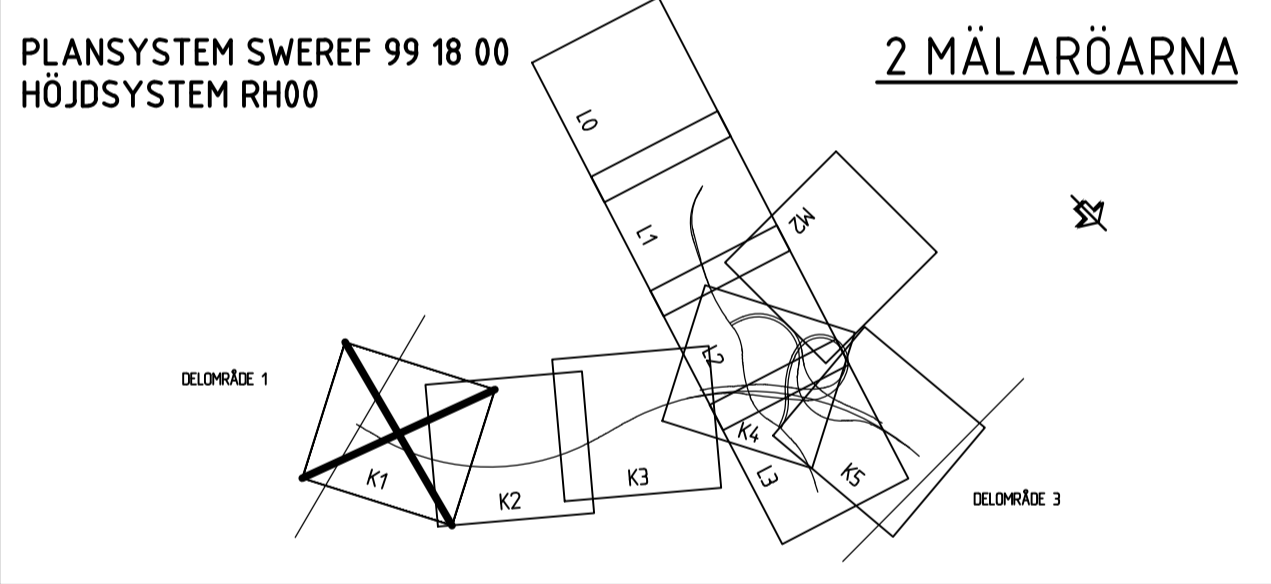

Upprättad
Väghållningsmyndigheten
Trafikverket region Stockholm

Riggert Anderson

A	1	ENLIGT REV-PM FS10U14.1001	AW	2011-12-01		
REV	ANT	ÄNDRINGEN AVSER	GOOK	DATUM	VV DATUM	VV DIARIENUMMER
ARBETSPLAN			UTSTÄLLESEHANDLING			
			FÖRBIFART STOCKHOLM			
Konsortiet Förbifart Stockholm SWECO WSP TYRÉNS			2 MÄLARÖARNA 200 GEMENSAMT			
UPPDRAGSANSVARIG A. WILLNER			FASTSTÄLLESEHANDLING DELSTRÄCKA 1.2 KM 12/000 - 13/000			
UPPDRAGSNUMMER 2109002000			PLAN			
KONSTR. R. WEIBEL			KONSTRUKTIONSR		FORMAT A1	SKALA 1:2000
GRANSK. C. RUNESSON			OBJEKT NR		RITINGSNR	REV
STOCKHOLM H. EK			2011-05-05		8448590	2 00 T 93 K1 A

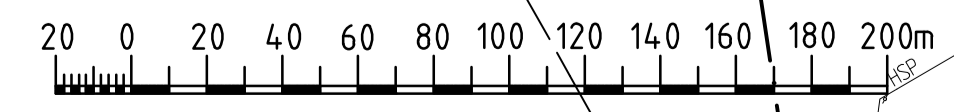

FIL: \A_KS13800\55-LEV\AP\T_VAGUTFORMNING\CAD\RITBER\200793\K1DVG_PLOTTAD_2011-12-08_AV_ANVANDARE_RNHIA