


- ### FÖRKLARINGAR
- VÄGOMRÅDESGRÄNS BEFINTLIG ALLMÄN VÄG, TOLKAD
 - VÄGOMRÅDESGRÄNS, NY VÄGANLÄGGNING/GRÄNS FÖR ARBETSPLAN
 - VÄGBANA FÖR NY VÄG
 - VÄGOMRÅDE, BERGTUNNEL
 - VÄGOMRÅDE, BETONGTUNNEL
 - OMRÅDE SOM AVSER INSKRÄNKT VÄGRÄTT
 - OMRÅDE SOM AVSER TILLFÄLLIG NYTTJANDERÄTT, KATEGORISERAD
 - KOMMUNGRÄNS
 - TRAKTGRÄNS
 - FASTIGHETSGRÄNS
 - GRÄNS FÖR DETALJPLAN, TOLKAD
 - P2007-38586, P2005-15144, 7577A DETALJPLAN, NUMMER
 - INDRAGNING AV VÄG FRÅN ALLMÄNT UNDERHÅLL
 - BULLER- OCH/ELLER SKYDDSSKÄRM
- © Lanlmaleriverket CA2006/9018
 © Stockholms Stadsbyggnadskontor
 © Huddinge kommun © Ekerö kommun

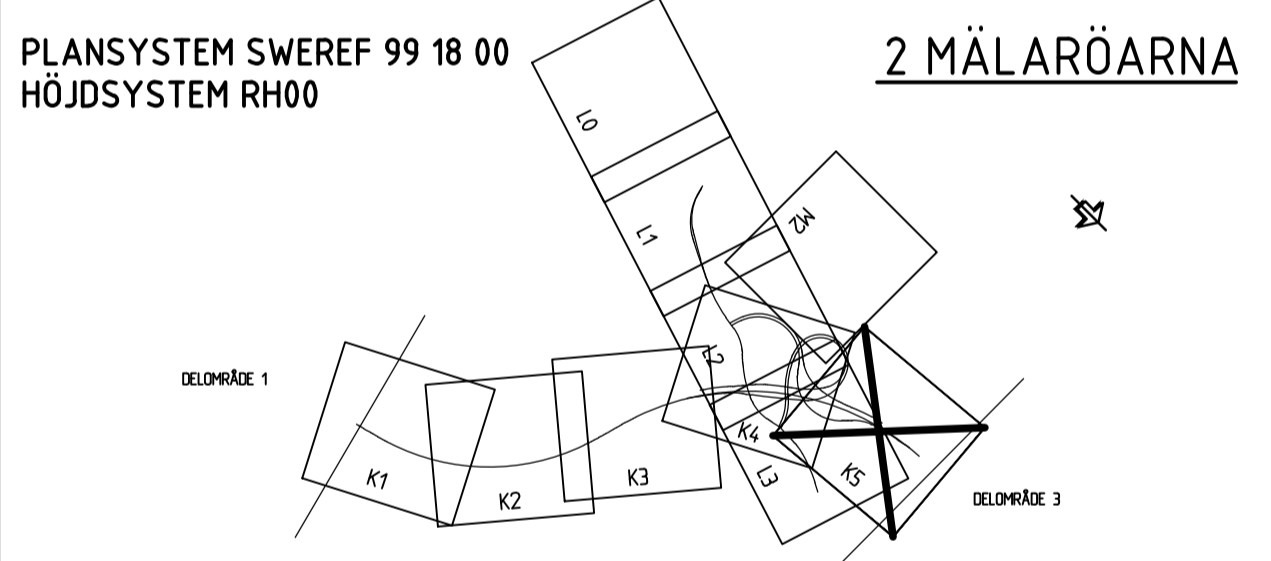

Upprättad
Väghållningsmyndigheten
Trafikverket region Stockholm

Riggert Anderson

B	1	ENLIGT REV-PM FS10U14.1001	AW	2012-02-10		
A	1	ENLIGT REV-PM FS10U14.1001	AW	2011-12-01		
REV	ANT	ÄNDRINGEN AVSER	GOOK	DATUM	VV DATUM	VV DIARENUMMER
ARBETSPLAN			UTSTÄLLESEHANDLING			
			FÖRBIFART STOCKHOLM			
Konsortiet Förbifart Stockholm SWECO WSP TYRENS			2 MÄLARÖARNA 200 GEMENSAMT			
UPPDRAGSANSVARIG A. WILLNER			UPPDRAGSNUMMER 2109002000			
KONSTR R. WEIBEL			GRANSK C. RUNESSON			
STOCKHOLM H. EK			2011-05-05			
PLAN			FASTSTÄLLESEHANDLING DELSTRÄCKA 2 KM 16/000 - 17/000			
OBJEKT NR 8448590			FORMAT A1		SKALA 1:2000	
RITNINGSNR 2 00 T 93 K5			OBJEKT NR 8448590		REV B	

FIL: \AS318080\55-LEV\AP1_VAGUTFORMNING\CAD\RITBER_20079350\DWG\PLOTTAD_2012-02-17_AV_ANVÄNDARE:BNHA