


**FÖRKLARINGAR**

- VÄGOMRÅDESGRÄNS BEFINTLIG ALLMÄN VÄG, TOLKAD
  - VÄGOMRÅDESGRÄNS, NY VÄGANLÄGGNING/GRÄNS FÖR ARBETSPLAN
  - VÄGBANA FÖR NY VÄG
  - VÄGOMRÅDE, BERGTUNNEL
  - VÄGOMRÅDE, BETONGTUNNEL
  - OMRÅDE SOM AVSER INSKRÄNKT VÄGRÄTT
  - OMRÅDE SOM AVSER TILLFÄLLIG NYTTJÄNDERÄTT, KATEGORISERAD
  - KOMMUNGRÄNS
  - TRAKTGRÄNS
  - FASTIGHETSGRÄNS
  - GRÄNS FÖR DETALJPLAN, TOLKAD
  - P2007-38586, P2005-15144, 7577A DETALJPLAN, NUMMER
  - INDRAGNING AV VÄG FRÅN ALLMÄNT UNDERHÅLL
  - BULLER- OCH/ELLER SKYDDSSKÄRM
- © Lanmäterverket CA2006/9018  
© Stockholms Stadsbyggnadskontor  
© Huddinge kommun © Ekerö kommun

PLANSYSTEM SWEREF 99 18 00  
HÖJDSYSTEM RH00

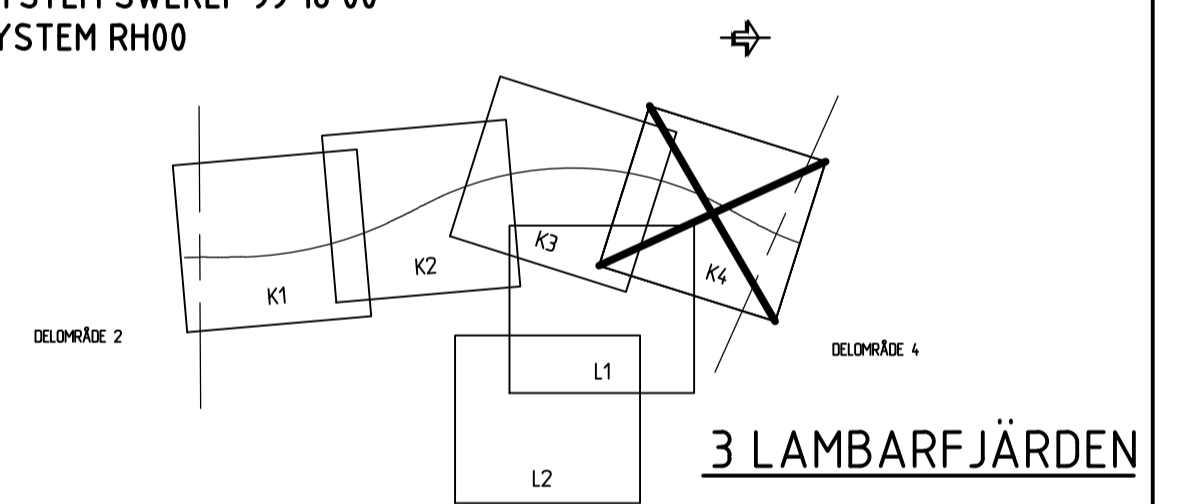

Upprättad  
Väghållningsmyndigheten  
Trafikverket region Stockholm

Riggert Anderson

A	1	ENLIGT REV-PM FS1-0U14.1001	AW	2011-12-01		
REV	ANT	ÄNDRINGEN AVSER	GOOK	DATUM	VV DATUM	VV DIARIENUMMER
<b>ARBETSPLAN</b>			<b>UTSTÄLLESEHANDLING</b>			
<b>TRAFIKVERKET</b>			<b>FÖRBIFART STOCKHOLM</b>			
Konsortiet Förbifart Stockholm <b>SWECO WSP TYRÉNS</b>			3 LAMBARFJÄRDEN 300 GEMENSAMT			
UPPDRAGSANSVARIG A. WILLNER			UPPDRAGSNUMMER 2109002000			
KONSTR R. NORSTEDT			GRANSK C. RUNESSON			
STOCKHOLM H. EK			2011-05-05			
<b>PLAN</b>			KONSTRUKTIONSR			
OBJEKT NR 8448590			FORMAT A1			
RITINGSNR 3 00 T 93 K4			SKALA 1:2000			
REV A						