


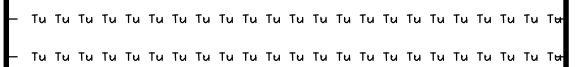
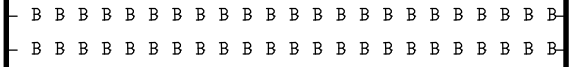
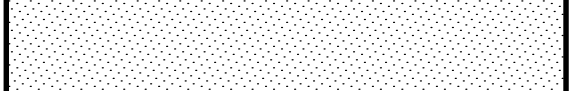
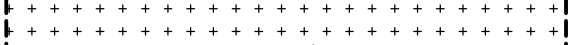
 
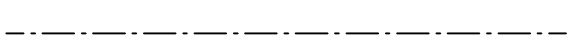
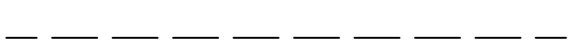

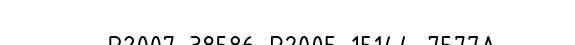





FÖRKLARINGAR


-  VÄGOMRÅDESGRÄNS BEFINTLIG ALLMÄN VÄG, TOLKAD
 -  VÄGOMRÅDESGRÄNS, NY VÄGANLÄGGNING/GRÄNS FÖR ARBETSPLAN
 -  VÄGBANA FÖR NY VÄG
 -  VÄGOMRÅDE, BERGTUNNEL
 -  VÄGOMRÅDE, BETONGTUNNEL
 -  OMRÅDE SOM AVSER INSKRÄNKT VÄGRÄTT
 -  OMRÅDE SOM AVSER TILLFÄLLIG NYTTJANDERÄTT, KATEGORISERAD
 -  KOMMUNGRÄNS
 -  TRAKTGRÄNS
 -  FASTIGHETSGRÄNS
 -  GRÄNS FÖR DETALJPLAN, TOLKAD
 -  DETALJPLAN, NUMMER
 -  INDRAGNING AV VÄG FRÅN ALLMÄNT UNDERHÅLL
 -  BULLER- OCH/ELLER SKYDDSSKÄRM
- © Lanmäterverket CA2006/9018
 © Stockholms Stadsbyggnadskontor
 © Huddinge kommun © Ekerö kommun


PLANSYSTEM SWEREF 99 18 00
 HÖJDSYSTEM RH00

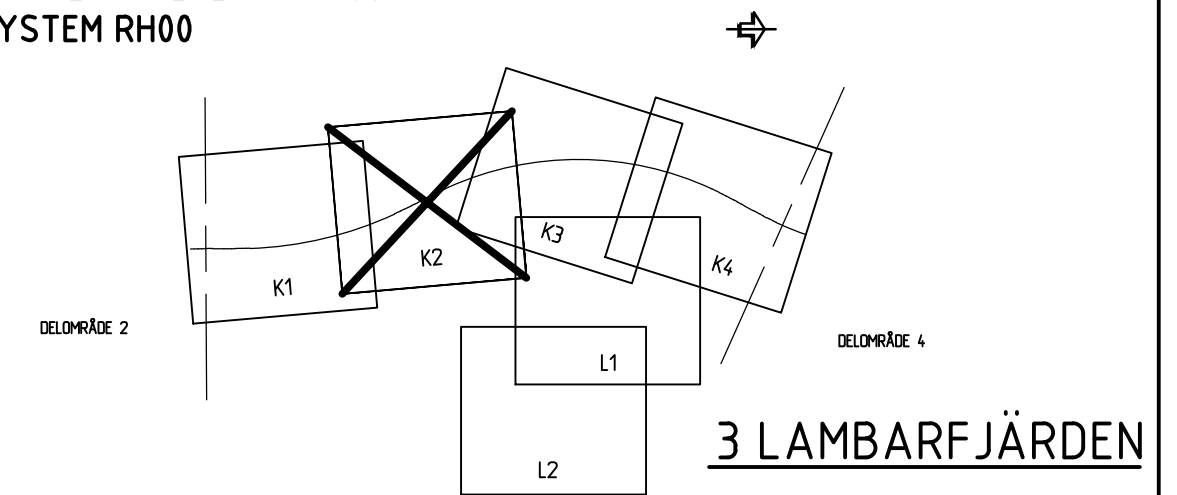

Upprättad
 Vaghållningsmyndigheten
 Trafikverket region Stockholm

Riggert Anderson

A	1	ENLIGT REV-PM FS1-0U14-1001	AW	2011-12-01		
REV	ANT	ÄNDRINGEN AVSER	GOJK	DATUM	VV DATUM	VV DIARENUMMER
ARBETSPLAN			UTSTÄLLESEHANDLING			
			FÖRBIFART STOCKHOLM			
Konsortiet Förbifart Stockholm SWECO WSP TYRÉNS			3 LAMBARFJÄRDEN 300 GEMENSAMT			
UPPDRAGSANSVARIG A. WILLNER			FASTSTÄLLESEHANDLING DELSTRÄCKA 2 KM 18/000 - 19/000			
UPPDRAGSNUMMER 2109002000			PLAN			
KONSTR R. NORSTEDT		GRANSK C. RUNESSON		KONSTRUKTIONSR	FORMAT A1	SKALA 1:2000
STOCKHOLM		2011-05-05		OBJEKT NR	RITINGSNR	REV
H. EK				8448590	3 00 T 93 K2	A

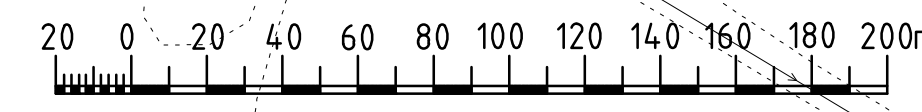

FL \A_KS1808\55-LEV\AP1_VAGUTFORMING\CAD\RITDER_300193K2DWG PLOTTAD: 2011-12-08 AV ANVÄNDARE: RHNA