



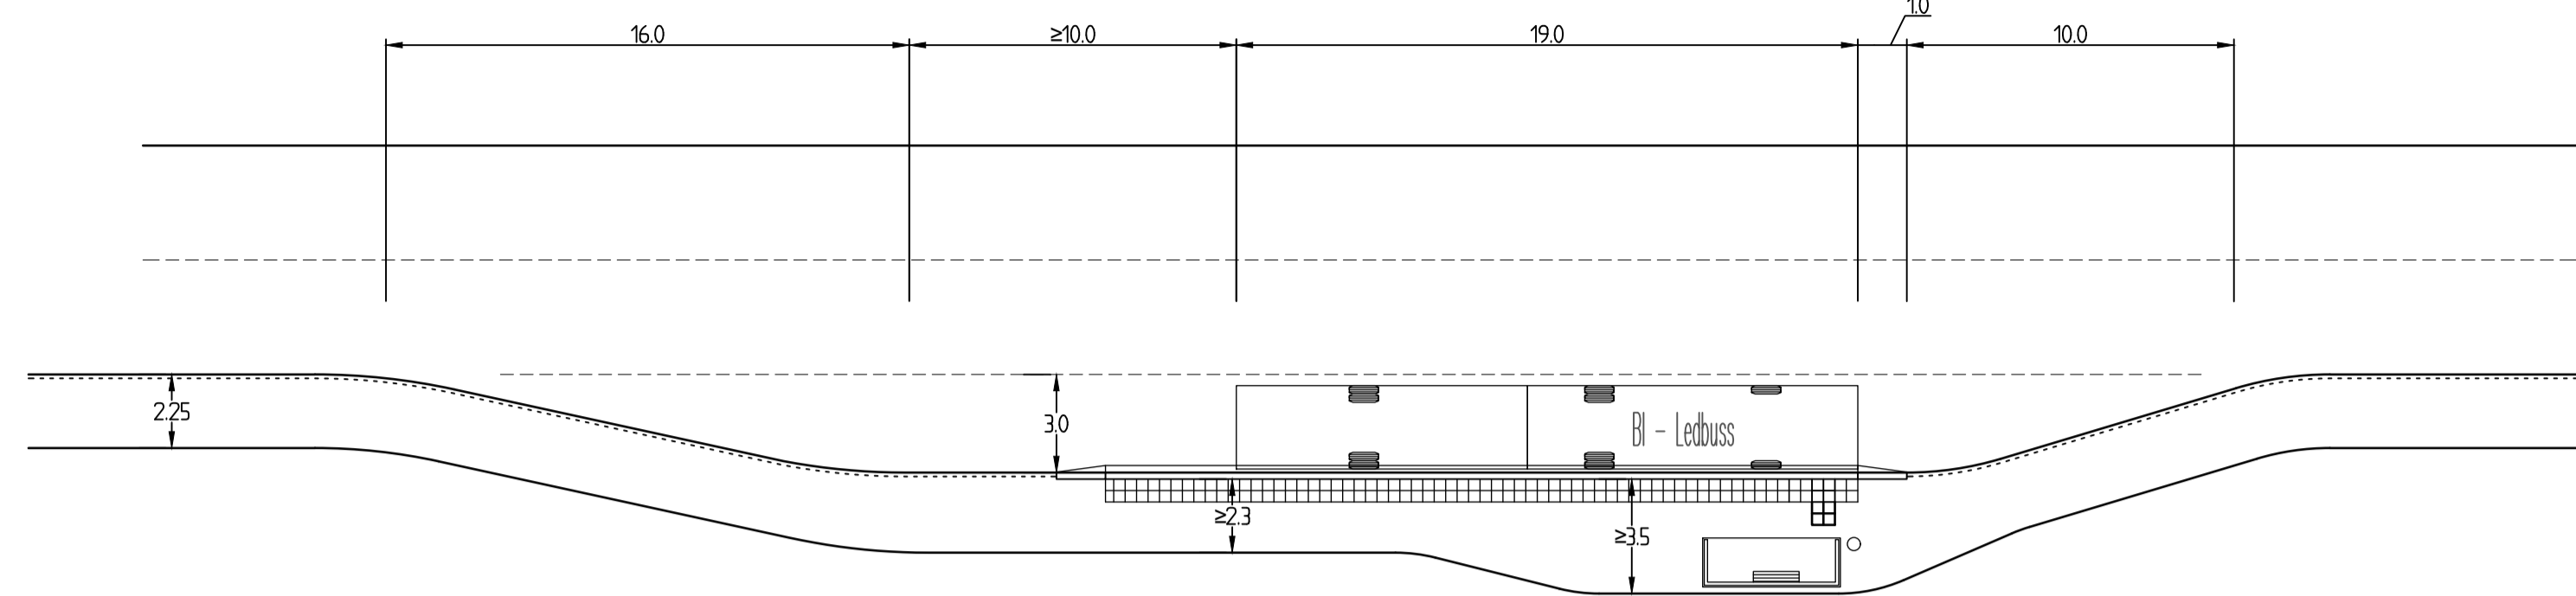


TYP A: FICKHÅLLPLATS TÄTORTSMILJÖ VR 30-50

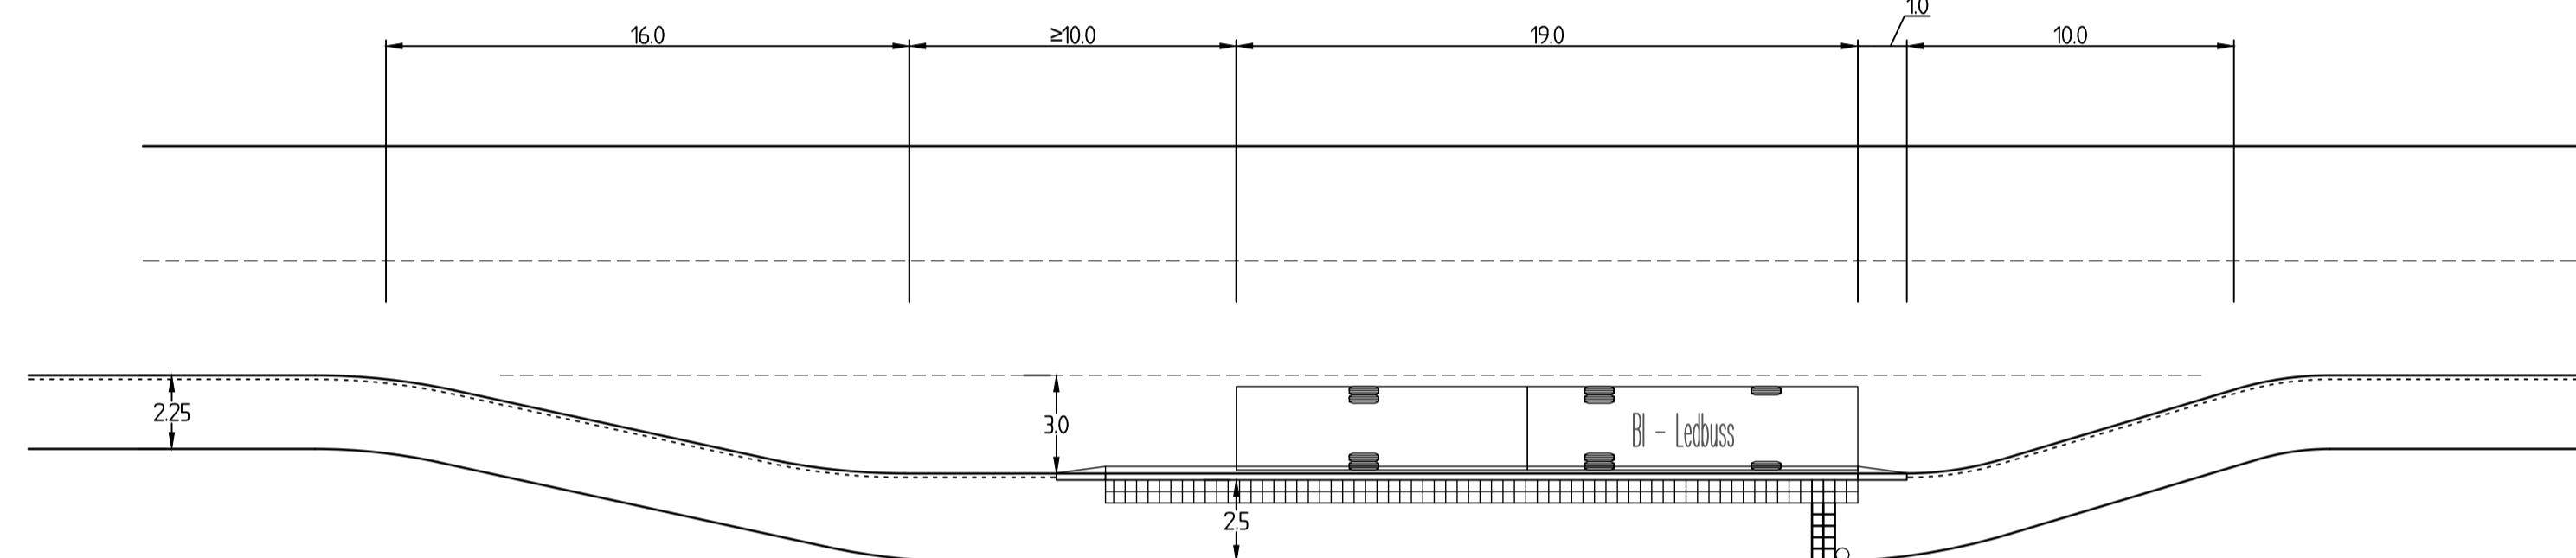



TYP B: FICKHÅLLPLATS TÄTORTSMILJÖ VR 30-50



TYP C: FICKHÅLLPLATS LANDSBYGDSMILJÖ VR 60-70

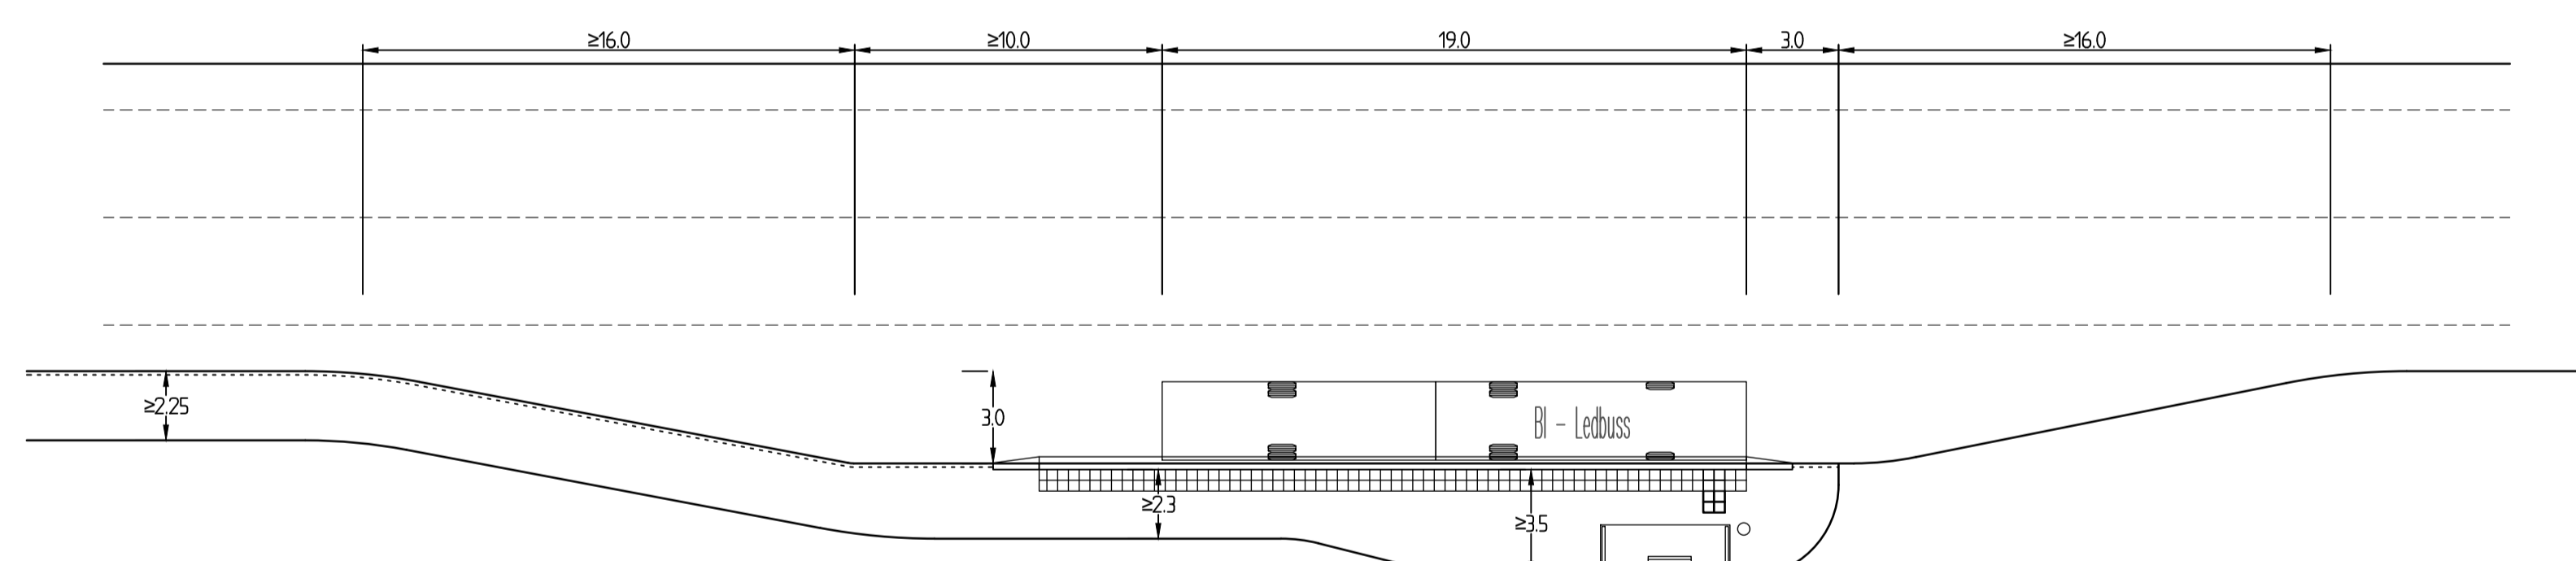

TYP D: FICKHÅLLPLATS LANDSBYGDSMILJÖ VR 60-70

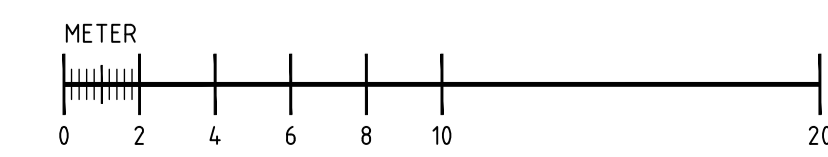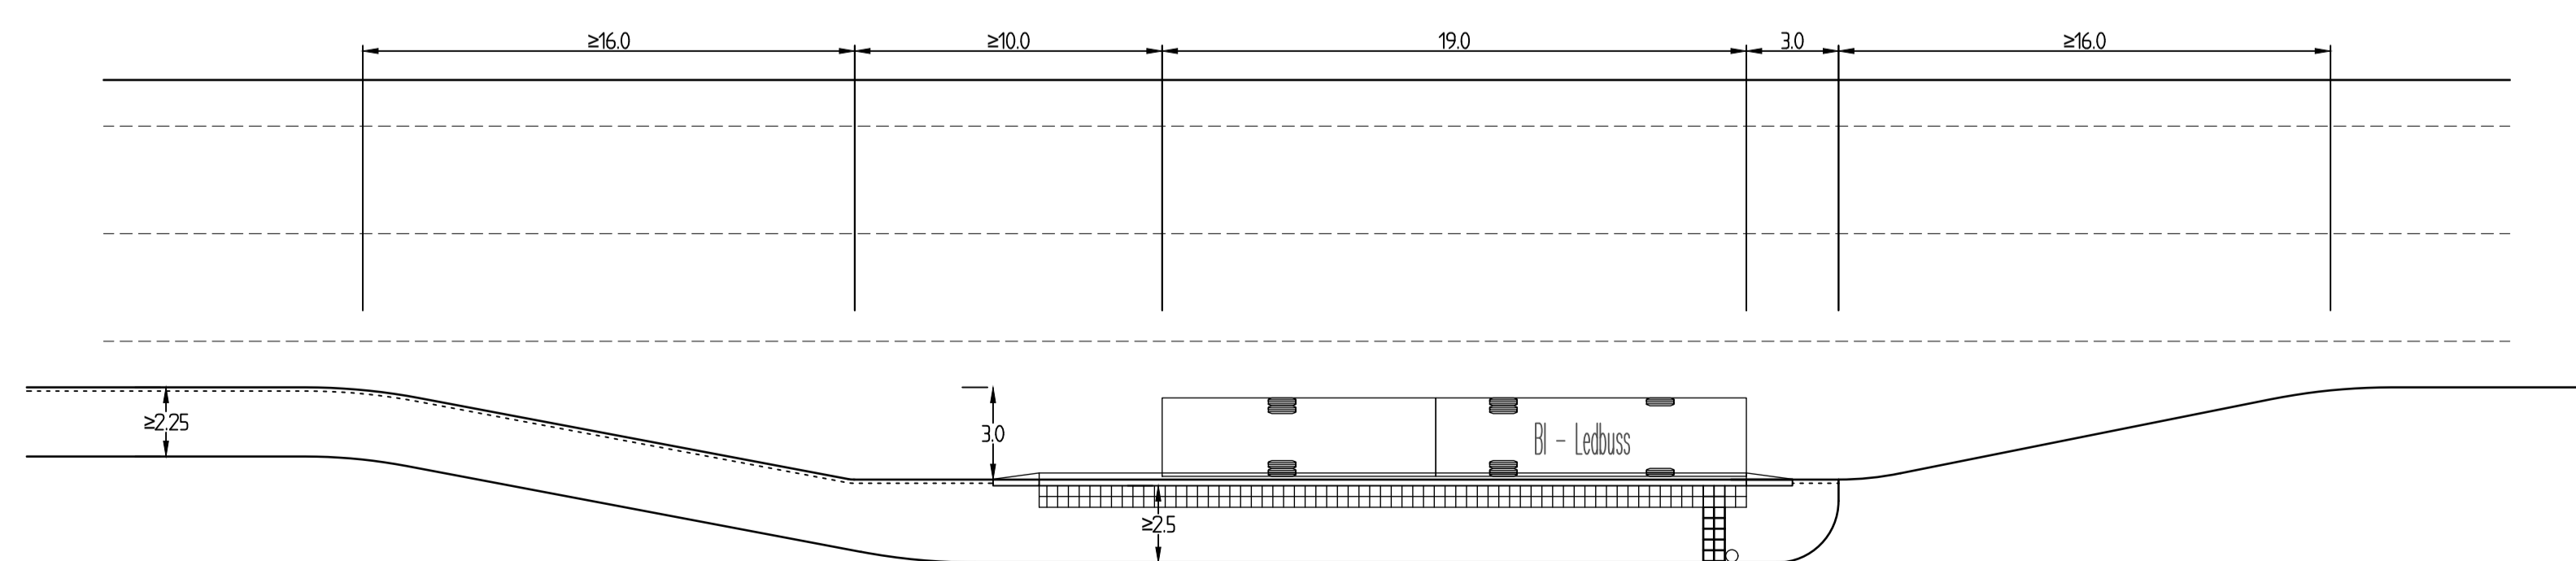

TYP AV PLAN		VÄGPLAN	
GRANSKNINGSSTATUS / SYFTE			
HANDLINGSTYP GRANSKNINGSHANDLING			
DATUM 2022-12-07		LEVERANS / ÄNDRINGS-PM	
OBJEKT TILLGÄNGLIGHETSANPASSNING BHPL ETAPP 3 STOCKHOLMS LÄN			
DELOMRÅDE / BANDEL 0 GEMENSAMT			
ANLÄGGNINGDEL 00 GEMENSAMT			
OBJEKTNUMMER / KM 161112		KONSTRUKTIONNUMMER	
BESTÄLLARE TRAFIKVERKET		LEVERANTÖR Loxia group	
SKAPAD AV L PALMÉR		UPPDRAGSNUMMER 21111	
GODKÄND AV K LANDÉN		AVDELNING	
RITNINGSTYP TYPRITNING			
TEKNIKOMRÅDE / INNEHÅLL T VÄGUTFORMNING OCH TRAFIK			
BESKRIVNING TYPRITNING BUSSHÅLLPLATS TYP A, B, C & D			
SKALA 1:200	FORMAT A1	FÖRVALTNINGSNUMMER	
RITINGSNUMMER 0 00 T 04 01	BLAD	NÄSTA BLAD	BET