

# Vägplan väg 143 – Visby vattenskyddsåtgärder

Presentation för samråd på orten  
September 2026

# Agenda

1. Inledning
2. Planläggningsprocessen
3. Presentation av planförslaget
  - Lokalisering och utformning
4. Markförhandling och ersättningsfrågor

# 1. Inledning

***Syftet med projektet är att skydda vattentäkten Follingbo genom att anlägga vattenskydd längs med del av väg 143 inom Visby vattenskyddsområde.***




# Syftet med mötet

- Samråda med de fastighetsägare som kan beröras av markanspråk i vägplanen.
- Presentera och samråda kring lokalisering och utformning.
- Samla in information om förutsättningar i området och synpunkter på den planerade anläggningen.

## 2. Planläggningsprocessen


# Vägplan för en väganläggning

- En vägplan kan liknas vid ett bygglov för att bygga eller bygga om en väganläggning.
- I en väganläggning ingår förutom själva vägbanorna även anordningar så som diken, slänter, belysning, och i det här fallet, vattenskydd.
- Vägplanen ska visa
  - Var och hur väganläggningen ska lokaliseras och utformas
  - Vilken mark som behövs permanent och tillfälligt för att bygga eller bygga om väganläggningen.

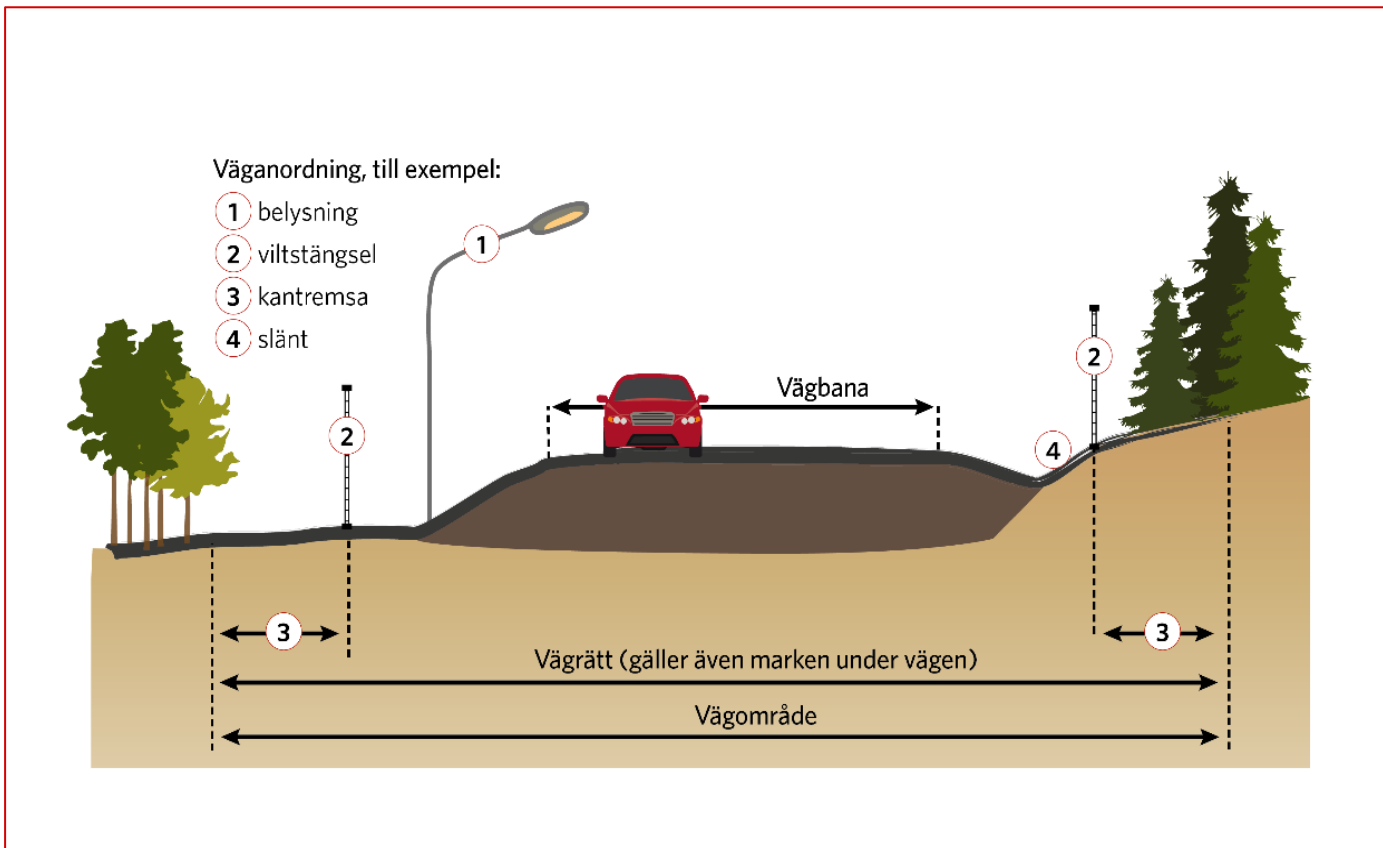

# Planprocessen och min möjlighet att påverka projektet

*Allmänheten kan lämna synpunkter och påverka projektet*

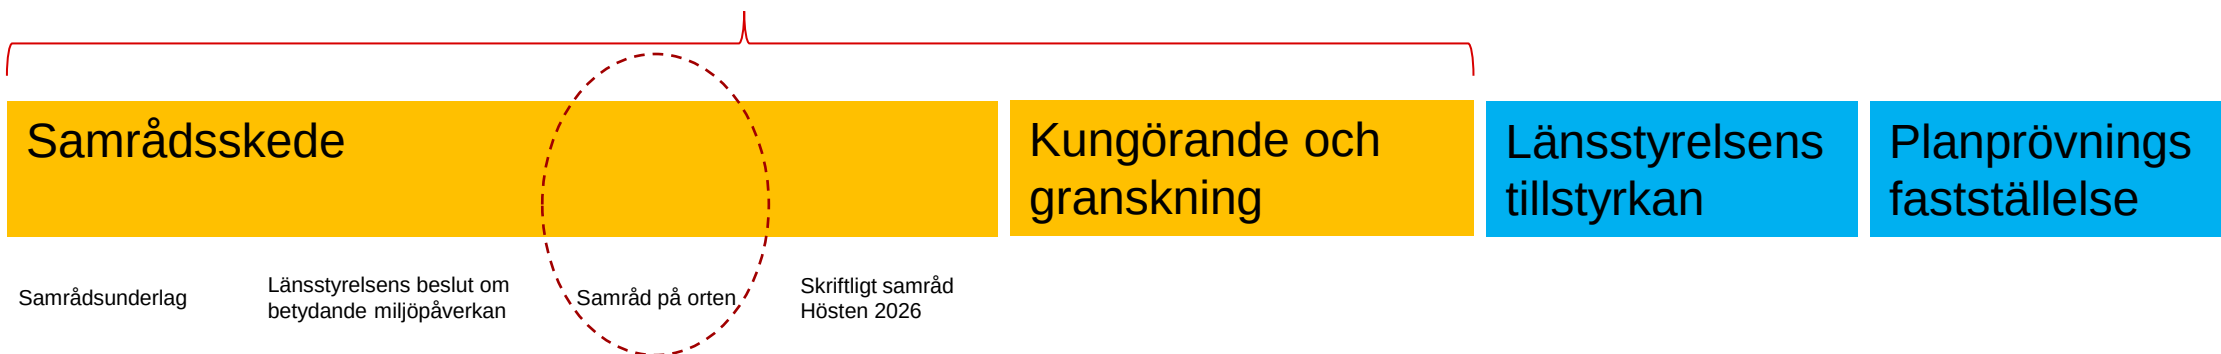

Under samrådsskedet håller Trafikverket samråd med myndigheter, organisationer och allmänheten.

Granskningen är en strikt formaliserad process.

# Vägplanens syfte och innehåll

En fastställd vägplan ger rätt att bygga vägen på så sätt som redovisats i planen, samt rätt att ta redovisad mark i anspråk.

En vägplan innehåller:

- Plankarta (juridiskt bindande dokument)
- Plan- och miljöbeskrivning
- Samrådsredogörelse
- Fastighetsförteckning
- Övrigt underlag (Illustrationskartor, typsektioner, underlags-PM etc.)

# 3. Presentation av planförslaget

# Lokalisering och utformning


# Lokalisering

Projektet ligger inom Visby vattenskyddsområde.

Projektet består av tre stycken delsträckor: 143-1, 143-2 och 143-3.

Delsträckorna är markerade med röd linje på bilden till höger.

Delsträckorna ansluter till befintliga vattenskyddsåtgärder, vilka är markerade med grön linje.

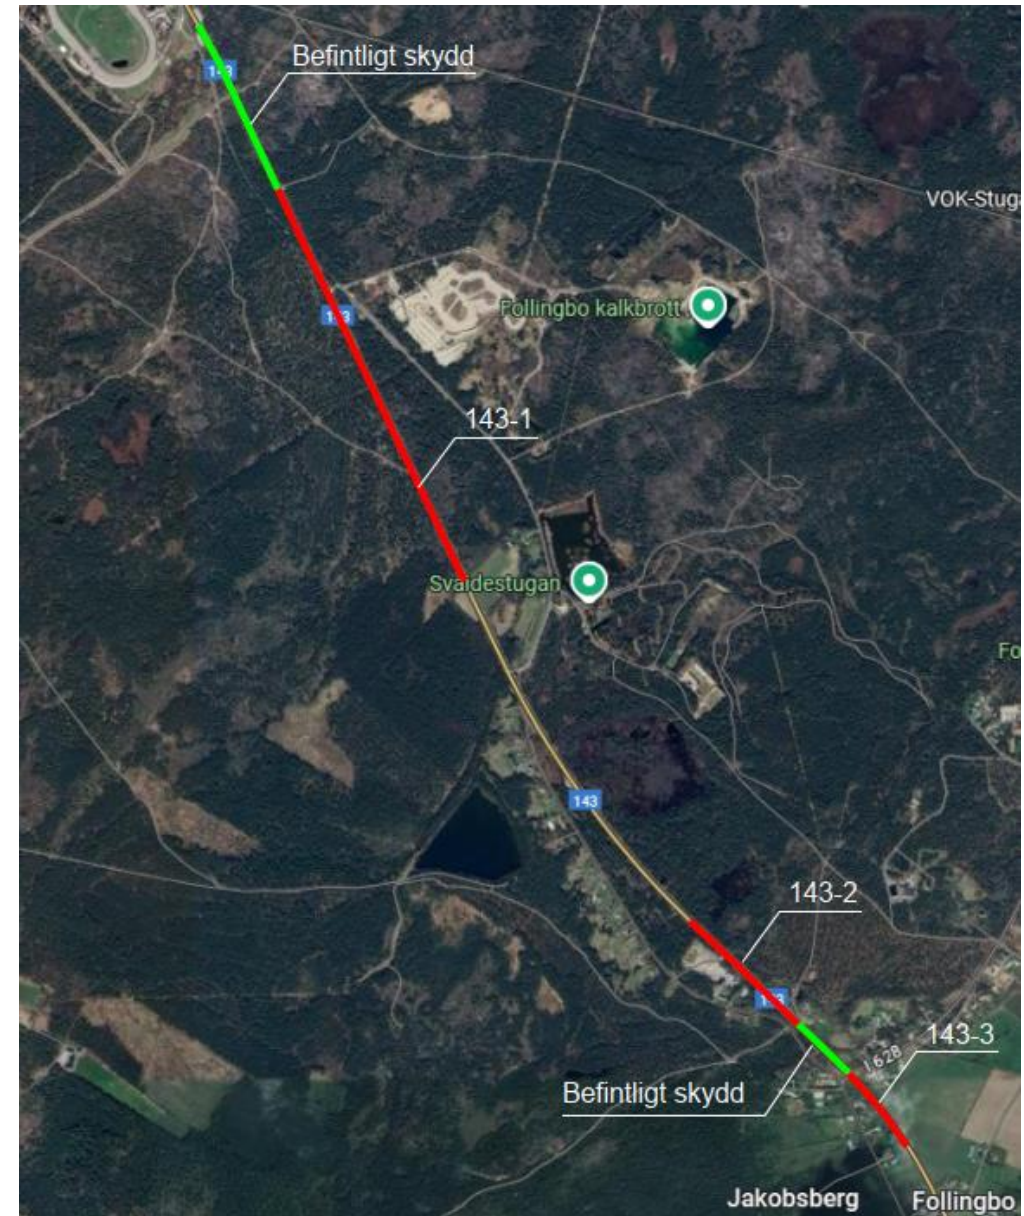



# Utformning


Se separat typritningar och planritningar för visualisering av anläggningens utformning.

# Tillfällig nyttjanderätt – etablering och upplag

Under entreprenadtiden behövs områden för tillfällig uppställning av material, maskiner och byggbodar.

Marken lämnas tillbaka till ägaren efter att entreprenaden är klar.

De områden som projektet tänkt för detta ändamål har markerats röda på bilderna till höger.

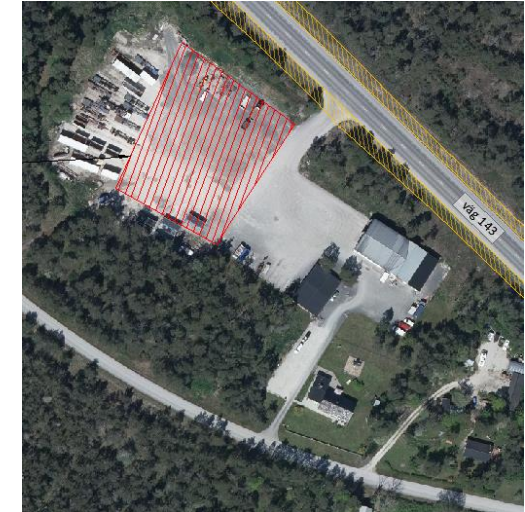

# Byggskedet

- Trafiken under byggtiden planeras hanteras genom att trafiken förskjuts i sidled för delsträcka 143-1 och 143-2. På grund av att vägbanan är ganska bred med generösa vägrenar kan två körfält hållas öppna under byggtiden.
- För delsträcka 143-3 kommer trafiken begränsas till endast ett öppet körfält under byggtiden. Trafiken kommer då signalregleras.
- Projektet planerar för att inte försämra framkomligheten under sommarmånaderna.

## 4. Markförhandling och ersättningsfrågor



# Olika typer av vägar

## Allmän väg

- Väg där stat eller kommun är väghållare.
- T.ex. E4 och väg 148.

## Enskild väg

- Väg som inte är allmän väg. Väghållarna som har ansvar för de enskilda vägarna kan vara enskilda markägare eller organisationer.



# Förberedande arbeten

Trafikverket och dess konsulter har rätt till tillträde på fastighet för mätning och utstakning, t.ex.

- arkeologi, geoteknik, markmiljö
- annan förberedande åtgärd.

Vid dessa arbeten ska

- skador undvikas
- träd ej skadas eller fällas i trädgård, park eller liknande plantering.


Eventuella skador ska ersättas enligt väglagen.

# Markåtkomst genom vägrätt

- Vägrätten uppkommer när väghållaren tar mark i anspråk med stöd av en fastställd vägplan.
- När vägens sträckning över fastigheten är tydligt utmärkt och vägarbetet påbörjats anses marken ha tagits i anspråk (31 § väglagen).
- Vägrätt innebär att väghållaren får bestämma över markens användning under den tid vägrätten gäller samt att väghållaren får använda tillgångar som t.ex. jordmassor inom vägområdet (30 § väglagen).
- Fastighetsgränser ändras inte när mark tas i anspråk genom vägrätt.
- Vägrätten upphör när vägen dras in (32 § väglagen)

# Vägområde – utrymme som behövs för väg


*Vägrätten belastar den mark som behövs för att vägen ska bestå över tid, mark för drift och underhåll av den blivande vägen och mark för att vägen ska kunna användas på ett säkert sätt av våra trafikanter.*

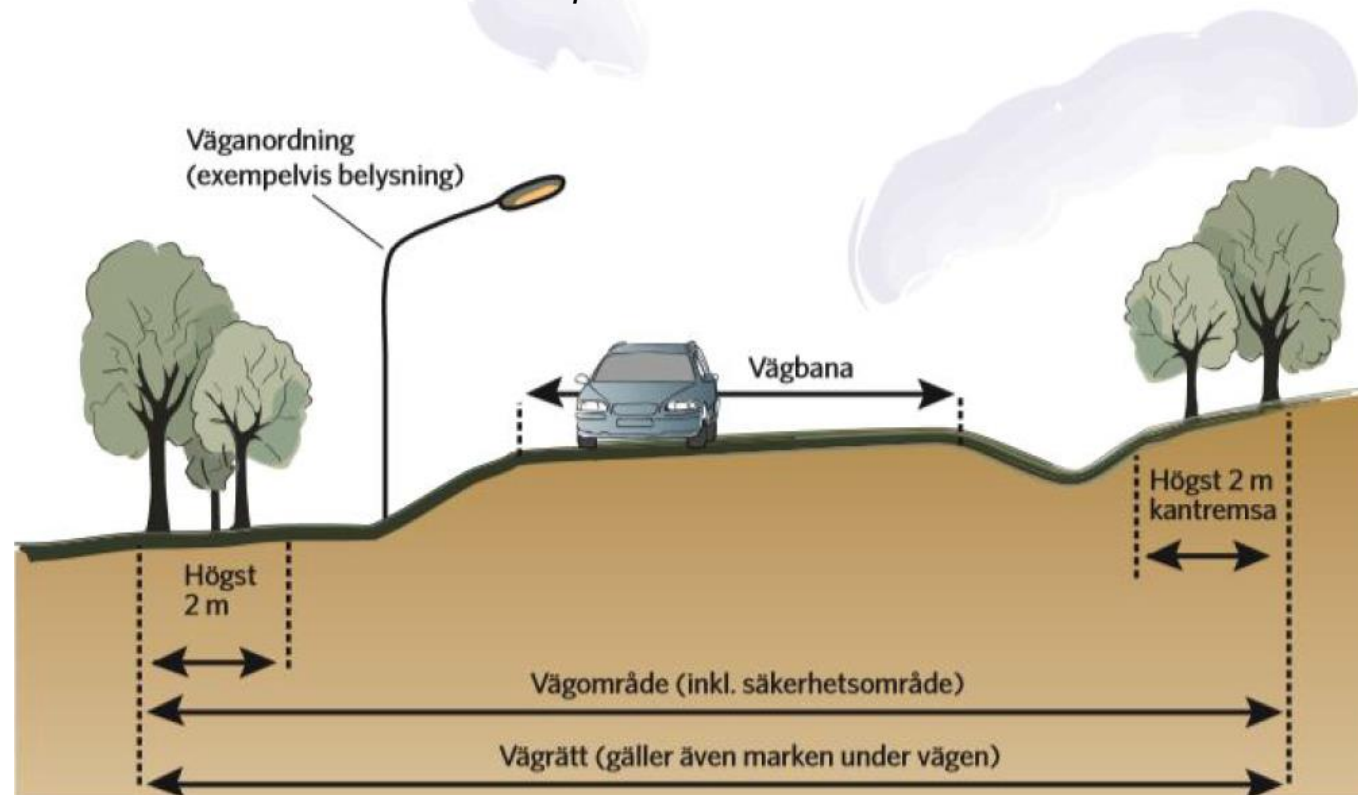



# Tillfällig nyttjanderätt – mark under byggtiden

*Genom tillfällig nyttjanderätt kan väghållaren ta den mark i anspråk som behövs för att bygga vägen. När byggnationen är klar lämnas marken åter till fastighetsägaren.*

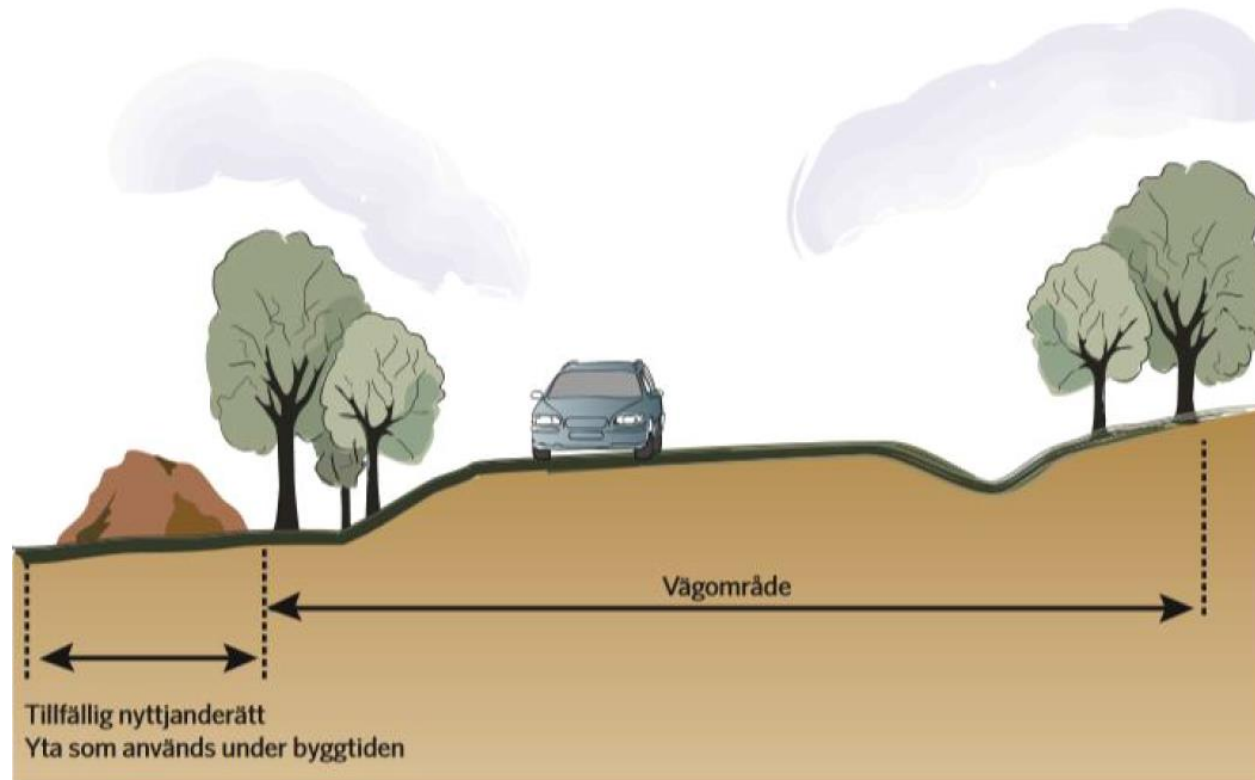

# Enskilda vägar

- Enskilda vägar fastställs inte i vägplanen.
- Anslutningar till den allmänna vägen hanteras enligt särskilda beslut enligt väglagen

# Ersättning av anspråktagen mark genom vägrätt

Vem kan få ersättning?

- Fastighetsägare
- Servitutshavare
- Nyttjadsrättshavare

Vad ersätts?

- Marknadsvärdesminskningen + 25 %
- Annan skada

# Reglering av intrång

- Trafikverket meddelar genom brev vilket datum marken kommer att tas i anspråk för vägbyggnationen.
- Intrånget regleras i allmänhet när vägen är färdigbyggd.
- Ersättningsbeloppet räknas upp med index och ränta från den dag marken togs i anspråk.

# Lämna synpunkter

Synpunkter kan lämnas på något av följande sätt:

## Brev

Skickas till:

*Trafikverket*

*Ärendemottagningen*

*Box 810*

*781 28 Borlänge*

## E-post

Mailas till:

[trafikverket@trafikverket.se](mailto:trafikverket@trafikverket.se)

OBS, ange ärendenummer **TRV 2025/135528**

Vi önskar era synpunkter från detta samråd senast 23 september 2026





Projektet syftar till att förbättra vattenskyddet längs väg 143 inom Visby vattenskyddsområde.







Teckenförklaring

- Ungefärlig utsträckning av vattenskyddsåtgärder
- Möjlig yta för etablering och upplag

|   |  |                        |                   |
|---|--|------------------------|-------------------|
| TYP AV PLAN   |  |                        |                   |
| GRANSKNINGSSTATUS / SYFTE                                                                                        |  |                        |                   |
| HANDLINGSTYP   |  |                        |                   |
| DATUM<br>2026-09-01                                                                                              |  | LEVERANS / ÄNDRINGS-PM |                   |
| OBJEKT   |  |                        |                   |
| DELOMRÅDE / BANDEL                                                                                               |  |                        |                   |
| ANLÄGGNINGSDDEL                                                                                                  |  |                        |                   |
| OBJEKTNUMMER / KM                                                                                                |  | KONSTRUKTIONSNUMMER    |                   |
| BESTÄLLARE<br> TRAFIKVERKET |  | LEVERANTÖR             |                   |
| SKAPAD AV   |  | UPPDRAGSNUMMER         |                   |
| GODKÄND AV   |  | AVDELNING              |                   |
| RITNINGSTYP   |  |                        |                   |
| TEKNIKOMRÅDE / INNEHÅLL                                                                                          |  |                        |                   |
| BESKRIVNING<br>Vägplan för väg 143 Follingbo<br>vattenskyddsåtgärder<br>Delsträcka 143-1                         |  |                        |                   |
| SKALA<br>1:2000                                                                                                  |  | FÖRVALTNINGSNUMMER     |                   |
| RITNINGSDRÖMMER<br>Blad 1                                                                                        |  | BLAD                   | NÄSTA BLAD<br>BET |





Teckenförklaring

- Ungefärlig utsträckning av vattenskyddsåtgärder
- Möjlig yta för etablering och upplag

|                                                                                          |  |                        |  |
|------------------------------------------------------------------------------------------|--|------------------------|--|
| TYP AV PLAN                                                                              |  |                        |  |
| GRANSKNINGSSTATUS / SYFTE                                                                |  |                        |  |
| HANDLINGSTYP                                                                             |  |                        |  |
| DATUM<br>2026-09-01                                                                      |  | LEVERANS / ÄNDRINGS-PM |  |
| OBJEKT                                                                                   |  |                        |  |
| DELOMRÅDE / BANDEL                                                                       |  |                        |  |
| ANLÄGGNINGSDDEL                                                                          |  |                        |  |
| OBJEKTNUMMER (KM)                                                                        |  | KONSTRUKTIONSNUMMER    |  |
| BESTÄLLARE                                                                               |  | LEVERANTÖR             |  |
| SKAPAD AV                                                                                |  | UPPDRAGSNUMMER         |  |
| GODKÄND AV                                                                               |  | ÄNDRING                |  |
| RITNINGSTYP                                                                              |  |                        |  |
| TEKNIKOMRÅDE / INNEHÅLL                                                                  |  |                        |  |
| BESKRIVNING<br>Vägplan för väg 143 Follingbo<br>vattenskyddsåtgärder<br>Delsträcka 143-2 |  |                        |  |
| SKALA<br>1:1000                                                                          |  | FÖRVALTNINGSNUMMER     |  |
| RITNINGSGRÄNSEN                                                                          |  | BLAD                   |  |
| Blad 2                                                                                   |  | NÄSTA BLAD             |  |
|                                                                                          |  | BET                    |  |






Teckenförklaring



- Ungefärlig utsträckning av vattenskyddsåtgärder
- Möjlig yta för etablering och upplag

|   |  |                        |                   |
|---|--|------------------------|-------------------|
| TYP AV PLAN                                                                                               |  |                        |                   |
| GRANSKNINGSSTATUS / SYFTE                                                                                 |  |                        |                   |
| HANDLINGSTYP                                                                                              |  |                        |                   |
| DATUM<br>2026-09-01                                                                                       |  | LEVERANS / ÄNDRINGS-PM |                   |
| OBJEKT   |  |                        |                   |
| DELOMRÅDE / BANDEL                                                                                        |  |                        |                   |
| ANLÄGGNINGSDEL                                                                                            |  |                        |                   |
| OBJEKTNUMMER / KM                                                                                         |  | KONSTRUKTIONSNUMMER    |                   |
| BESTÄLLARE                                                                                                |  | LEVERANTÖR             |                   |
|  <b>TRAFIKVERKET</b> |  |                        |                   |
| SKAPAD AV                                                                                                 |  | UPPDRAGSGNUMMER        |                   |
| GODKÄND AV                                                                                                |  | AVDELNING              |                   |
| RITNINGSTYP                                                                                               |  |                        |                   |
| TEKNIKOMRÅDE / INNEHÅLL                                                                                   |  |                        |                   |
| BESKRIVNING<br>Vägplan för väg 143 Follingbo<br>vattenskyddsåtgärder<br>Delsträcka 143-3                  |  |                        |                   |
| SKALA<br>1:1000                                                                                           |  | FÖRVALTNINGSNUMMER     |                   |
| RITNINGSDRÖMNER<br>Blad 3                                                                                 |  | BLAD                   | NÄSTA BLAD<br>BET |




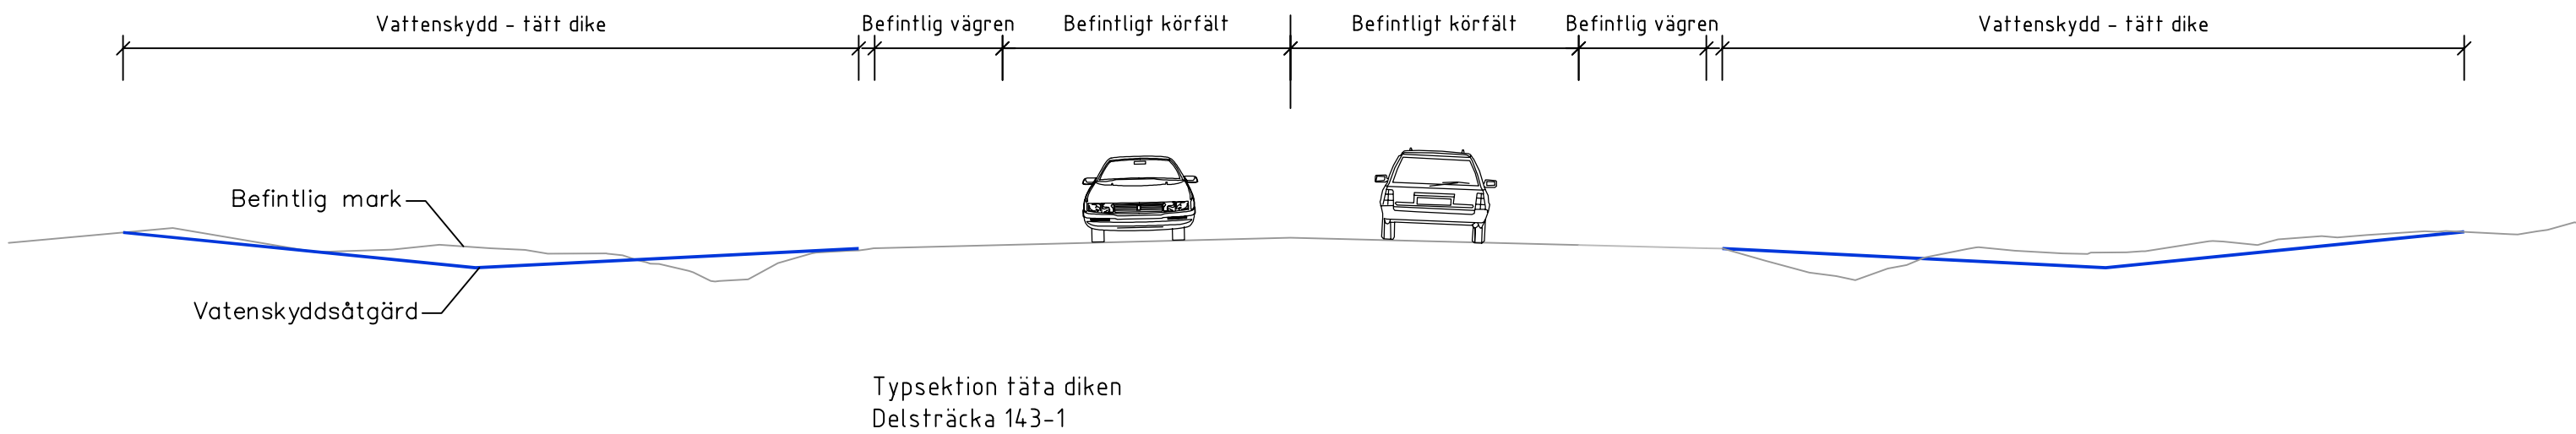




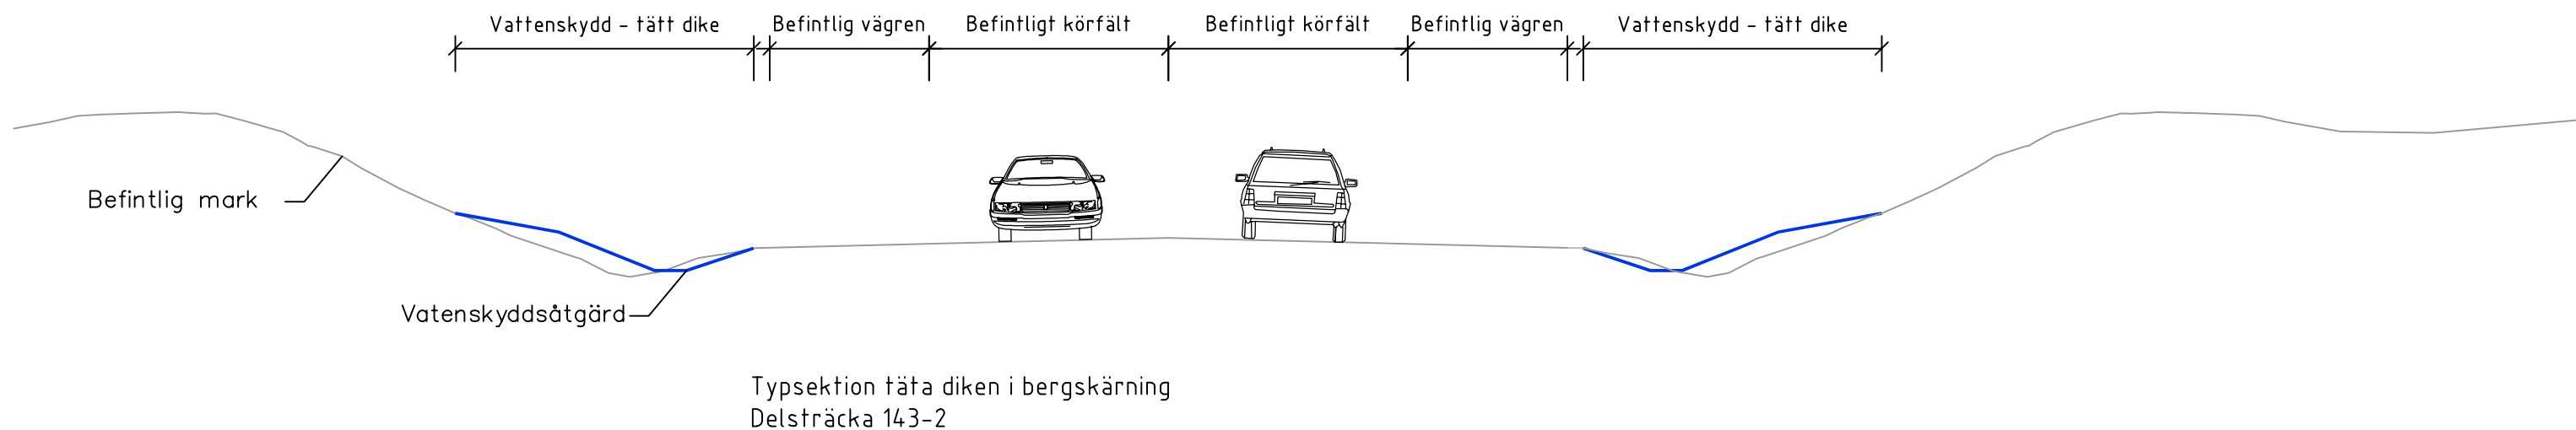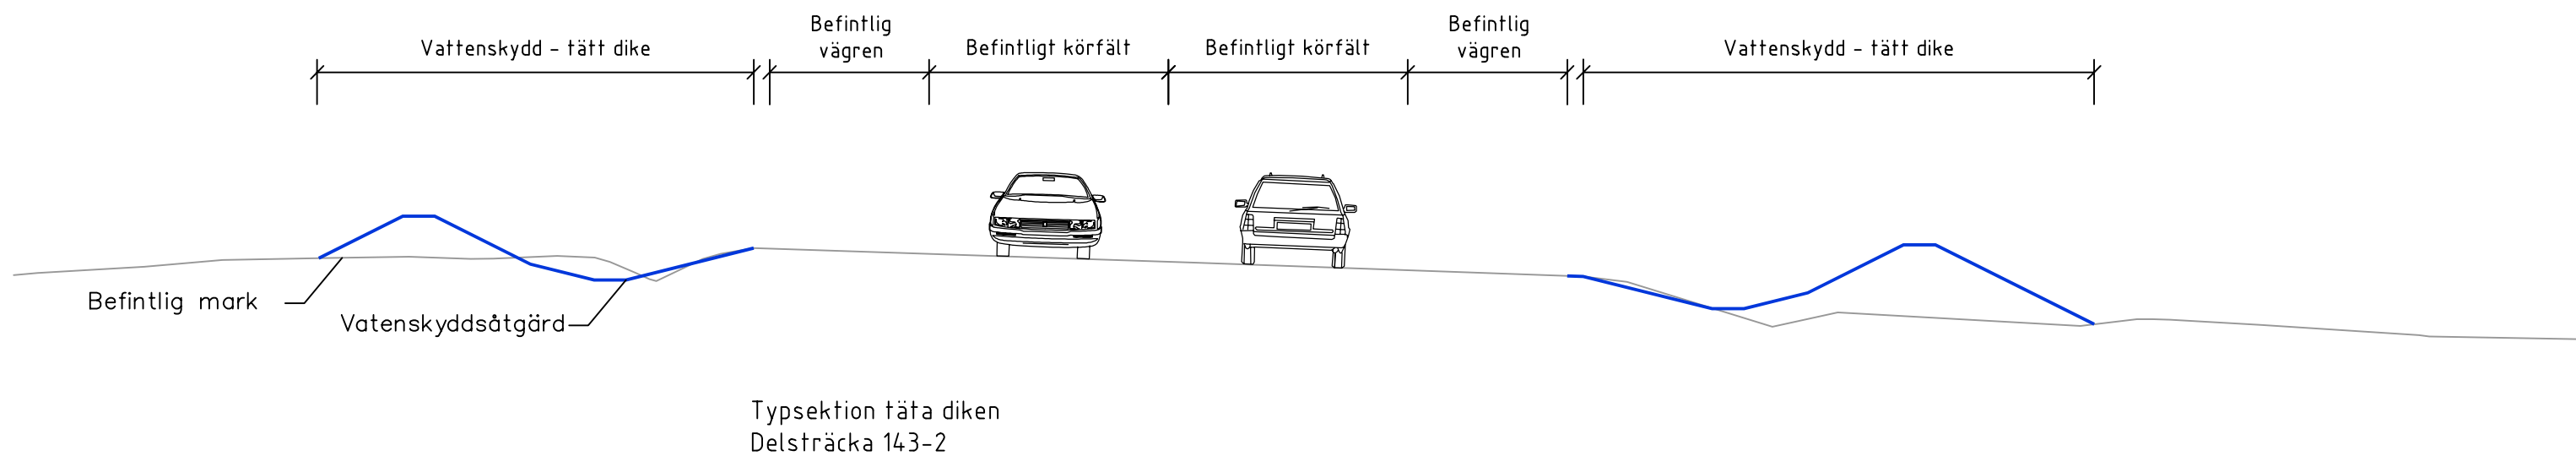

Vägplan väg 143, Visby  
vattenskyddsåtgärder  
Delsträcka 143-2  
2026-08-05



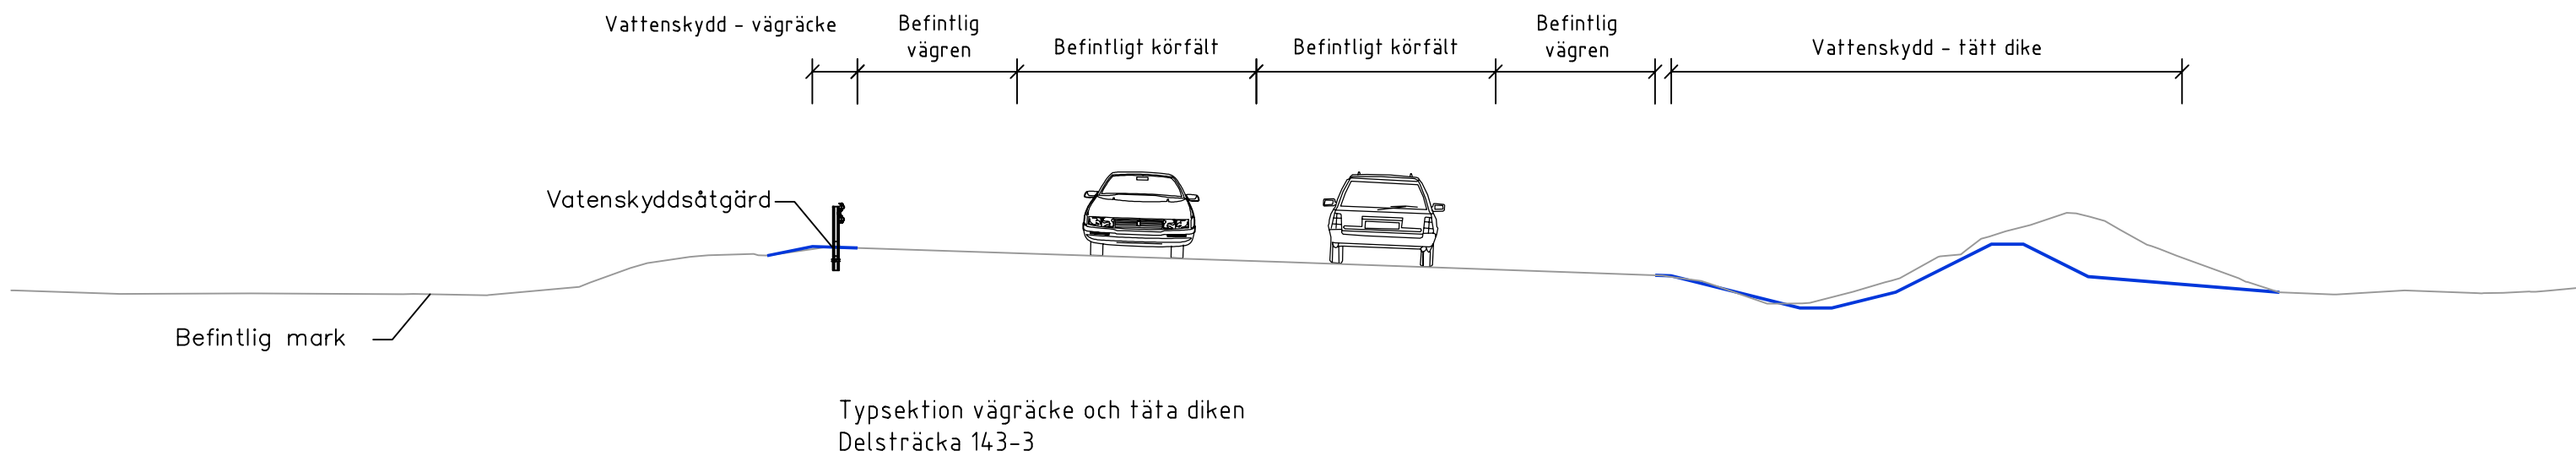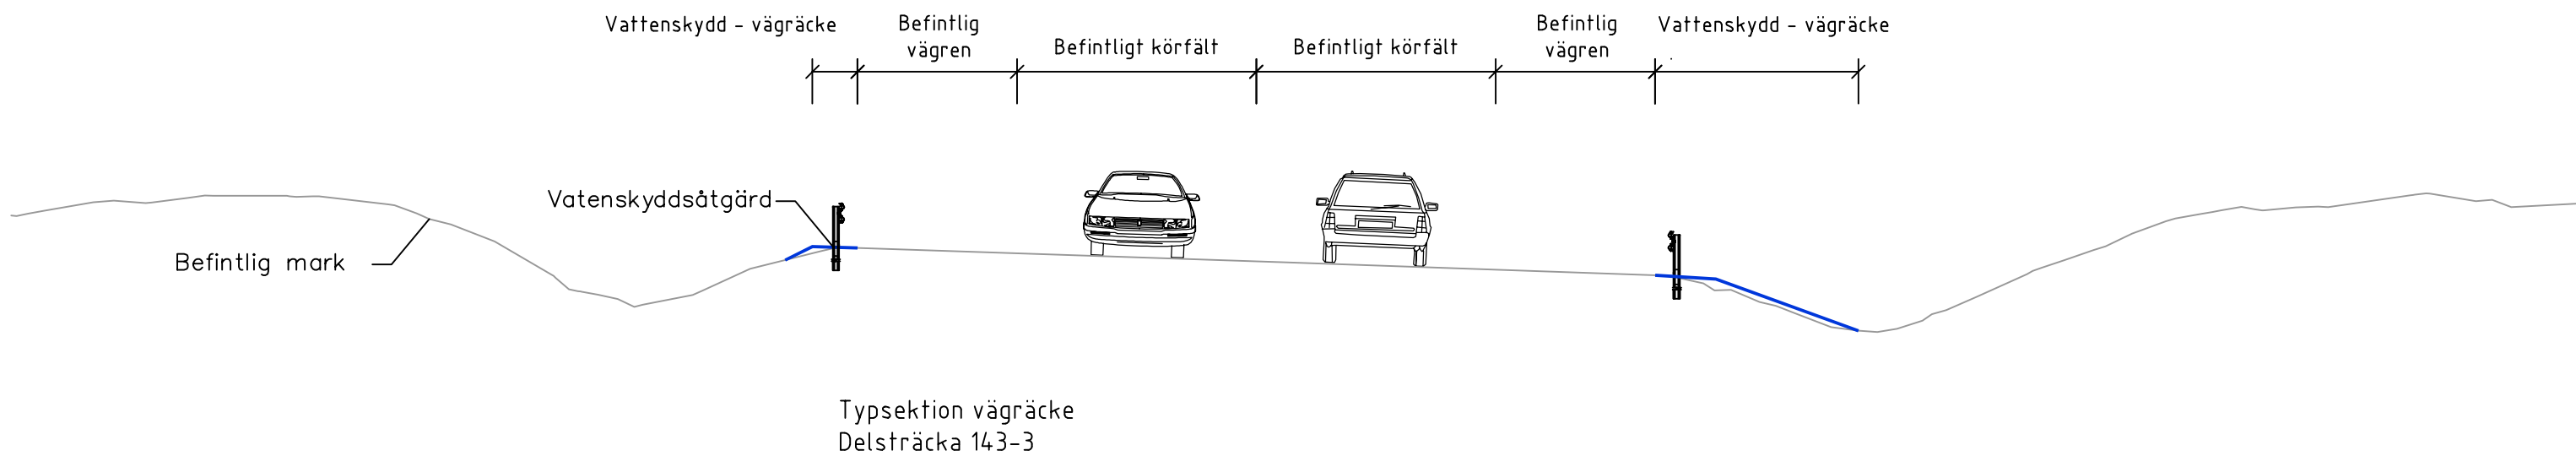

Vägplan väg 143, Visby  
vattenskyddsåtgärder  
Delsträcka 143-3  
2026-08-05