



KOORDINATSYSTEM


SYSTEM I PLAN: SWEREF 99 18 00
SYSTEM I HÖJD: RH 2000

TECKENFÖRKLARING:

- MARKANSPRÅK**
- GRÄNS FÖR VÄGPLAN
 - FASTIGHETSGRÄNS
 - TRAKT/KVARTERS-GRÄNS

ÖVRIGA BETECKNINGAR PÅ ILLUSTRATIONSKARTA

- NY GÅNG- OCH CYKELVÄG
- LÄNGDMÄTNING
Y/YYYY
- VÄGRÄCKE
- PROJEKERAD VÄGSLÄNT
- VÄGRUMMA
- BUSSHÄLLPLATS

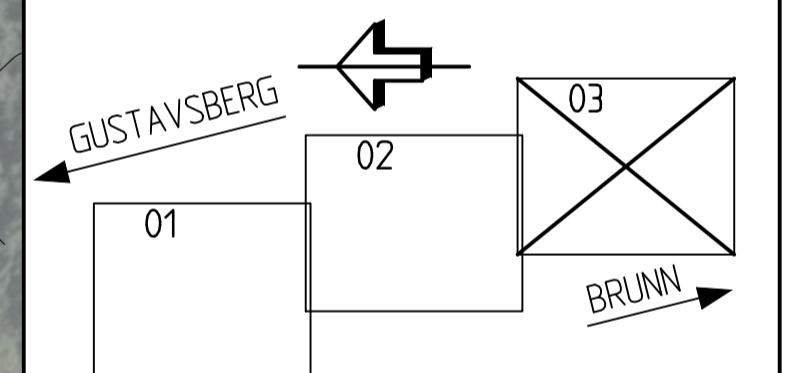

TYP AV PLAN **VÄGPLAN**

GRANSKNINGSSTATUS / SYFTE

HANDLINGSTYP **SAMRÅDSHANDLING**

DATUM **2016-04-15** LEVERANS / ÄNDRINGS-PM

OBJEKT **VÄG 646 Gustavsberg-Ingårö
GC-VÄG VÄRMDÖ KOMMUN**

DELOMRÅDE / BANDEL **1 GUSTAVSBERG - INGARÖ**

ANLÄGGNINGDEL **01 GUSTAVSBERG - INGARÖ**

OBJEKTNUMMER / KM **138442** KONSTRUKTIONNUMMER

BESTÄLLARE **TRAFIKVERKET** LEVERANTÖR **ÅF INFRASTRUCTURE**

SKAPAD AV **J ERIKSSON** UPPDRAGSNUMMER **707162**

GODKÄND AV **L WAHLMAN** AVDELNING

RITNINGSTYP **PLANRITNING**

TEKNIKOMRÅDE / INNEHÅLL **C TEKNIKÖVERGRIPANDE**

BESKRIVNING **ILLUSTRATIONSKARTA
1/450-2/180**



KONNEKTION RITNING 10/EO202

SKALA 1:1000	FORMAT A1	FÖRVALTNINGSNUMMER
RITNINGSNUMMER 1 01 C 02 03	BLAD	NÄSTA BLAD BET