



KOORDINATSYSTEM

SYSTEM I PLAN: SWEREF 99 18 00
SYSTEM I HÖJD: RH 2000


TECKENFÖRKLARING:

MARKANSPRÅK

- GRÄNS FÖR VÄGPLAN
- FASTIGHETSGRÄNS
- TRAKT/KVARTERS-GRÄNS

ÖVRIGA BETECKNINGAR PÅ ILLUSTRATIONSKARTA

- NY GÅNG- OCH CYKELVÄG
- LÄNGDMÄTNING
Y/YYYY
- VÄGRÄCKE
- PROJEKERAD VÄGSLÄNT
- VÄGTRUMMA
- BUSSHÄLLPLATS

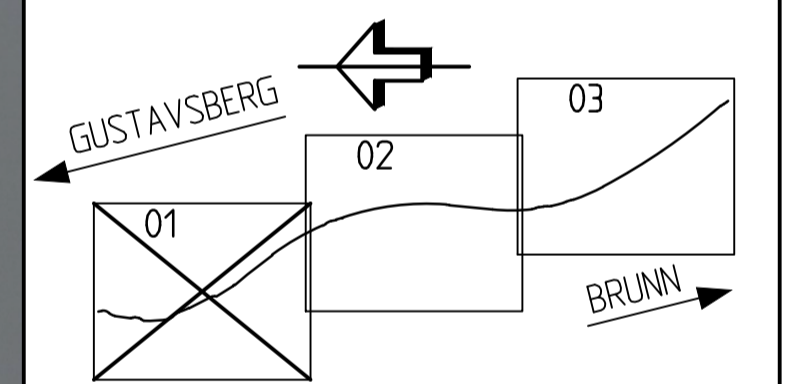

TYP AV PLAN **VÄGPLAN**

GRANSKNINGSSTATUS / SYFTE

HANDLINGSTYP **GRANSKNINGSHANDLING**

DATUM **2016-08-23** LEVERANS / ÄNDRINGS-PM

OBJEKT **VÄG 646 GUSTAVSBERG-INGARÖ
GC-VÄG VÄRMDÖ KOMMUN**

DELOMRÅDE / BANDEL **1 GUSTAVSBERG - INGARÖ**

ANLÄGGNINGDEL **01 GUSTAVSBERG - INGARÖ**

OBJEKTNUMMER / KM **138442** KONSTRUKTIONNUMMER

BESTÄLLARE **J. ERIKSSON** LEVERANTÖR **ÅF INFRASTRUCTURE**


GODKÄND AV **L. WAHLMAN** AVDELNING

RITNINGSTYP **PLANRITNING**

TEKNIKOMRÅDE / INNEHÅLL **C TEKNIKÖVERGRIPANDE**

BESKRIVNING **ILLUSTRATIONSKARTA
0/000-0/750**

SKALA 1:1000	FORMAT A1	FÖRVALTNINGSNUMMER
RITNINGSNUMMER 1 01 C 02 01	BLAD	NÄSTA BLAD BET

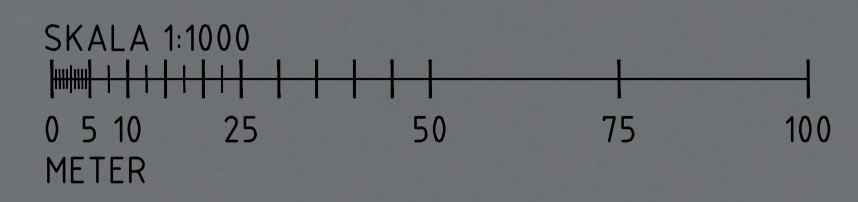

GRÄNS FÖR VÄGPLAN

KONNEKTION RITNING 101C0202