



**KOORDINATSYSTEM**


SYSTEM I PLAN: SWEREF 99 18 00  
 SYSTEM I HÖJD: RH 2000

**TECKENFÖRKLARING:**

- MARKANSPRÅK**
- GRÄNS FÖR VÄGPLAN
  - FASTIGHETSGRÄNS
  - TRAKT/KVARTERS-GRÄNS

**ÖVRIGA BETECKNINGAR PÅ ILLUSTRATIONSKARTA**

- NY GÅNG- OCH CYKELVÄG
- LÄNGDMÄTNING  
Y/YYYY
- VÄGRÄCKE
- PROJEKTERAD VÄGSLÄNT
- VÄGRUMMA
- BUSSHÄLLPLATS

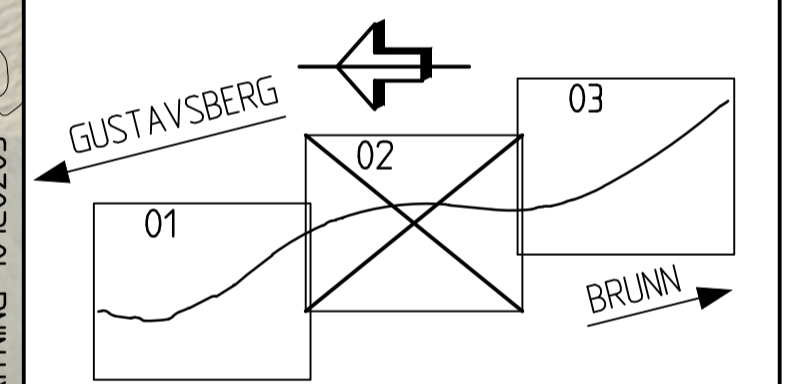

TYP AV PLAN **VÄGPLAN**

GRANSKNINGSSTATUS / SYFTE

HANDLINGSTYP **GRANSKNINGSHANDLING**

DATUM 2016-08-23 LEVERANS / ÄNDRINGS-PM

OBJEKT **VÄG 646 GUSTAVSBERG-INGARÖ  
 GC-VÄG VÄRMDÖ KOMMUN**

DELOMRÅDE / BANDEL 1 GUSTAVSBERG - INGARÖ

ANLÄGGNINGDEL 01 GUSTAVSBERG - INGARÖ

OBJEKTNUMMER / KM 138442 KONSTRUKTIONNUMMER

BESTÄLLARE **J. ERIKSSON** LEVERANTÖR **ÅF INFRASTRUCTURE**


SKAPAD AV **L. WAHLMAN** UPPDRAGSNUMMER 707162

GODKÄND AV **L. WAHLMAN** ÄNDRING

RITNINGSTYP **PLANRITNING**

TEKNIKOMRÅDE / INNEHÅLL **C TEKNIKÖVERGRIPANDE**

BESKRIVNING **ILLUSTRATIONSKARTA  
 0/750-1/450**

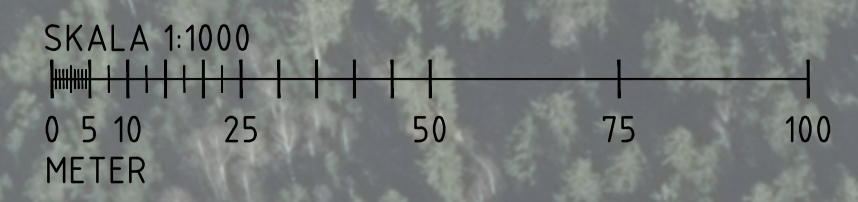

SKALA 1:1000	FORMAT A1	FÖRVALTNINGSNUMMER
RITNINGSNUMMER 1 01 C 02 02	BLAD	NÄSTA BLAD BET

KONNEKTION RITNING 101C0201

KONNEKTION RITNING 101C0203