


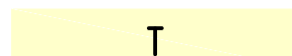


**KOORDINATSYSTEM**

SYSTEM I PLAN: SWEREF 99 18 00  
SYSTEM I HÖJD: RH 2000







**TECKENFÖRKLARING:**


**MARKANSPRÅK**

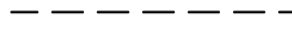

-  GRÄNS FÖR VÄGOMRÅDE
-  AVGRÄNSNING MELLAN OLIKA TYPER AV MARKANSPRÅK
-  **V** NYTT VÄGOMRÅDE MED VÄGRÄTT
-  **T** TILLFÄLLIG NYTTJANDERÄTT


- T1** TILLFÄLLIG NYTTJANDERÄTT / UPPLAG, GÄLLER UNDER BYGGTIDEN, DOCK LÄNGST 1 MÅNAD EFTER SLUTBESIKTNING
- T2** TILLFÄLLIG NYTTJANDERÄTT / ETABLERING, GÄLLER UNDER BYGGTIDEN, DOCK LÄNGST 1 MÅNAD EFTER SLUTBESIKTNING
- T3** TILLFÄLLIG NYTTJANDERÄTT / BERG, GÄLLER UNDER BYGGTIDEN, DOCK LÄNGST 1 MÅNAD EFTER SLUTBESIKTNING

**ÖVRIGA BETECKNINGAR PÅ PLANKARTA**

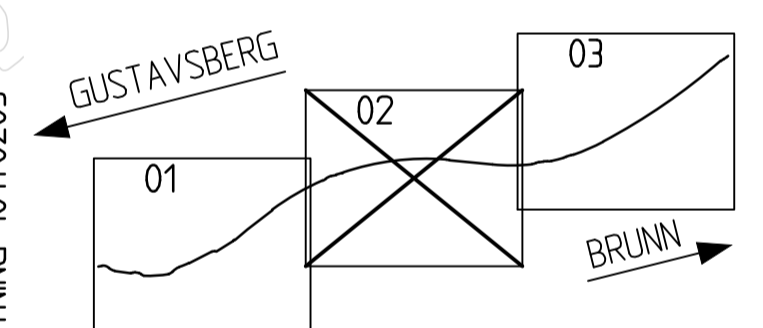-  NY GÅNG- OCH CYKELVÄG,
-  LÄNGDMÄTNING
-  PROJETERADE HÖJDER
-  GRÄNS FÖR VÄGPLAN
-  FASTIGHETSGRÄNS
-  TRAKTGRÄNS



<b>VÄGPLAN</b>		
GRANSKNINGSSTATUS / SYFTE		
HANDLINGSTYP <b>GRANSKNINGSHANDLING</b>		
DATUM 2016-08-23	LEVERANS / ÄNDRINGS-PM	
OBJEKT <b>VÄG 646 GUSTAVSBERG-INGARÖ GC-VÄG VÄRMDÖ KOMMUN</b>		
DELOMRÅDE / BANDEL 1 GUSTAVSBERG - INGARÖ		
ANLÄGGNINGSDEL 01 GUSTAVSBERG - INGARÖ		
OBJEKTNUMMER / KM 138442	KONSTRUKTIONSNUMMER	
BESTÄLLARE  TRAFIKVERKET	LEVERANTÖR  ÅF INFRASTRUCTURE	
SKAPAD AV J. ERIKSSON	UPPDRAGNUMMER 707162	
GODKÄND AV L. WAHLMAN	AVDELNING	
RITNINGSTYP <b>PLANRITNING</b>		
TEKNIKOMRÅDE / INNEHÅLL <b>T VÄGUTFORMNING OCH TRAFIK</b>		
BESKRIVNING <b>PLANKARTA 0/750-1/450</b>		
SKALA 1:1000	FORMAT A1	FÖRVÄLTNINGSNUMMER
RITNINGSNUMMER 1 01 T 02 02	BLAD	NÄSTA BLAD BET

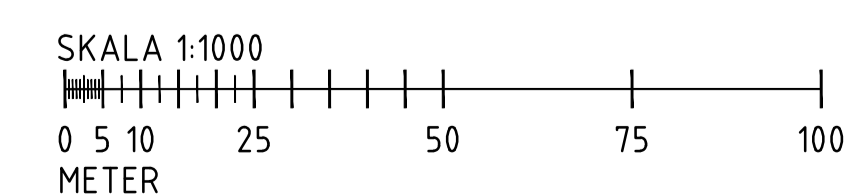

KONNEKTION RITNING 10110201

KONNEKTION RITNING 10110203