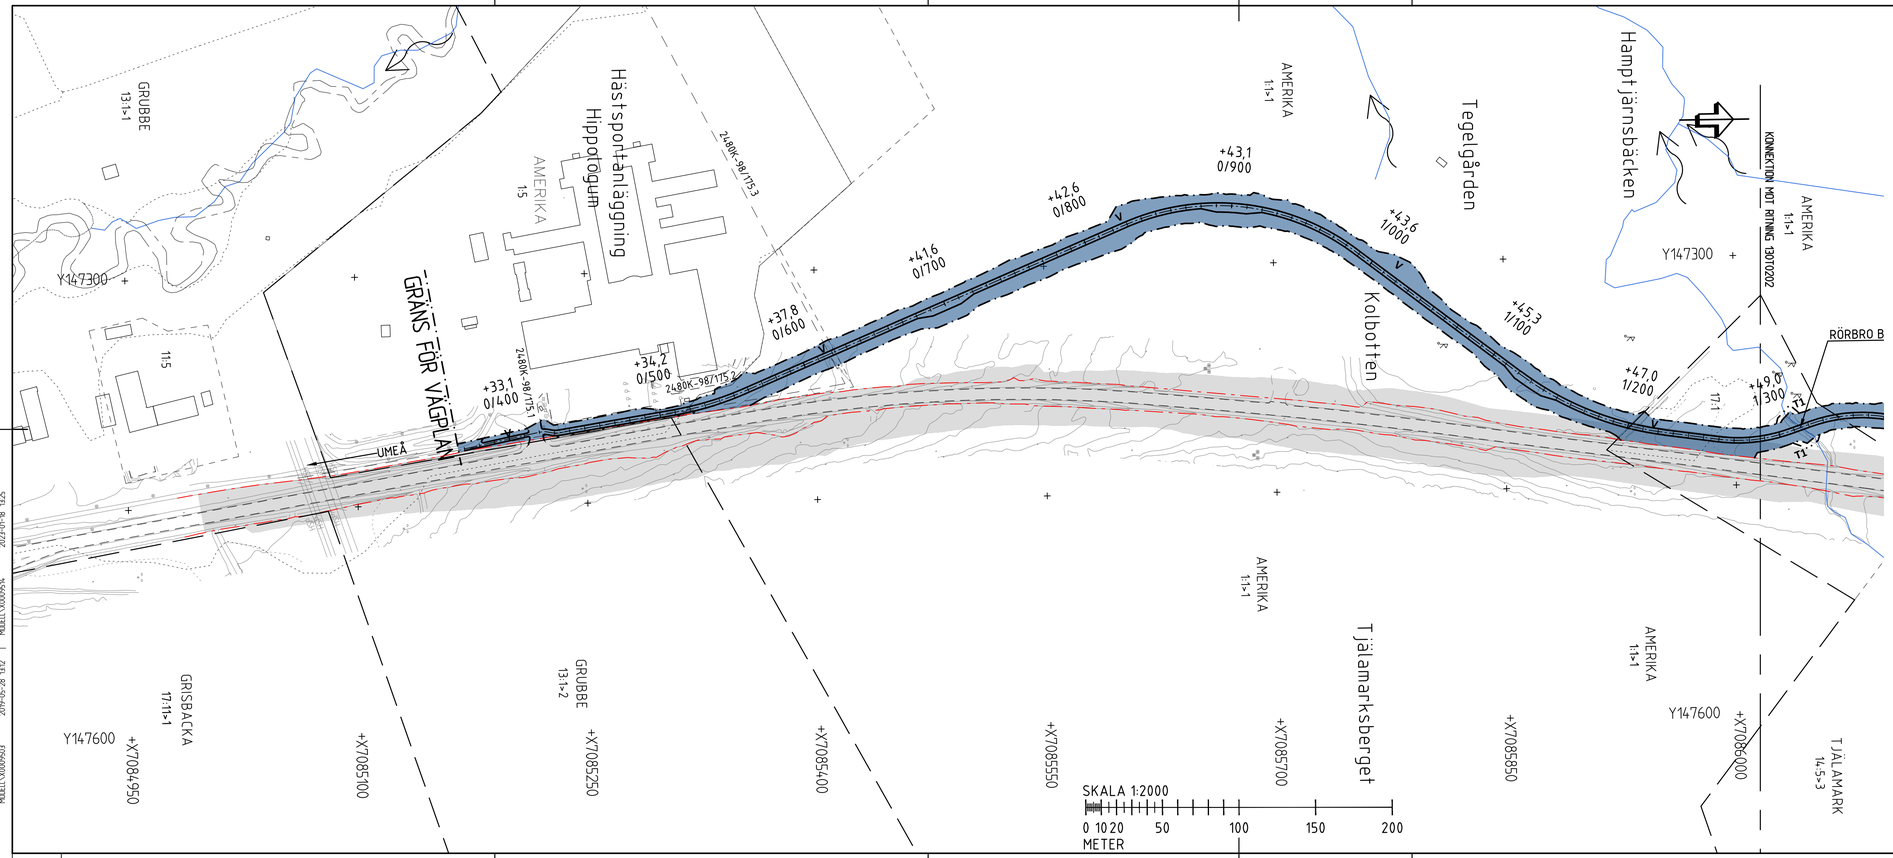

BETECKNINGAR

SE RITNING 130T0101, FÖRKLARINGAR

RITNINGSÖVERSIKT

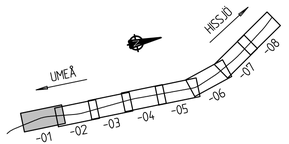

TYP AV PLAN

VÄGPLAN

GRANSKNINGSSTATUS / SYFTE

FÖR FASTSTÄLLELSE

HANDLINGSTYP

FASTSTÄLLELSEHANDLING

DATUM	LEVERANS / ÄNDRINGS-PM
2019-08-15	2023-01-27

OBJEKT

GC-VÄG
VÄG 363

DELOMRÅDE / BANDEL

FORSLUNDA - HISSJÖ

ANLÄGGNINGSDEL

ANSLUTNINGSVÄGAR, GC-VÄG VÄG363

OBJEKTNUMMER / KM	KONSTRUKTIONSNUMMER
880850	

BESTÄLLARE: TRAFIKVERKET

LEVERANTÖR: RAMBÖLL

SKAPAD AV	UPPDRAGSNUMMER
S. SUNDQUIST	1320022004
GODKÄND AV	AVDELNING
L. HEDSTRÖM	1321968

RITNINGSTYP

PLANRITNING

TEKNIKOMRÅDE / INNEHÅLL

VÄGUTFORMNING OCH TRAFIK

BESKRIVNING

PLANKARTA
GC-VÄG KM 0/370 - 1/300

SKALA	FORMAT	FÖRVALTNINGSNUMMER
1:2000	A3FF	

RITNINGSNUMMER	BLAD	NÄSTA BLAD	BET
1 30 T 02 01			

View: _A11_Drawing: Q:\Umeå\Styr\2016\1320022004\3_Teknik\1_Forslunda-Hissjö\1_Ritlef GC-130T0201, Drawn by: LWHGNU, 2023-01-24, 14:09