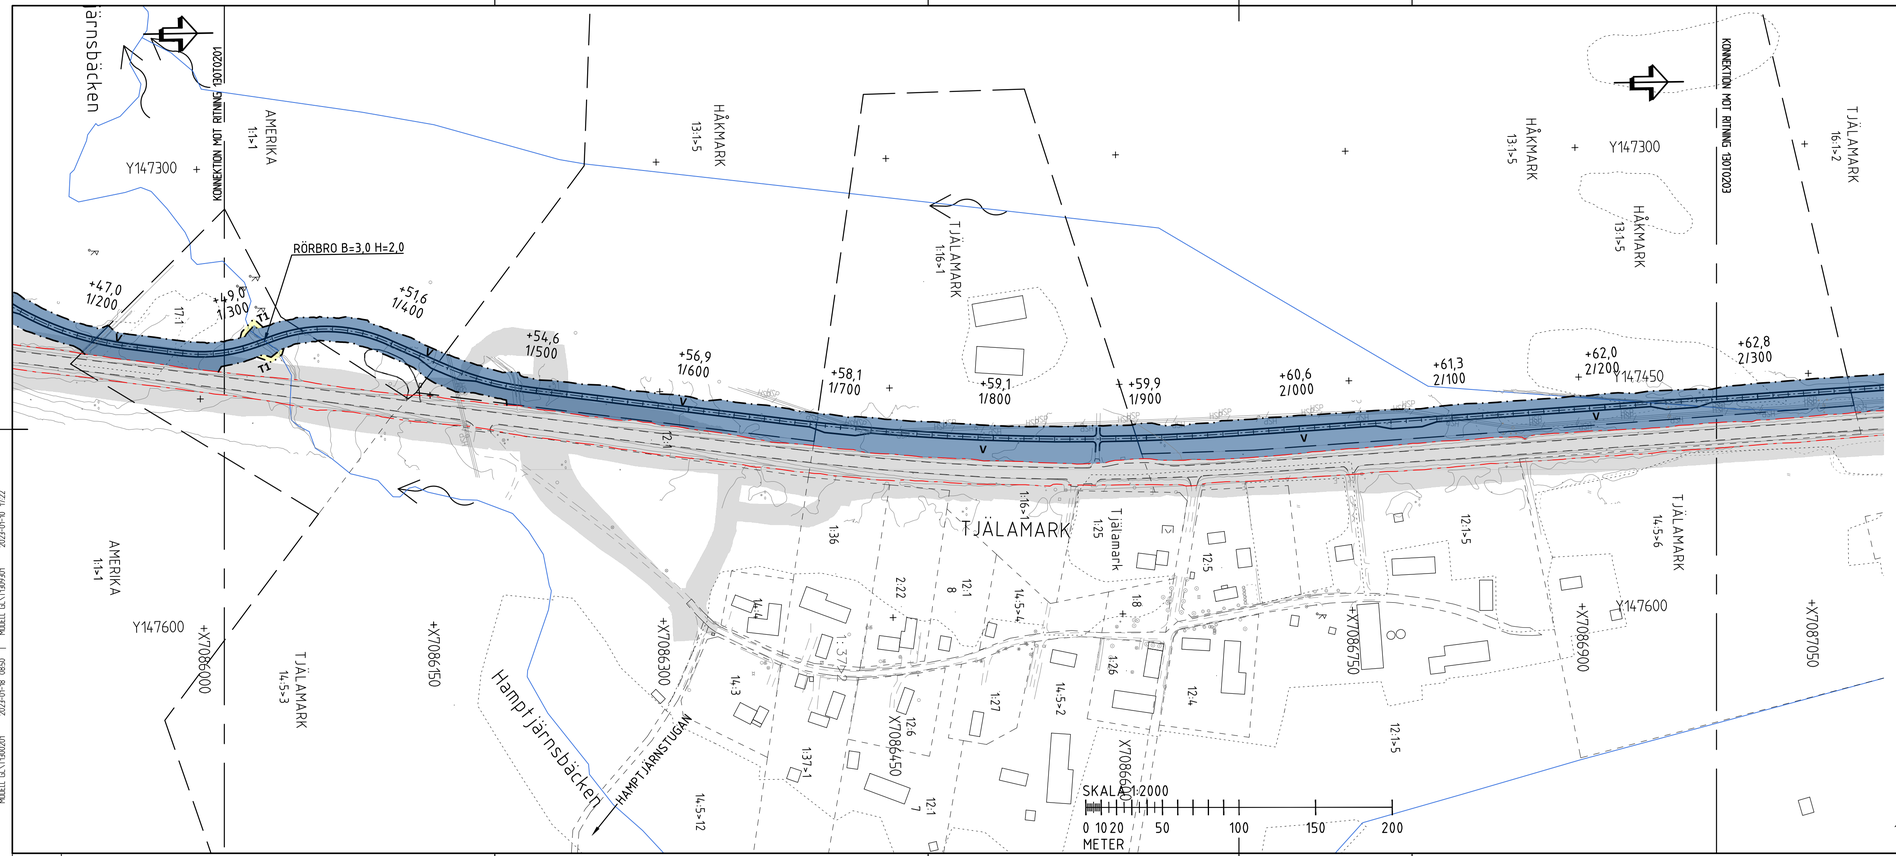

BETECKNINGAR

SE RITNING 130T0101, FÖRKLARINGAR

RITNINGSÖVERSIKT

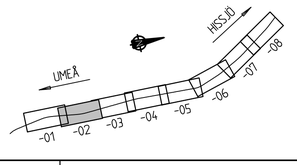

TYP AV PLAN	VÄGPLAN
GRANSKNINGSSTATUS / SYFTE	FÖR FASTSTÄLLELSE
HANDLINGSTYP	FASTSTÄLLELSEHANDLING
DATUM	2019-08-15
LEVERANS / ÄNDRINGS-PM	2023-01-27
OBJEKT	GC-VÄG VÄG 363
DELOMRÅDE / BANDEL	FORSLUNDA - HISSJÖ
ANLÄGGNINGSDEL	ANSLUTNINGSVÄGAR, GC-VÄG VÄG363
OBJEKTNUMMER / KM	880850
KONSTRUKTIONSNUMMER	
BESTÄLLARE	TRAFIKVERKET
LEVERANTÖR	RAMBOLL
SKAPAD AV	S. SUNDQUIST
UPPDRAGSNUMMER	1320022004
GODKÄND AV	L. HEDSTRÖM
AVDELNING	1321968
RITNINGSTYP	PLANRITNING
TEKNIKOMRÅDE / INNEHÅLL	VÄGUTFORMNING OCH TRAFIK
BESKRIVNING	PLANKARTA GC-VÄG KM 1/300 - 2/300
SKALA	1:2000
FORMAT	A3FF
FÖRVALTNINGSNUMMER	
RITNINGSNUMMER	1 30 T 02 02
BLAD	
NÄSTA BLAD	
BET	

View: PLOT1, Drawing: O:\Ume1\Sby\2016\1320022004\3_Teknik\1_Forslunda-Hissjö\T\Ritdef GC\130T0202, Drawn by: LWMBNU, 2023-01-24 14:10