
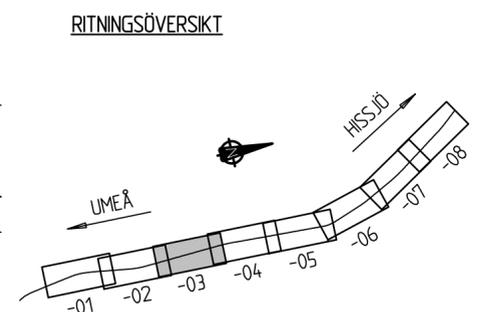


BETECKNINGAR
SE RITNING 130T0101, FÖRKLARINGAR

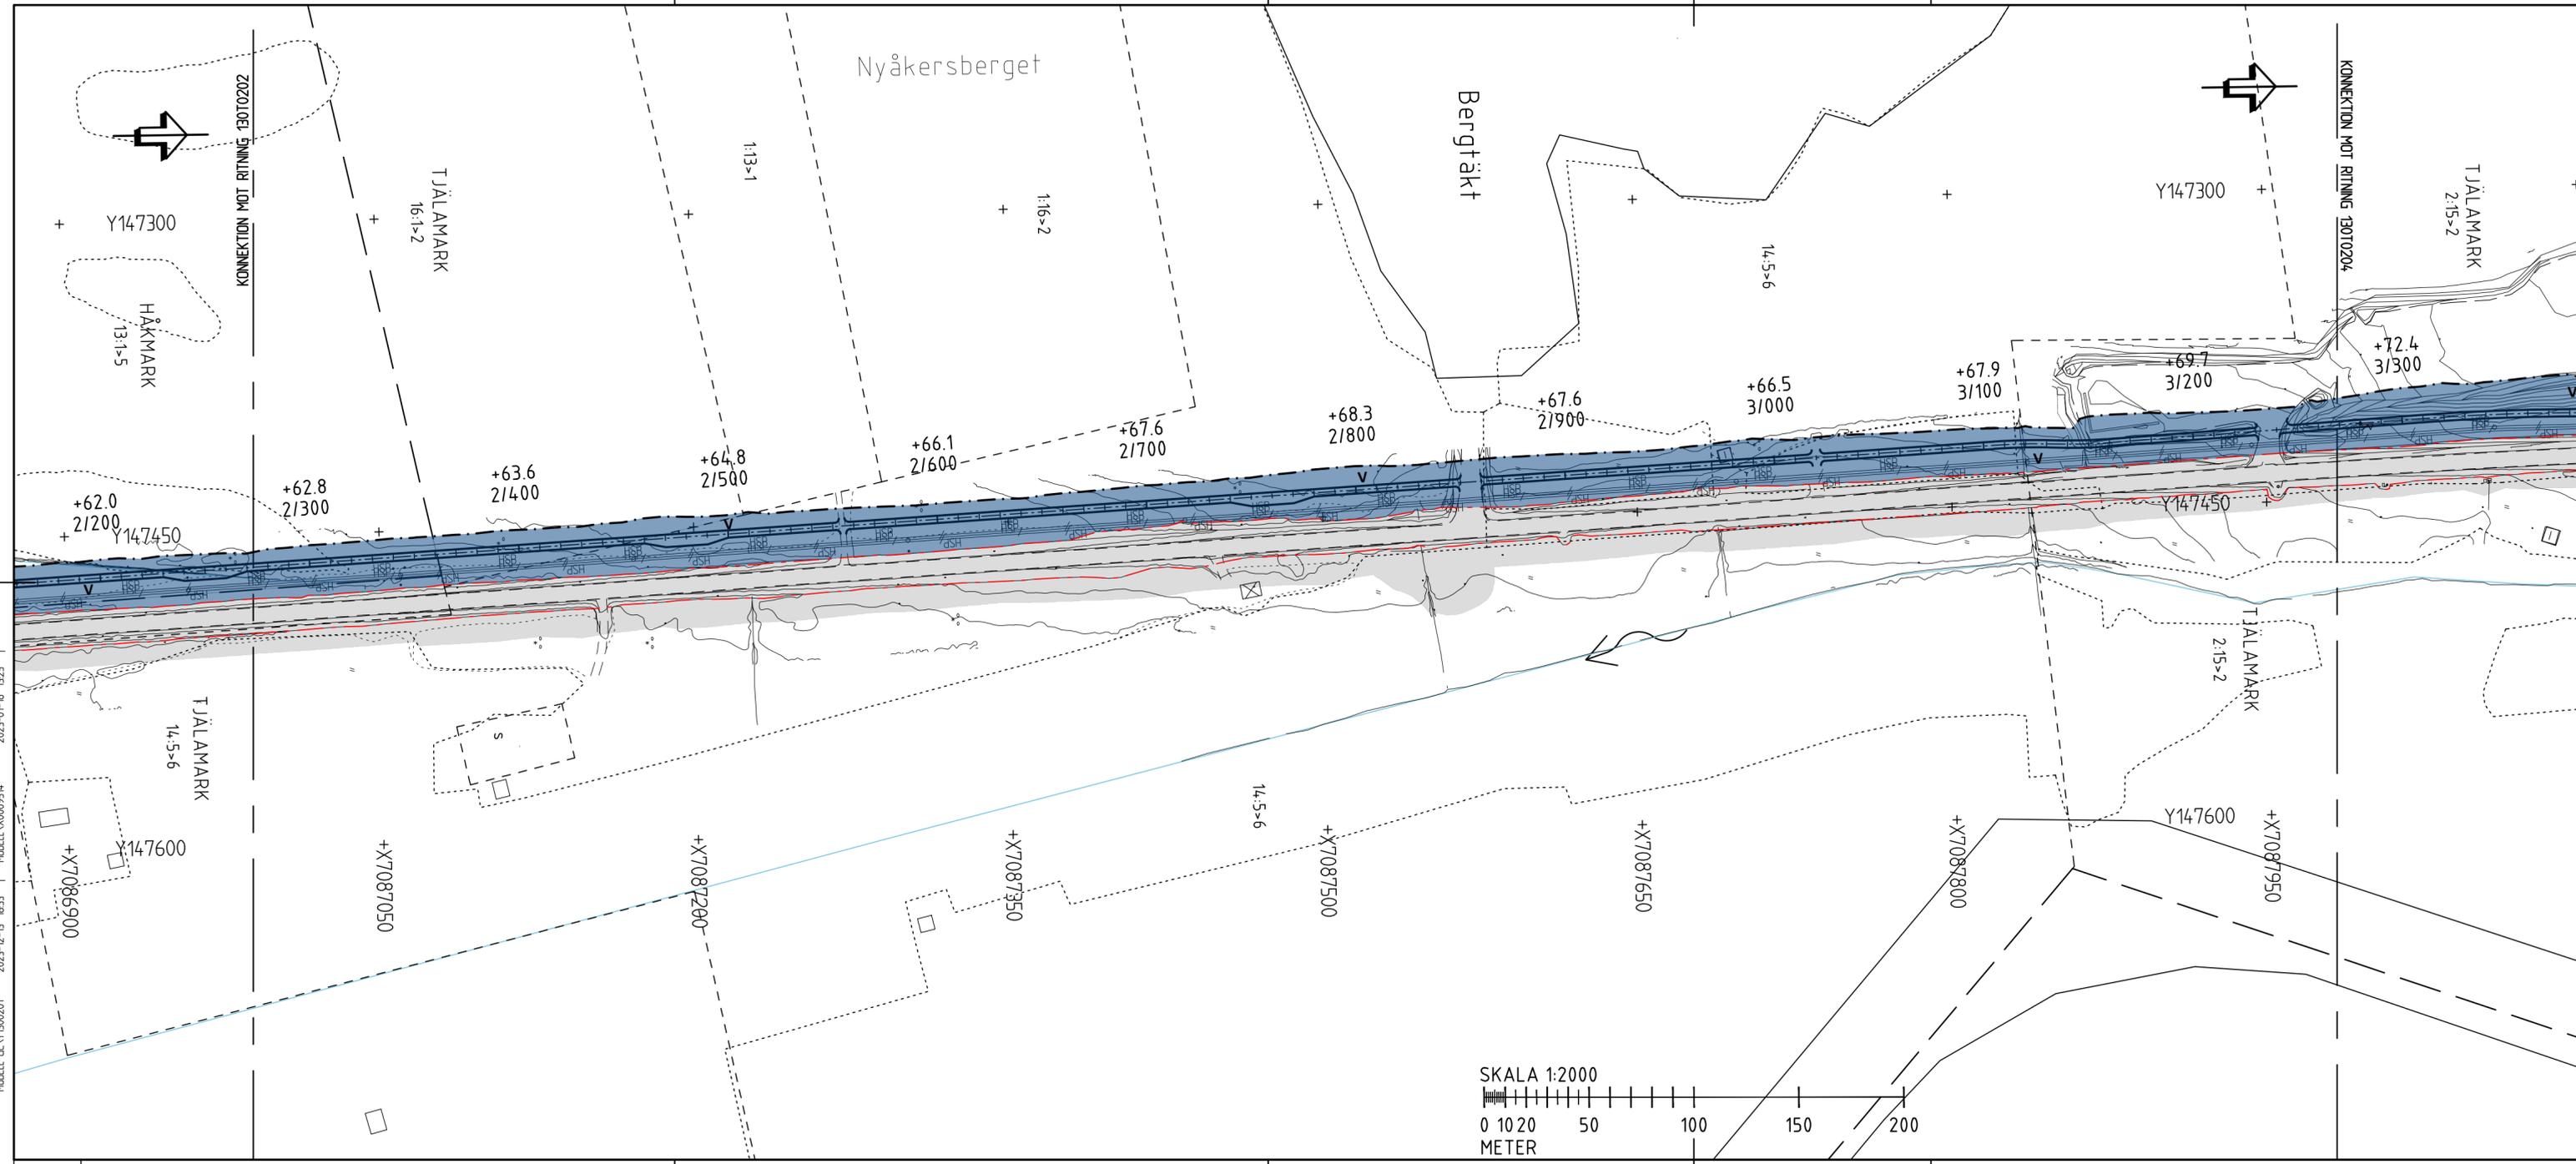

B	PM 240213	AST	2024-02-13
A	PM 230127	LH	2023-01-27
TYP AV PLAN			
VÄGPLAN			
GRANSKNINGSSTATUS / SYFTE			
FÖR FASTSTÄLLELSE			
HANDLINGSTYP			
FASTSTÄLLELSEHANDLING			
DATUM		LEVERANS / ÄNDRINGS-PM	
2019-08-15			
OBJEKT			
GC-VÄG VÄG 363			
DELOMRÅDE / BANDEL			
FÖRSLUNDA - HISSJÖ			
ANLÄGGNINGSDDEL			
ANSLUTNINGSVÄGAR, GC-VÄG VÄG363			
OBJEKTNUMMER / KM		KONSTRUKTIONSNUMMER	
880850			
BESTÄLLARE		LEVERANTÖR	
TRAFIKVERKET		RAMBOLL	
SKAPAD AV		UPPDRAGSNUMMER	
S. SUNDQUIST		1320022004	
GODKÄND AV		AVDELNING	
L. HEDSTRÖM		1321968	
RITNINGSTYP			
PLANRITNING			
TEKNIKOMRÅDE / INNEHÅLL			
VÄGUTFORMNING OCH TRAFIK			
BESKRIVNING			
PLANKARTA GC-VÄG KM 2/300 - 3/300			
SKALA	FORMAT	FÖRVALTNINGSNUMMER	
1:2000	A3FF		
RITNINGSNUMMER	BLAD	NÄSTA BLAD	BET
1 30 T 02 03			B

2019-08-04 11:20
 2022-02-23 08:27
 2022-03-29 11:16
 2023-01-07 11:29
 2023-01-08 15:04
 2023-01-24 14:08
 2023-06-19 10:08
 2023-10-01 13:25
 2023-09-07 11:29
 2023-09-08 15:04
 2023-01-24 14:08
 2023-06-19 10:08
 2023-10-01 13:25
 2022-11-16 15:36
 2023-03-15 10:35
 2023-12-12 15:02
 2019-05-28 13:12
 2023-12-12 15:02
 2023-01-07 11:29
 2023-09-08 15:04
 2023-01-24 14:08
 2023-06-19 10:08
 2023-10-01 13:25