
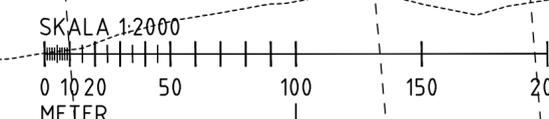
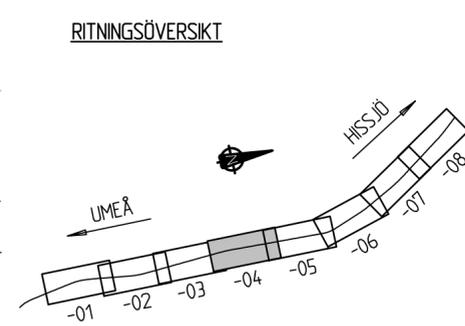


BETECKNINGAR
SE RITNING 130T0101, FÖRKLARINGAR

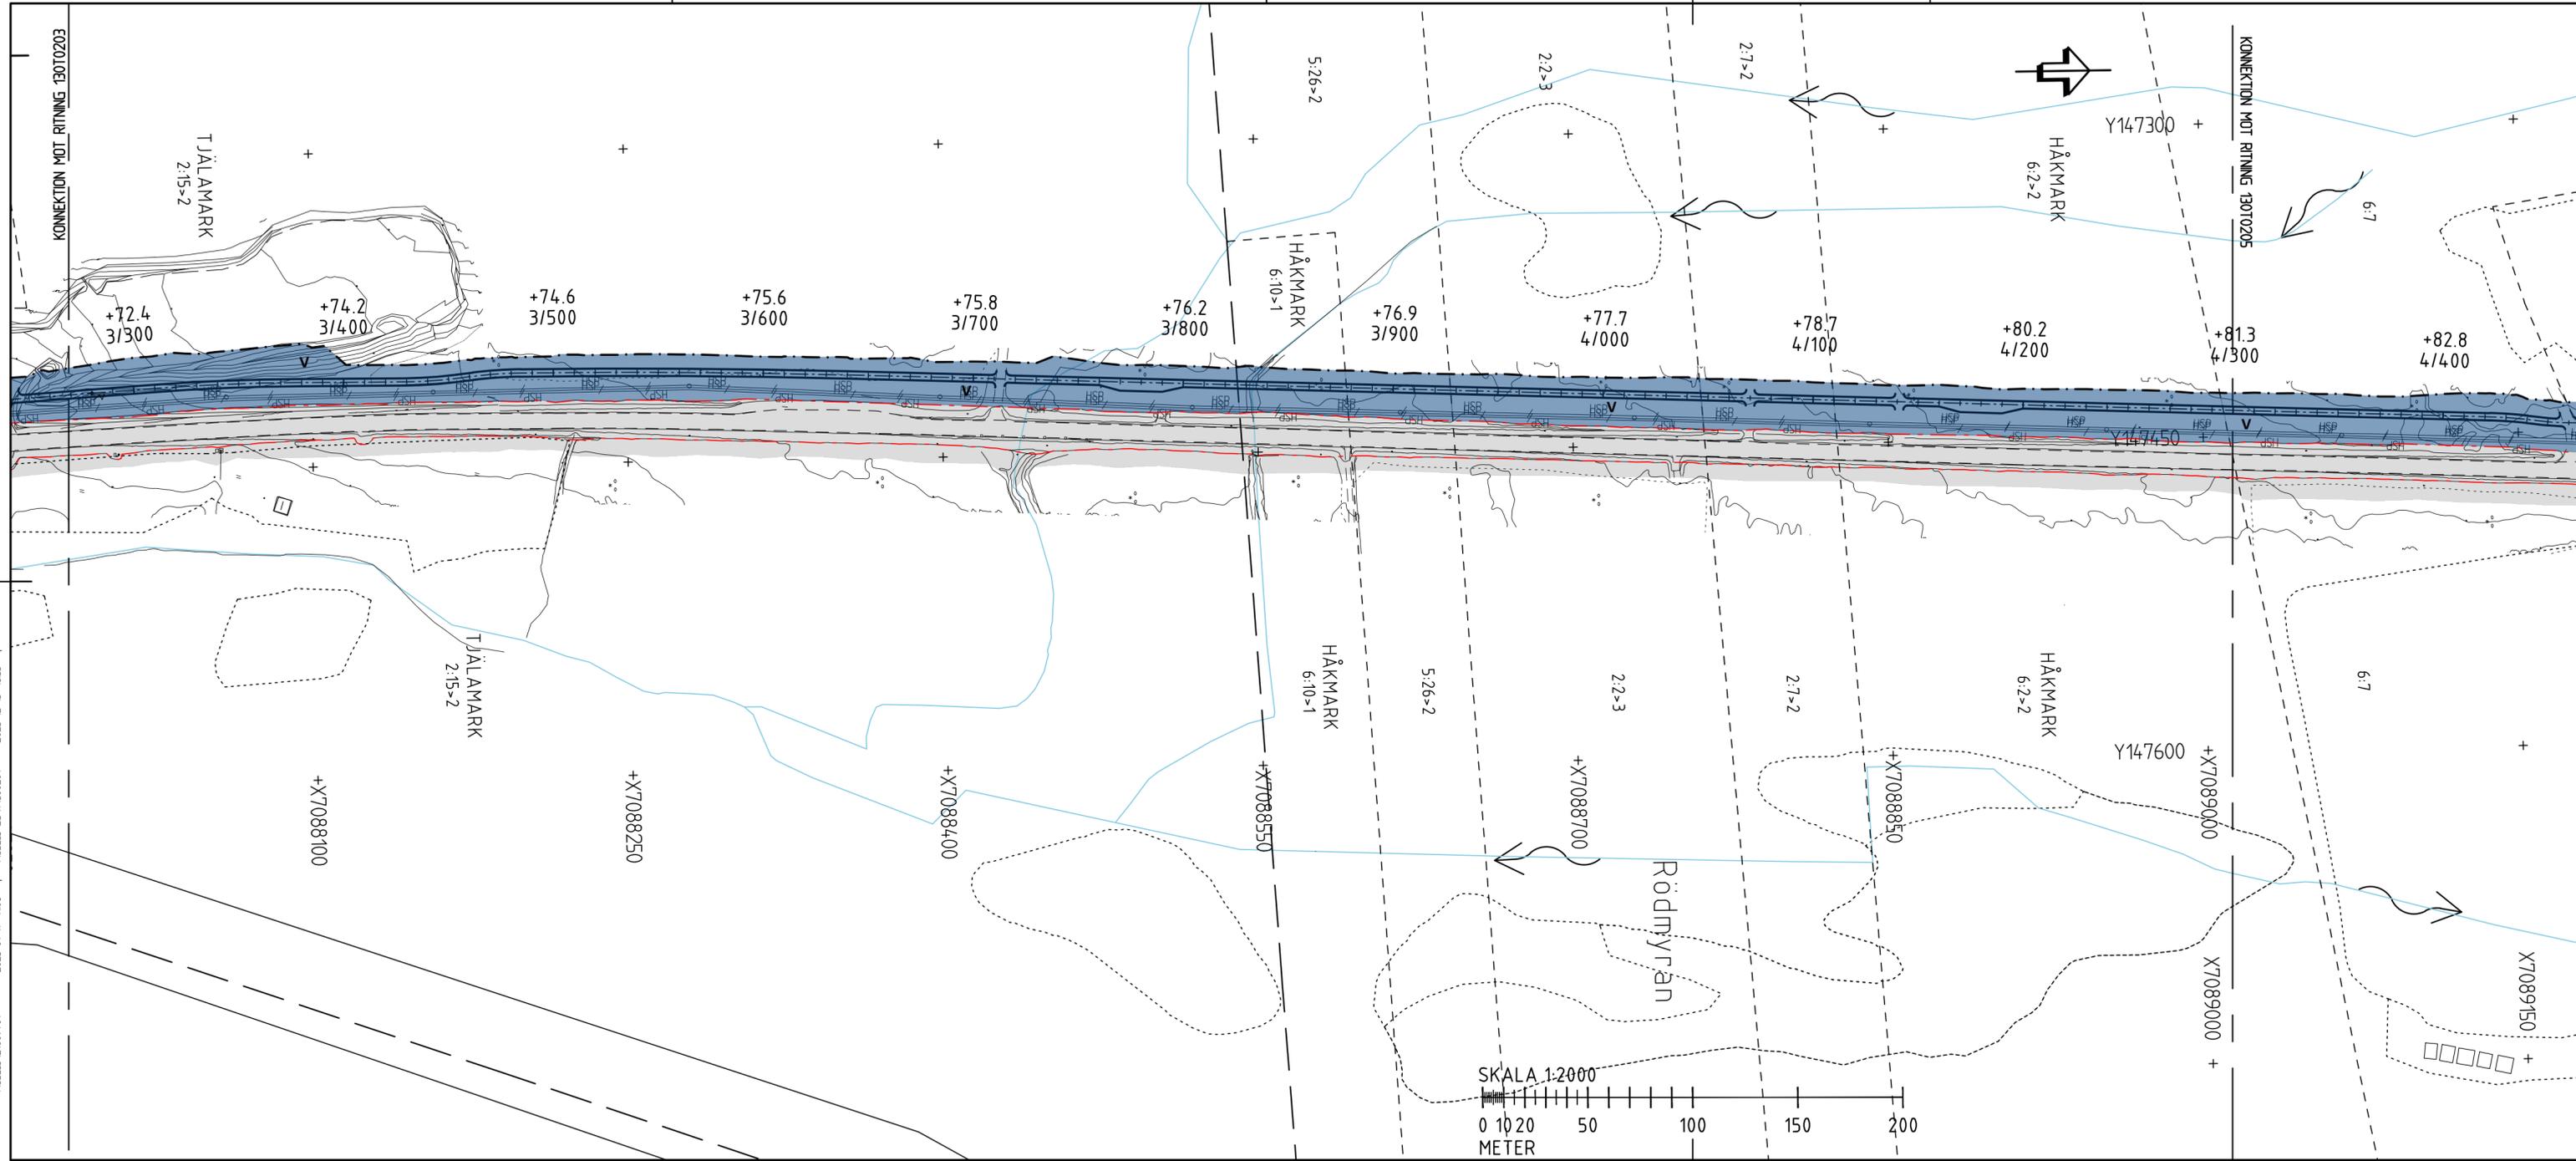

B	PM 240213	AST	2024-02-13
A	PM 230127	LH	2023-01-27
TYP AV PLAN			
VÄGPLAN			
GRANSKNINGSSTATUS / SYFTE			
FÖR FASTSTÄLLELSE			
HANDLINGSTYP			
FASTSTÄLLELSEHANDLING			
DATUM		LEVERANS / ÄNDRINGS-PM	
2019-08-15			
OBJEKT			
GC-VÄG VÄG 363			
DELOMRÅDE / BANDEL			
FÖRSLUNDA - HISSJÖ			
ANLÄGGNINGSDEL			
ANSLUTNINGSVÄGAR, GC-VÄG VÄG363			
OBJEKTNUMMER / KM	KONSTRUKTIONSNUMMER		
880850			
BESTÄLLARE	LEVERANTÖR		
TRAFIKVERKET	RAMBOLL		
SKAPAD AV	UPPDRAGSNUMMER		
S. SUNDQUIST	1320022004		
GODKÄND AV	AVDELNING		
L. HEDSTRÖM	1321968		
RITNINGSTYP			
PLANRITNING			
TEKNIKOMRÅDE / INNEHÅLL			
VÄGUTFORMNING OCH TRAFIK			
BESKRIVNING			
PLANKARTA GC-VÄG KM 3/300 - 4/300			
SKALA	FORMAT	FÖRVALTNINGSNUMMER	
1:2000	A3FF		
RITNINGSNUMMER	BLAD	NÄSTA BLAD	BET
1 30 T 02 04			B

2019-06-04 11:20
 2022-02-13 08:27
 2022-03-29 11:16
 2019-08-08 09:51
 2023-03-06 10:08
 2023-06-19 10:08
 2023-10-18 13:25
 2023-12-12 15:02
 2019-05-28 13:12
 2023-01-17 11:08
 2019-05-01 11:20
 2022-02-13 08:27
 2022-03-29 11:16
 2019-08-08 09:51
 2023-03-06 10:08
 2023-06-19 10:08
 2023-10-18 13:25
 2023-12-12 15:02
 2019-05-28 13:12
 2023-01-17 11:08