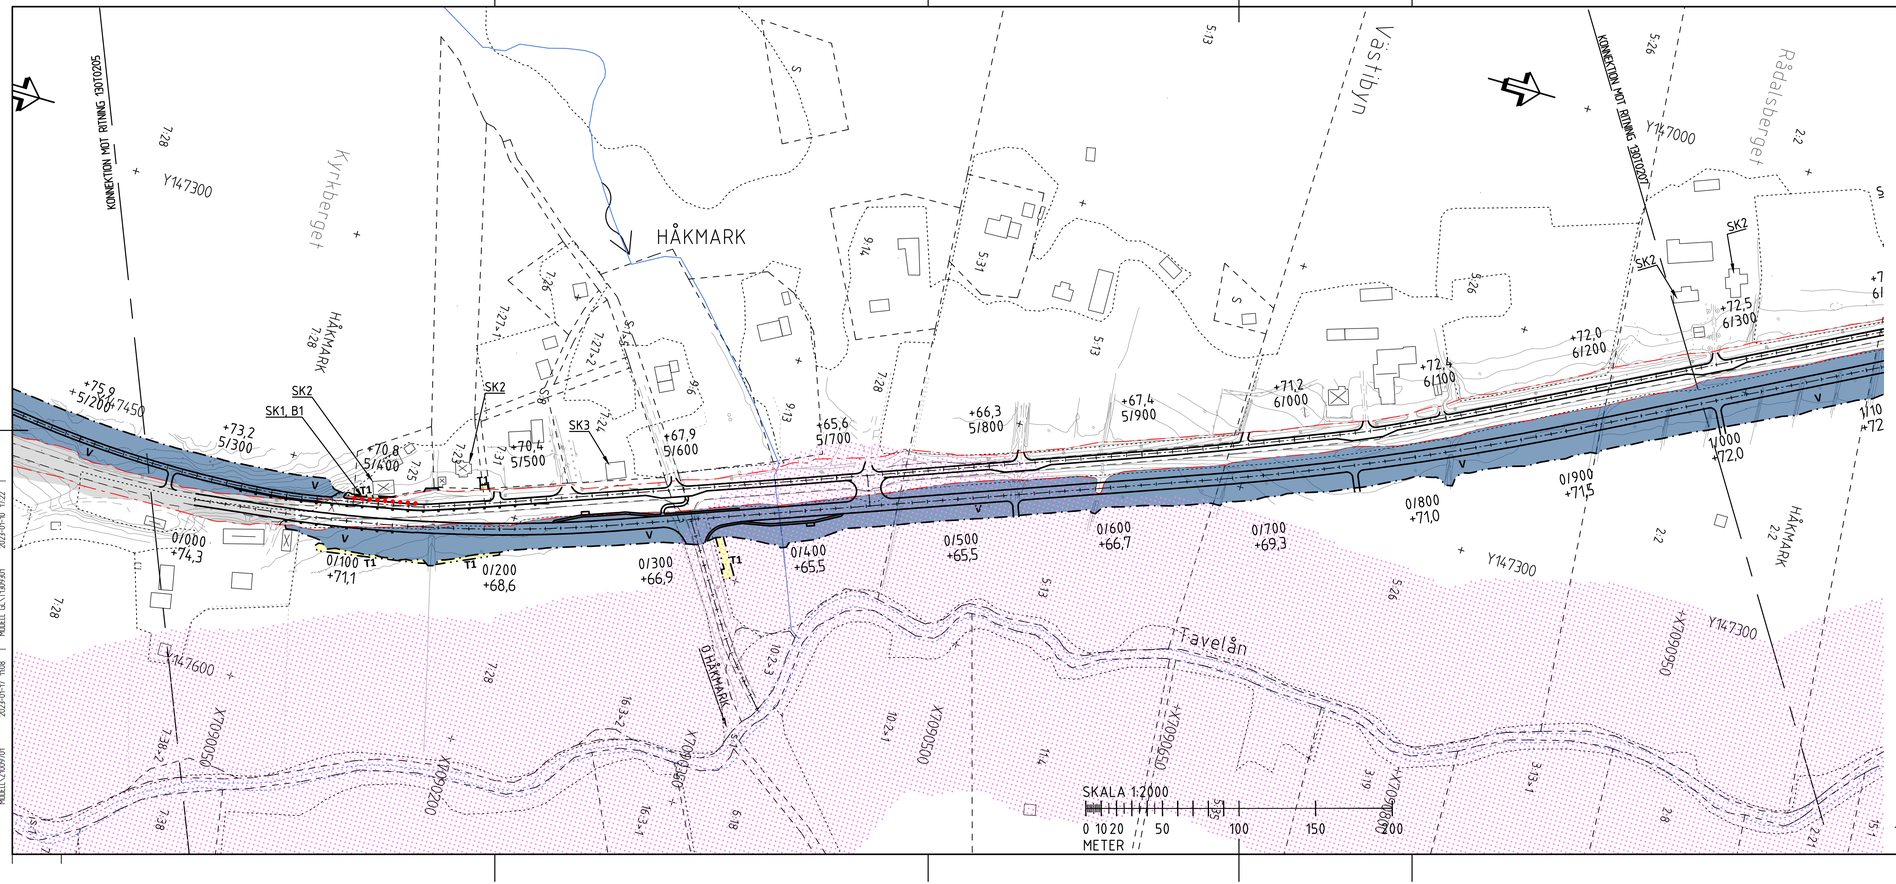

BETECKNINGAR

SE RITNING 130T0101, FÖRKLARINGAR

RITNINGSÖVERSIKT

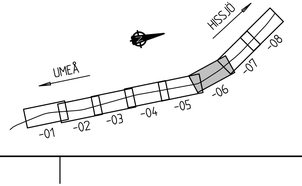

TYP AV PLAN
VÄGPLAN

GRANSKNINGSSTATUS / SYFTE
FÖR FASTSTÄLLELSE

HANDLINGSTYP
FASTSTÄLLELSEHANDLING

DATUM	LEVERANS / ÄNDRINGS-PM
2019-08-15	2023-01-27

OBJEKT
GC-VÄG
VÄG 363

DELOMRÅDE / BANDEL
FORSLUNDA - HISSJÖ

ANLÄGGNINGSDEL
ANSLUTNINGSVÄGAR, GC-VÄG VÄG363

OBJEKTNUMMER / KM	KONSTRUKTIONSNUMMER
880850	

BESTÄLLARE: TRAFIKVERKET
LEVERANTÖR: RAMBÖLL

SKAPAD AV	UPPDRAGSNUMMER
A. SÖDERHOLM	1320022004
GODKÄND AV	AVDELNING
L. HEDSTRÖM	1321968

RITNINGSTYP
PLANRITNING

TEKNIKOMRÅDE / INNEHÅLL
VÄGUTFORMNING OCH TRAFIK

BESKRIVNING
PLANKARTA
GC-VÄG KM 5/300 - 6/300

SKALA	FORMAT	FÖRVALTNINGSNUMMER
1:2000	A3FF	

RITNINGSNUMMER	BLAD	NÄSTA BLAD	BET
1 30 T 02 06			

XREF MODELL:V1070201 MODELL:V1070701 MODELL:V1000501 MODELL:V1000701 MODELL:V1000797

MODELL:GC_V1300201 MODELL:V1000701 MODELL:V1000974

MODELL:V1000710 MODELL:V1000914 MODELL:V1000954 MODELL:V1000974 MODELL:GC_V1100901

2023-01-16 8256 2023-01-16 8122 2022-11-29 8122 2023-01-09 8108

2023-01-18 08:50 2023-01-18 08:46 2022-03-29 11%

2023-01-24 14:08 2023-01-18 13:25 2023-01-18 11:22 2023-01-10

View: PLOT1, Drawing: D:\Umeå\Sby\2016\1320022004\3_Teknik\1_Forslunda-Hissjö\1_Ritor\ GC-130T0206, Drawn by: LWNBAU, 2023-01-24, 14:12