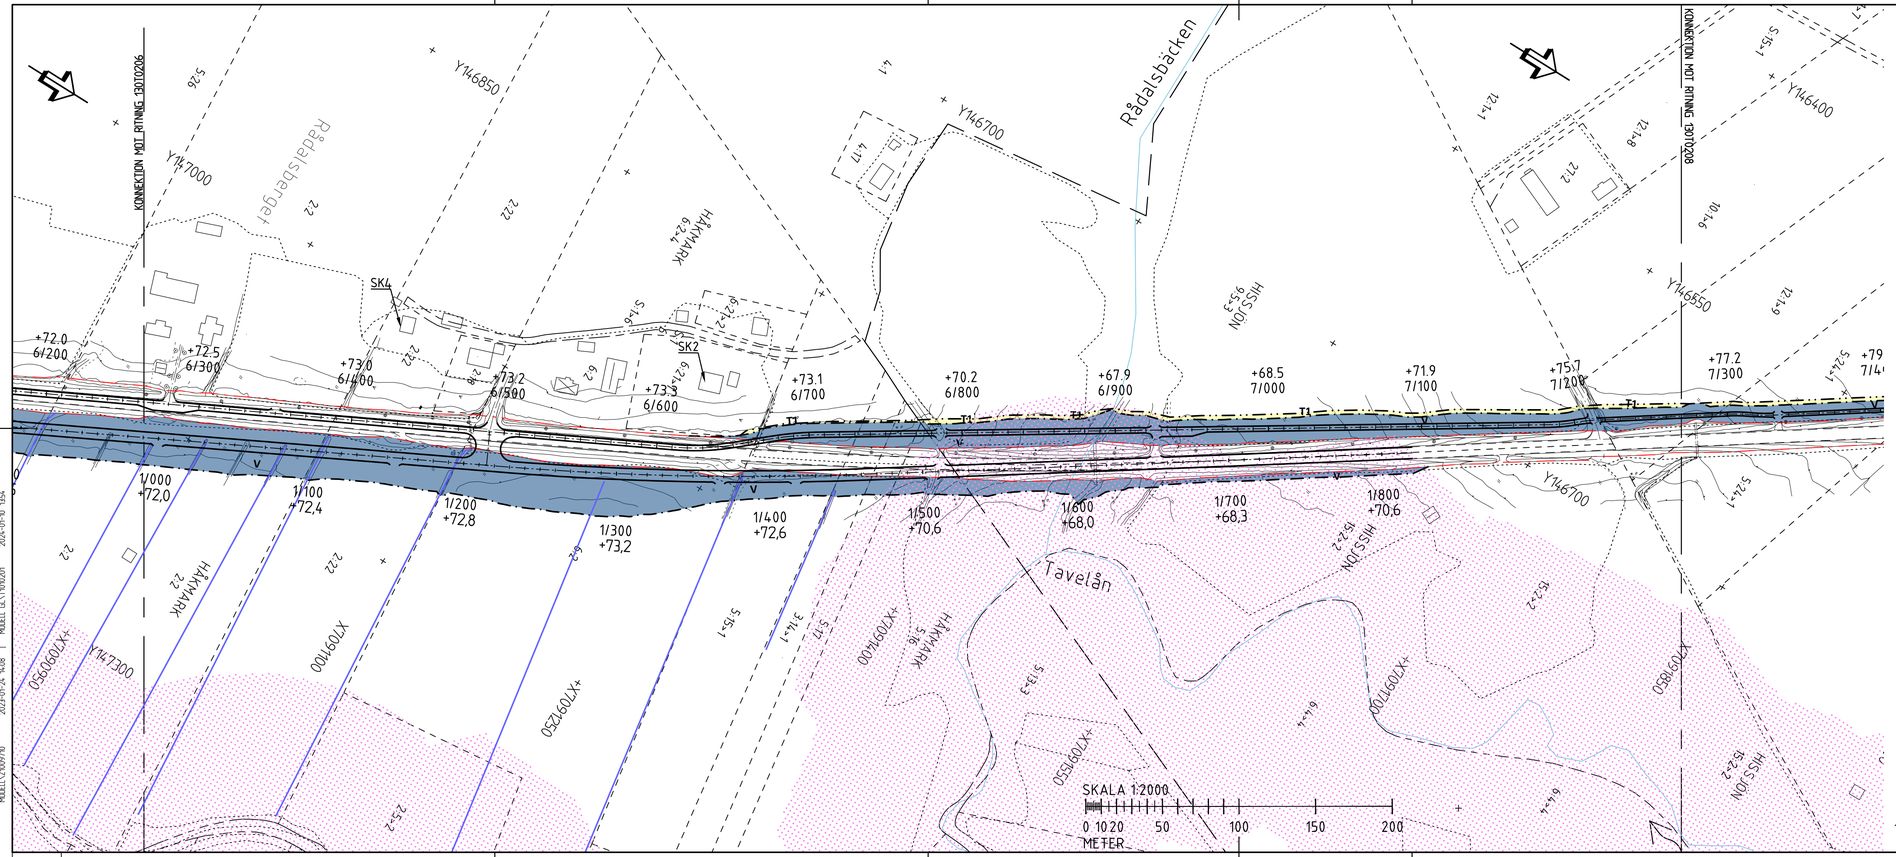

BETECKNINGAR

SE RITNING 130T0101, FÖRKLARINGAR

RITNINGSÖVERSIKT

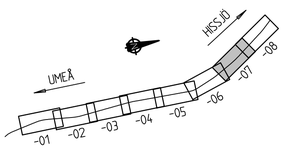

B	PM 240213	AST	2024-02-13
A	PM 230127	LH	2023-01-27

TYP AV PLAN
VÄGPLAN

GRANSKNINGSSTATUS / SYFTE
FÖR FASTSTÄLLELSE

HANDLINGSTYP
FASTSTÄLLELSEHANDLING

DATUM
2019-08-15

LEVERANS / ÄNDRINGS-PM

OBJEKT
GC-VÄG
VÄG 363

DELOMRÅDE / BANDEL
FORSLUNDA - HISSJÖ

ANLÄGGNINGSDEL
ANSLUTNINGSVÄGAR, GC-VÄG VÄG363

OBJEKTNUMMER / KM
880850

KONSTRUKTIONSNUMMER

BESTÄLLARE
TRAFIKVERKET

LEVERANTÖR
RAMBOLL

SKAPAD AV
A. SÖDERHOLM

UPPDRAGSNUMMER
1320022004

GODKÄND AV
L. HEDSTRÖM

AVDELNING
1321968

RITNINGSTYP
PLANRITNING

TEKNIKOMRÅDE / INNEHÅLL
VÄGUTFORMNING OCH TRAFIK

BESKRIVNING
PLANKARTA
GC-VÄG KM 6/300 - 7/300

SKALA
1:2000

FORMAT
A3FF

FÖRVALTNINGSNUMMER

RITNINGSNUMMER
1 30 T 02 07

BLAD

NÄSTA BLAD

BET
B

View: PLOT1, Drawing: D:\Ume1\Sby\20161320022004\3.Teknik\1.Forslunda-Hissjö\1.Ritad GC-130T0207, Drawn by: LWNGAU, 2024-02-13 11:52