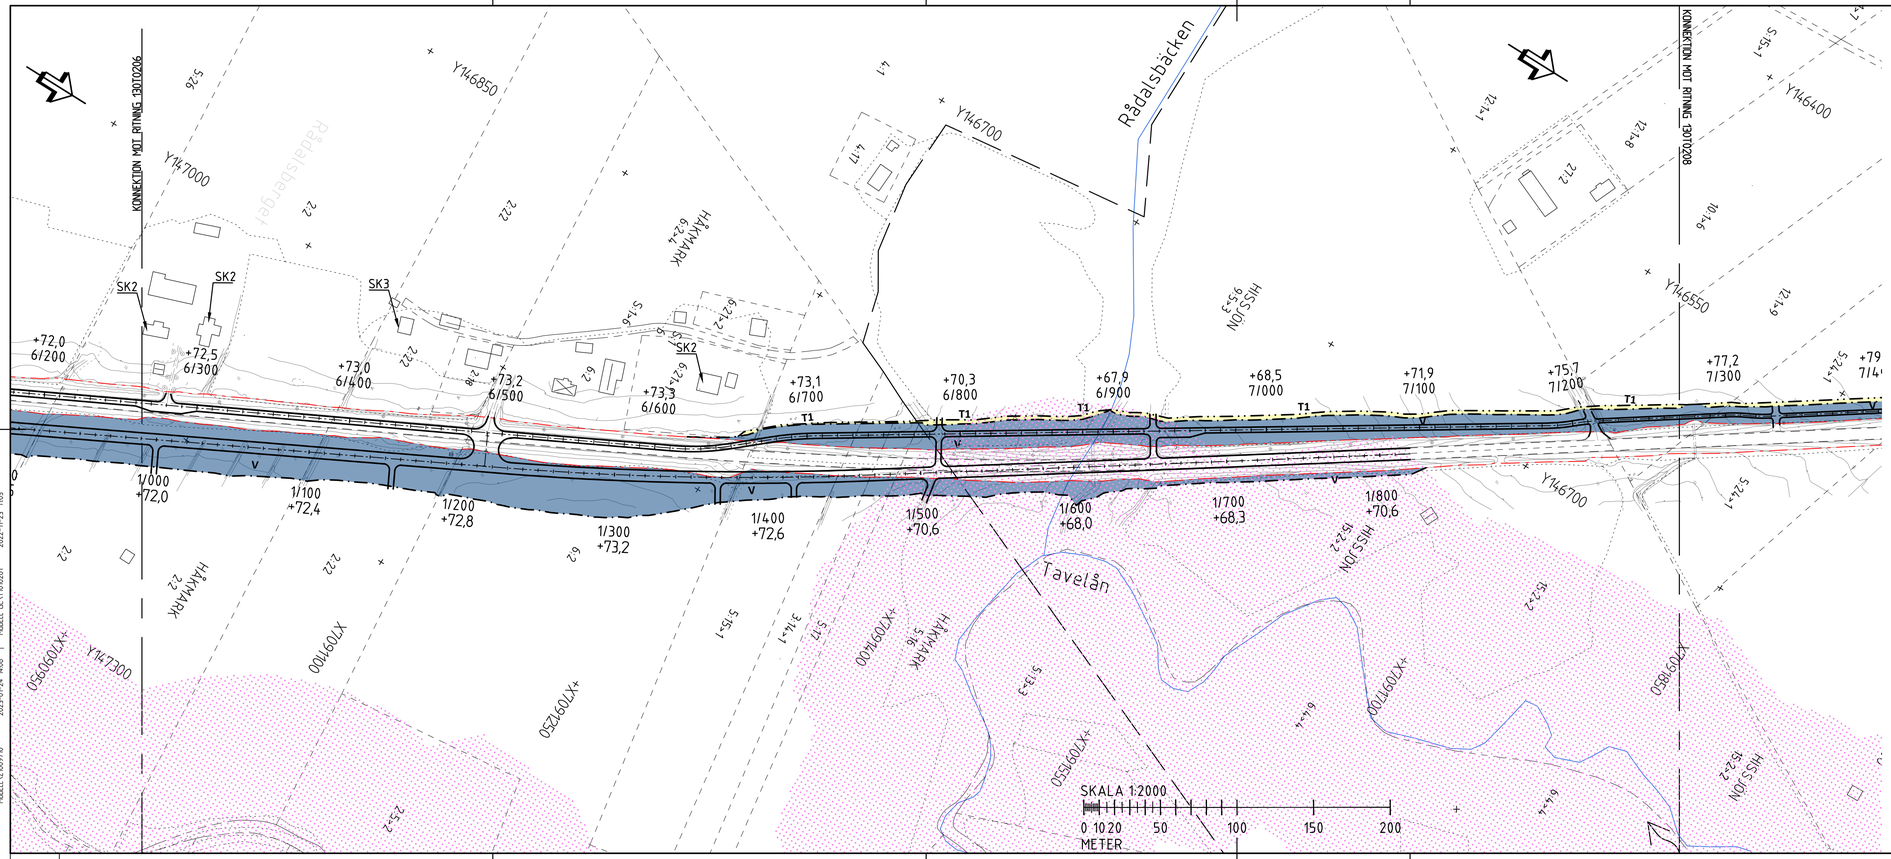

BETECKNINGAR

SE RITNING 13OT0101, FÖRKLARINGAR

RITNINGSÖVERSIKT

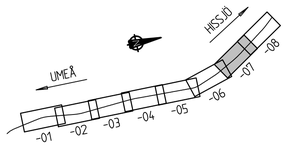

TYP AV PLAN
VÄGPLAN

GRANSKNINGSSTATUS / SYFTE
FÖR FASTSTÄLLELSE

HANDLINGSTYP
FASTSTÄLLELSEHANDLING

DATUM	LEVERANS / ÄNDRINGS-PM
2019-08-15	2023-01-27

OBJEKT
GC-VÄG
VÄG 363

DELOMRÅDE / BANDEL
FORSLUNDA - HISSJÖ

ANLÄGGNINGSDEL
ANSLUTNINGSVÄGAR, GC-VÄG VÄG363

OBJEKTNUMMER / KM	KONSTRUKTIONSNUMMER
880850	

BESTÄLLARE: TRAFIKVERKET
LEVERANTÖR: RAMBØLL

SKAPAD AV	UPPDRAGSNUMMER
A. SÖDERHOLM	1320022004
GODKÄND AV	AVDELNING
L. HEDSTRÖM	1321968

RITNINGSTYP
PLANRITNING

TEKNIKOMRÅDE / INNEHÅLL
VÄGUTFORMNING OCH TRAFIK

BESKRIVNING
PLANKARTA
GC-VÄG KM 6/300 - 7/300

SKALA	FORMAT	FÖRVALTNINGSNUMMER
1:2000	A3FF	

RITNINGSNUMMER	BLAD	NÄSTA BLAD	BET
1 30 T 02 07			

XREF MODELL:V3000701 2023-01-18, 08:50
MODELL:V3000706 2023-01-17, 11:02
MODELL:V3000711 2023-01-17, 11:02
MODELL:V3000719 2023-01-26, 14:06
MODELL:V3000790 2023-01-26, 14:06
MODELL:V3000201 2023-01-18, 08:50
MODELL:V3000704 2022-09-29, 11:02
MODELL:V3000774
MODELL:V3000201 2023-01-30, 11:52
MODELL:V3000704 2019-06-04, 11:52
MODELL:V3000702 2022-11-23, 11:52
MODELL:V3000201
MODELL:V3000704
MODELL:V3000702
MODELL:V3000711
MODELL:OLV13302201
MODELL:OLV13302201
View: PLOT1, Drawing: O:\Umer\Sby\20\61320022004\3_Teknik\1_Forslunda-Hissjö\1_Ritor\ GC-13OT0207, Drawn by: LuWENLU, 2023-01-24, 14:12