



GC-VÄG
0/420 - 5/130
6/500 - 7/220

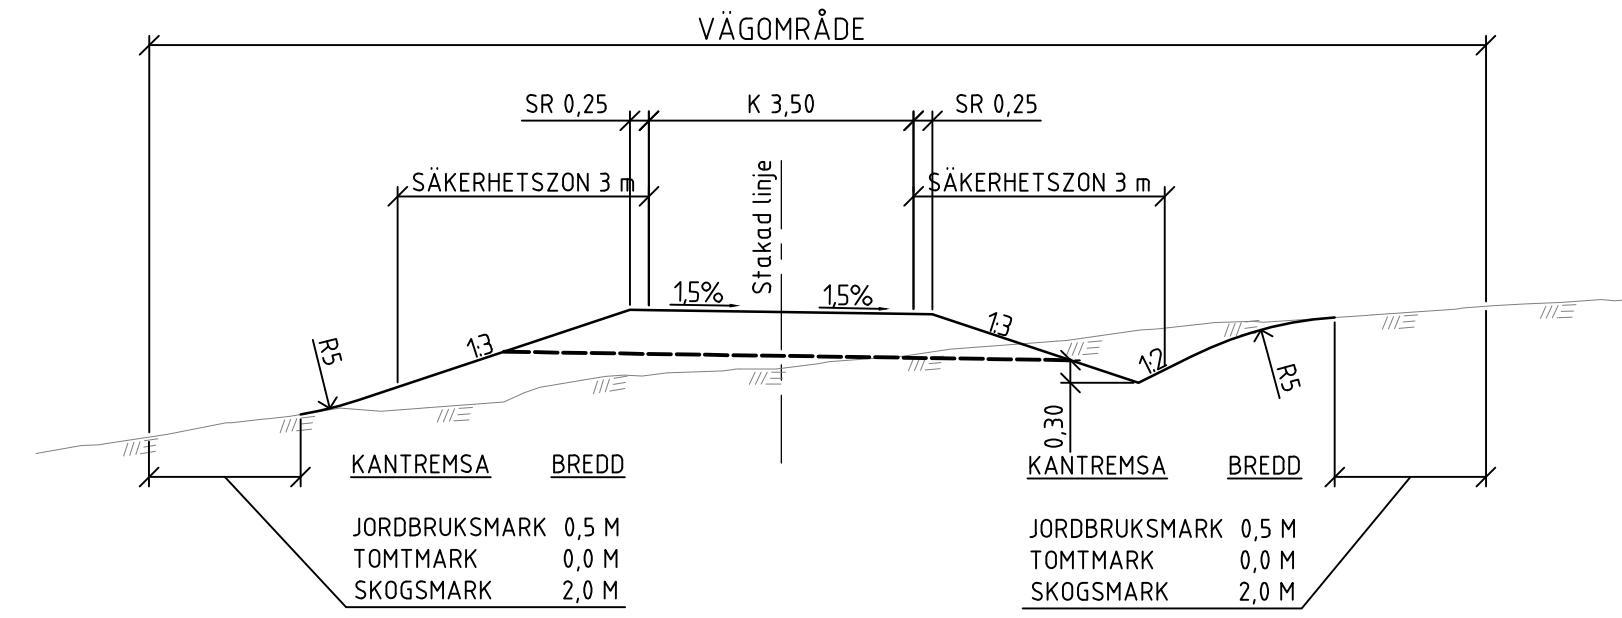

KANTREMSA	BREDD
JORDBRUKSMARK	0,5 M
TOMTMARK	0,0 M
SKOGSMARK	2,0 M


KANTREMSA	BREDD
JORDBRUKSMARK	0,5 M
TOMTMARK	0,0 M
SKOGSMARK	2,0 M

GC-VÄG
5/130 - 5/370

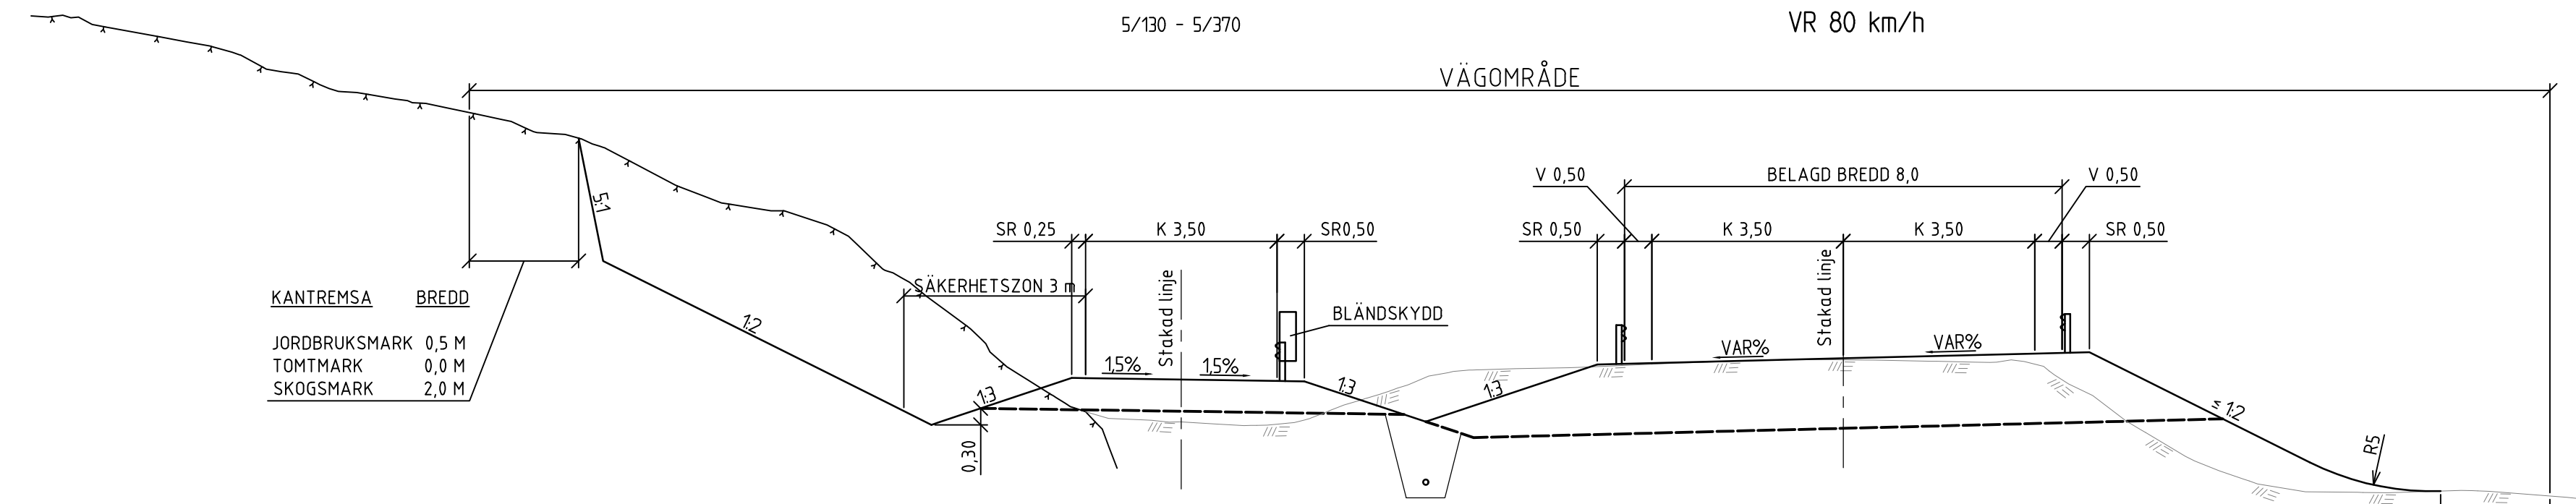


KANTREMSA	BREDD
JORDBRUKSMARK	0,5 M
TOMTMARK	0,0 M
SKOGSMARK	2,0 M

NY VÄG 363
HÅKMARK
VR 80 km/h

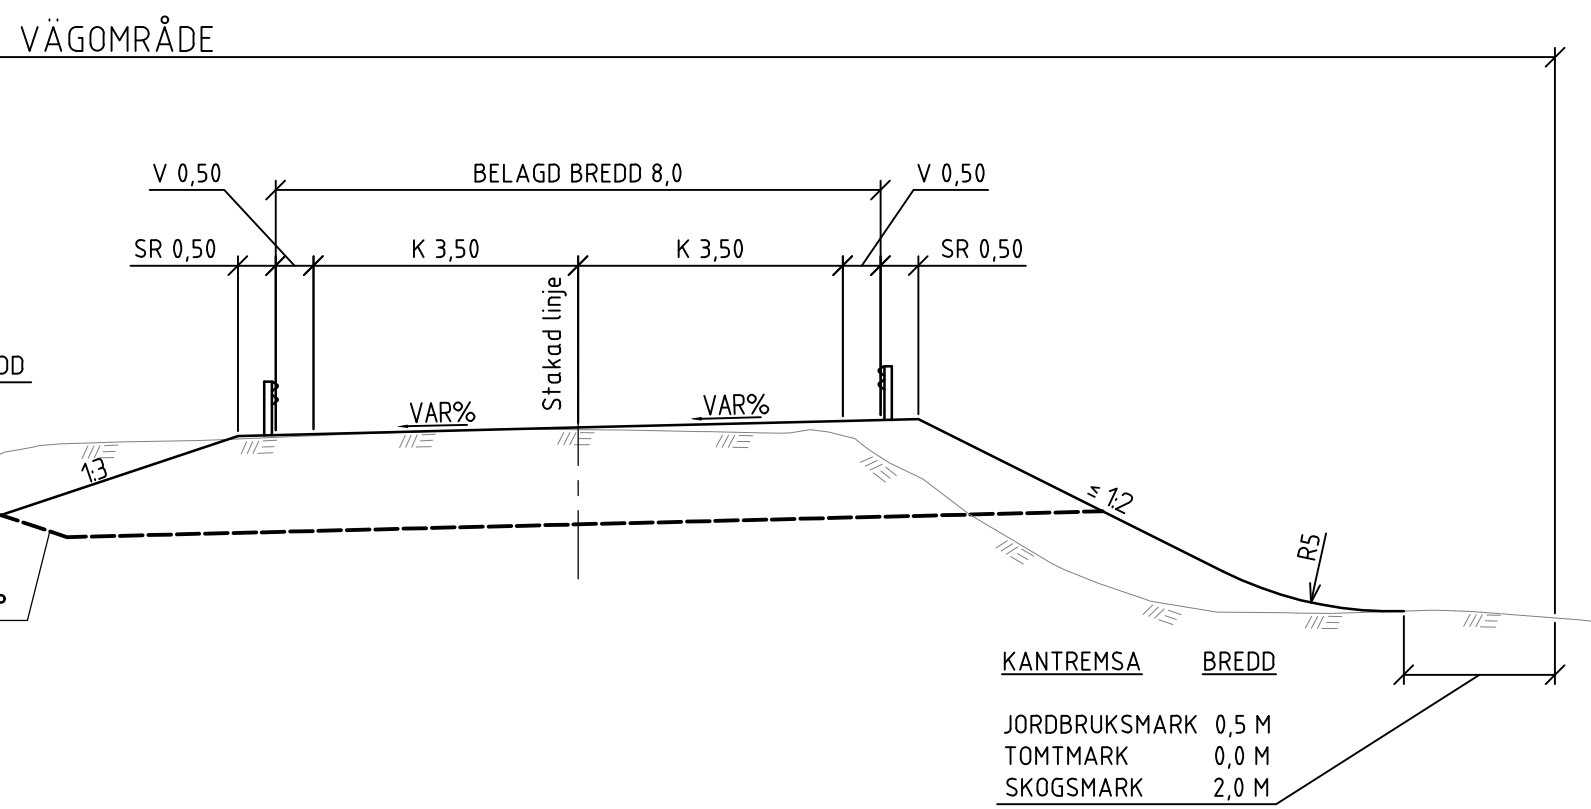

KANTREMSA	BREDD
JORDBRUKSMARK	0,5 M
TOMTMARK	0,0 M
SKOGSMARK	2,0 M


GC-VÄG
0/370 - 0/415
7/220 - 8/250

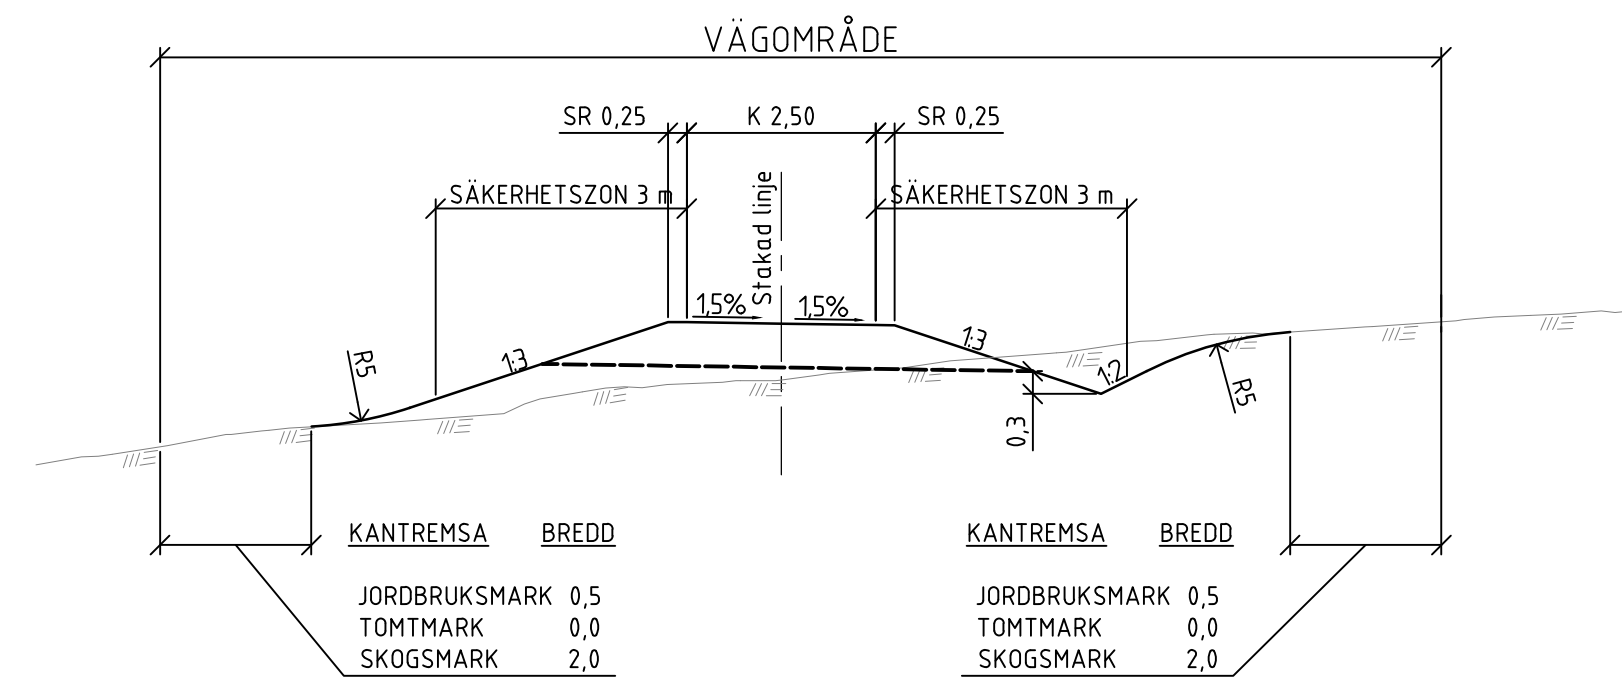

KANTREMSA	BREDD
JORDBRUKSMARK	0,5
TOMTMARK	0,0
SKOGSMARK	2,0

KANTREMSA	BREDD
JORDBRUKSMARK	0,5
TOMTMARK	0,0
SKOGSMARK	2,0

GC-VÄG
Håkmark
5/370 - 6/500

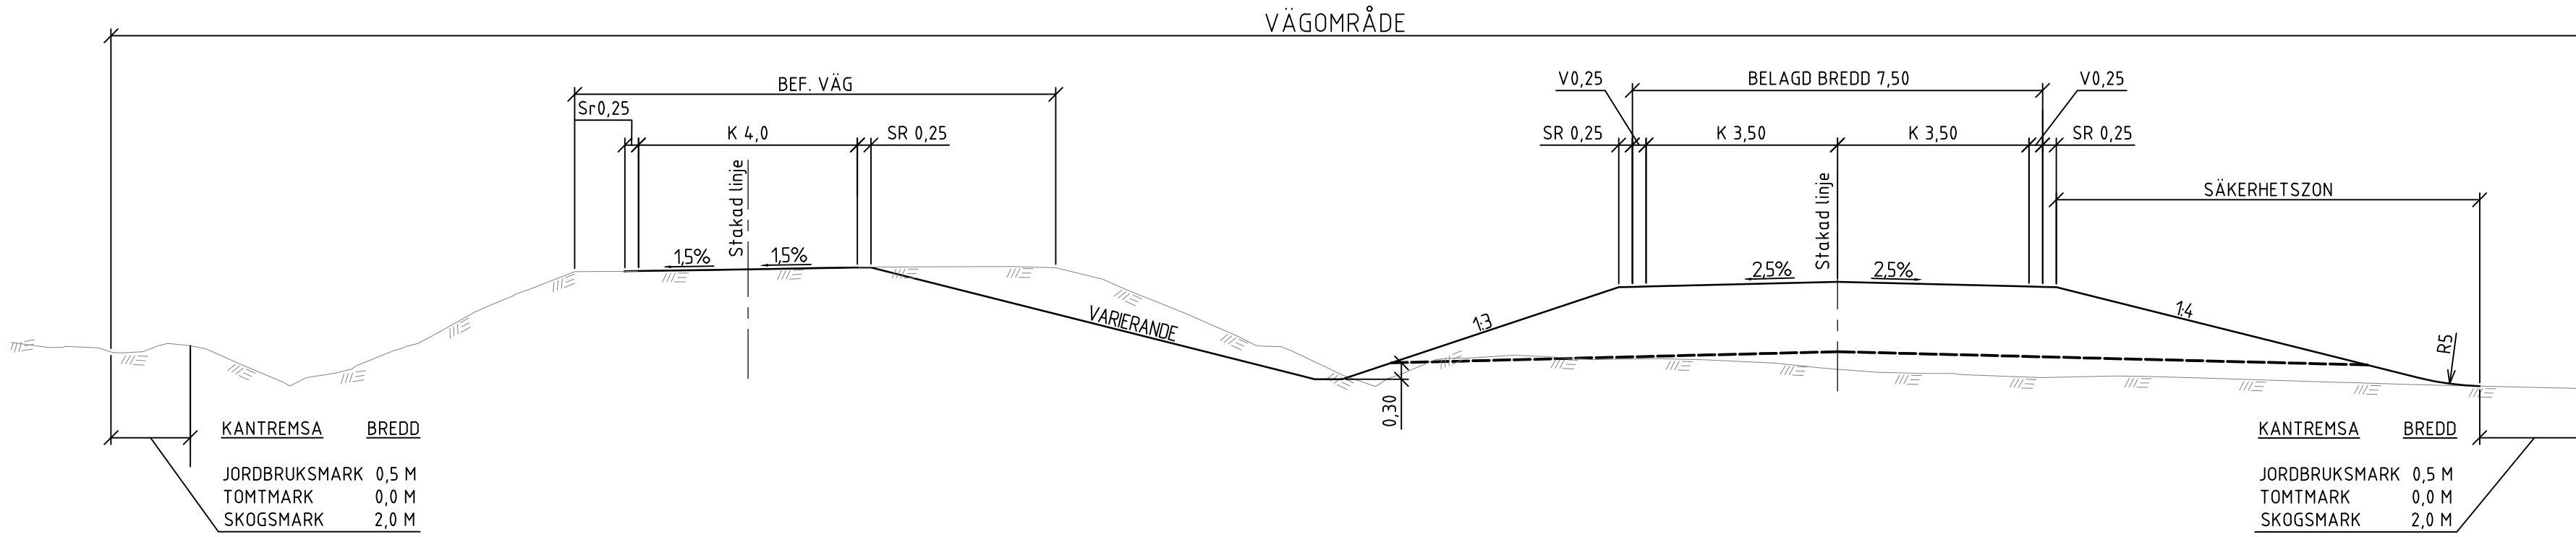

KANTREMSA	BREDD
JORDBRUKSMARK	0,5 M
TOMTMARK	0,0 M
SKOGSMARK	2,0 M

KANTREMSA	BREDD
JORDBRUKSMARK	0,5 M
TOMTMARK	0,0 M
SKOGSMARK	2,0 M

TYP AV PLAN				
VÄGPLAN				
GRANSKNINGSSTATUS / SYFTE				
FÖR FASTSTÄLLELSE				
HANDLINGSTYP				
FASTSTÄLLELSEHANDLING				
DATUM		LEVERANS / ÄNDRINGS-PM		
2019-08-15		2023-01-27		
OBJEKT				
GC-VÄG VÄG 363				
DELOMRÅDE / BANDEL				
FÖRSLUNDA - HISSJÖ				
ANLÄGGNINGSDDEL				
ANSLUTNINGSVÄGAR, GC-VÄG VÄG363				
OBJEKTNUMMER / KM		KONSTRUKTIONSNUMMER		
880850				
BESTÄLLARE		LEVERANTÖR		
SKAPAD AV		UPPDRAGSNUMMER		
A. SÖDERHOLM		1320022004		
GODKÄND AV		AVDELNING		
L. HEDSTRÖM		1321968		
RITNINGSTYP				
SEKTIONS-RITNING				
TEKNIKOMRÅDE / INNEHÅLL				
VÄGUTFORMNING OCH TRAFIK				
BESKRIVNING				
TYPSEKTIONER				
SKALA		FORMAT		FÖRVALTNINGSNUMMER
1:100		A3FF		
RITNINGSNUMMER		BLAD	NÄSTA BLAD	BET
1 30 T 04 01				