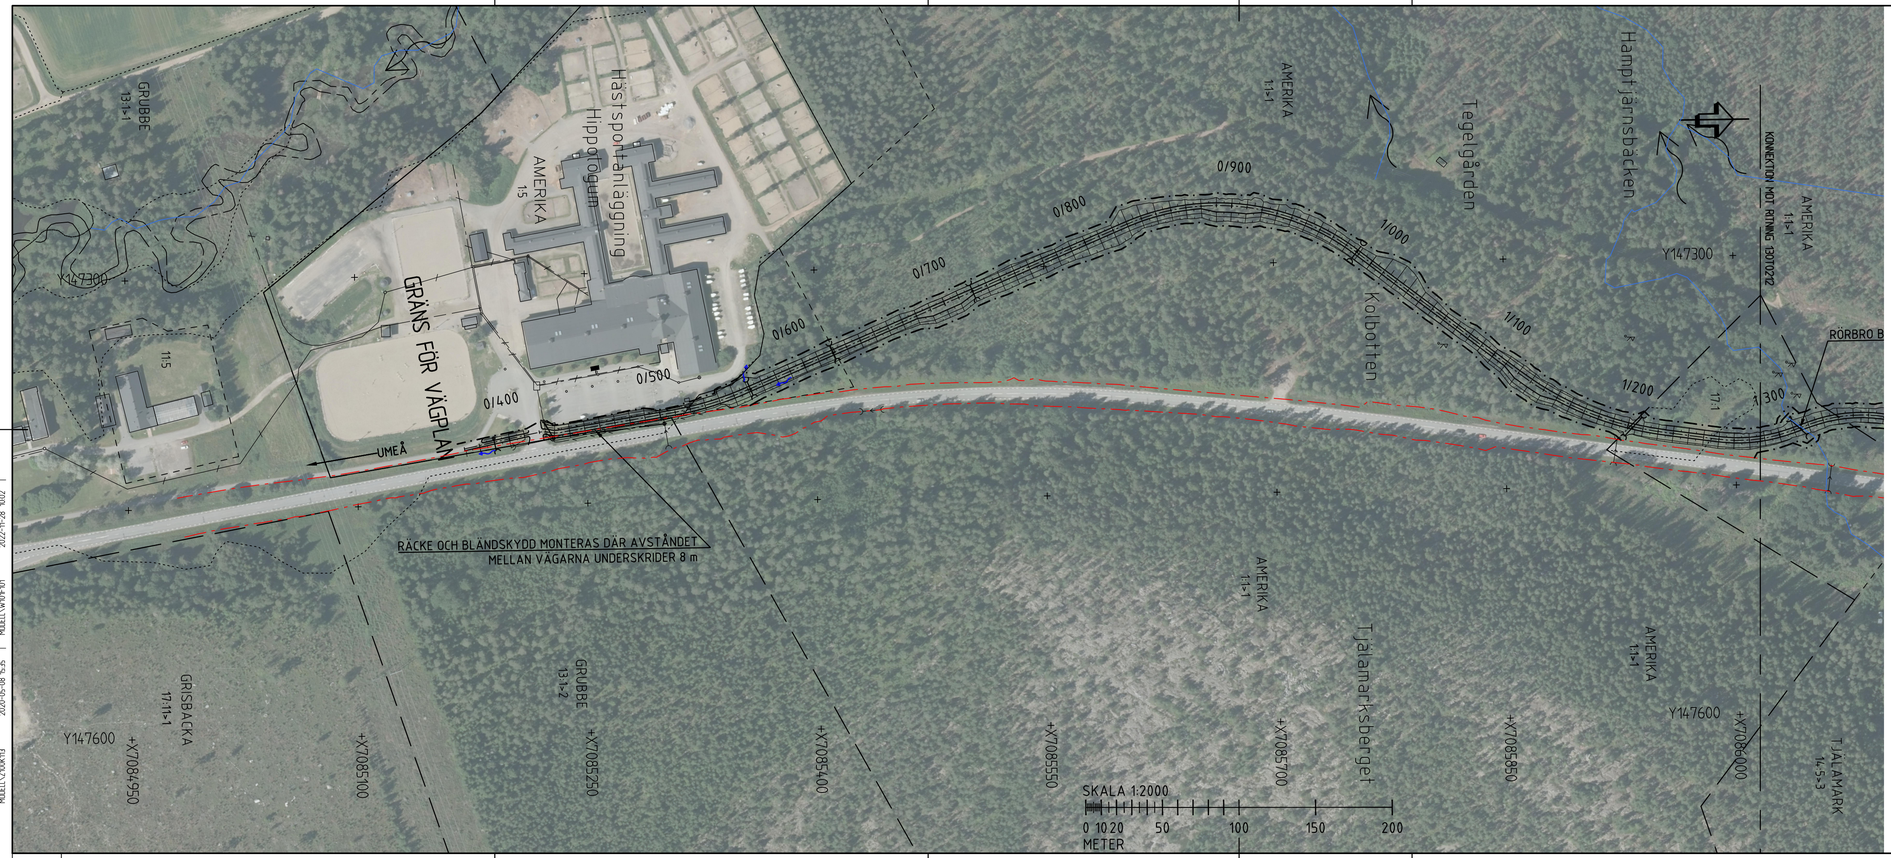

BETECKNINGAR

NYA ANLÄGGNINGAR

- GC-VÄG MED LÄNGDMÄTNING
- VÄGSLÄNT
- ENSKILD VÄG
- VÄGRÄCKE
- VÄGOMRÅDESGRÄNS NY ALLMÄN VÄG
- GRÄNS FÖR TILLFÄLLIGT NYTTJANDE
- DRÄNERING
- DAGVATTENLEDNING
- VATTENLEDNING
- TRUMMA
- RENSBRUNN
- NEDSTIGNINGSBRUNN
- DRÄNERINGSBRUNN
- KUPOLBRUNN
- RÄNNSTENSBRUNN
- ÄNDRING/RIVNING

BEFINTLIGT

- VÄGOMRÅDESGRÄNS
- FASTIGHETSGRÄNS
- TRAKTSGRÄNS
- TRAKTNAMN 23:1-1 FASTIGHETSBETECKNING
- DAGVATTENLEDNING
- VATTENLEDNING
- TRUMMA
- SPILLVATTENLEDNING
- VATTENDRAG, FLÖDESPIL
- BYGGNAD

KOORDINATSYSTEM

PLANSYSTEM: SWEREF 99 20 15
HÖJDSYSTEM: RH 2000

RITNINGSÖVERSIKT

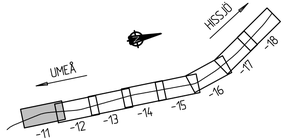

TYP AV PLAN
VÄGPLAN

GRANSKNINGSSTATUS / SYFTE
FÖR FASTSTÄLLELSE

HANDLINGSTYP
FASTSTÄLLELSEHANDLING

DATUM	LEVERANS / ÄNDRINGS-PM
2019-08-15	2023-01-27

OBJEKT
GC-VÄG
VÄG 363

DELOMRÅDE / BANDEL
FORSLUNDA - HISSJÖ

ANLÄGGNINGSDEL
ANSLUTNINGSVÄGAR, GC-VÄG VÄG363

OBJEKTNUMMER / KM	KONSTRUKTIONSNUMMER
880850	

BESTÄLLARE: TRAFIKVERKET
LEVERANTÖR: RAMBÖLL

SKAPAD AV	UPPDRAGSNUMMER
S. SUNDQUIST	1320022004
GODKÄND AV	AVDELNING
L. HEDSTRÖM	1321968

RITNINGSTYP
PLANRITNING

TEKNIKOMRÅDE / INNEHÅLL
VÄGUTFORMNING OCH TRAFIK

BESKRIVNING
ILLUSTRATIONSKARTA
GC-VÄG KM 0/370 - 1/300

SKALA	FORMAT	FÖRVALTNINGSNUMMER
1:2000	A3FF	

RITNINGSNUMMER	BLAD	NÄSTA BLAD	BET
1 30 T 02 11			

XREF M1_Y2009708 2018-12-11 1014
XREF M1_Y2009707 2018-11-29 14:22
XREF M1_Y2009501 2018-11-29 14:50
XREF M1_Y2009502 2020-05-08 08:35
XREF M1_Y2009709 2020-05-08 08:35
XREF M1_Y2009710 2020-05-08 08:35
XREF