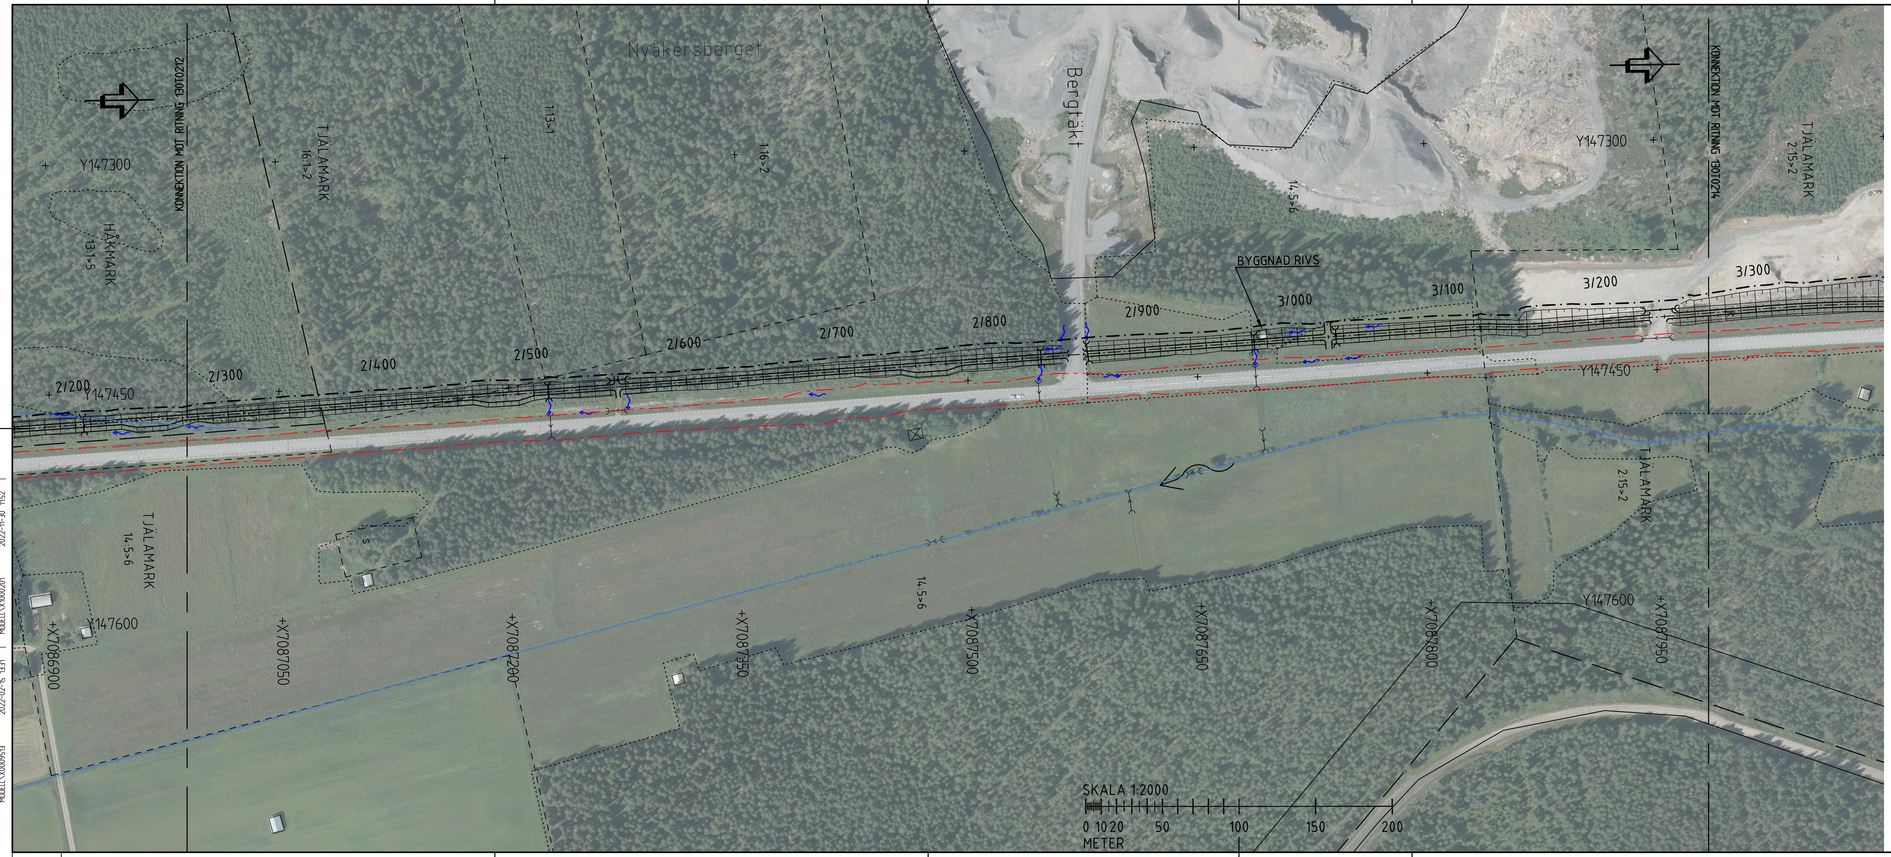

BETECKNINGAR
NYA ANLÄGGNINGAR

0/500

- GC-VÄG MED LÄNGDMÄTNING
- VÄGSLÄNT
- ENSKILD VÄG
- VÄGRÄCKE
- VÄGOMRÅDESGRÄNS NY ALLMÄN VÄG
- GRÄNS FÖR TILLFÄLLIGT NYTTJANDE
- DRÄNERING
- DAGVATTENLEDNING
- VATTENLEDNING
- TRUMMA

- RENSBRUNN
- NEDSTIGNINGSBRUNN
- DRÄNERINGSBRUNN
- KUPOLBRUNN
- RÄNNSTENSBRUNN
- ÄNDRING/RIVNING

BEFINTLIGT

- VÄGOMRÅDESGRÄNS
- FASTIGHETSGRÄNS
- TRAKTSGRÄNS
- TRAKTNAMN 23:1>1 FASTIGHETSBETECKNING
- DAGVATTENLEDNING
- VATTENLEDNING
- TRUMMA
- SPILLVATTENLEDNING
- VATTENDRAG, FLÖDESPIL
- BYGGNAD

KOORDINATSYSTEM

PLANSYSTEM: SWEREF 99 20 15
HÖJDSYSTEM: RH 2000

RITNINGSÖVERSIKT

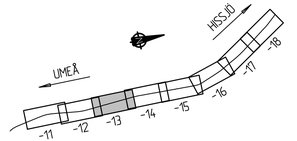

TYP AV PLAN
VÄGPLAN

GRANSKNINGSSTATUS / SYFTE
FÖR FASTSTÄLLELSE

HANDLINGSTYP
FASTSTÄLLELSEHANDLING

DATUM	LEVERANS / ÄNDRINGS-PM
2019-08-15	2023-01-27

OBJEKT
GC-VÄG
VÄG 363

DELOMRÅDE / BANDEL
FORSLUNDA - HISSJÖ

ANLÄGGNINGSDEL
ANSLUTNINGSVÄGAR, GC-VÄG VÄG363

OBJEKTNUMMER / KM	KONSTRUKTIONSNUMMER
880850	

BESTÄLLARE: TRAFIKVERKET
LEVERANTÖR: RAMBÖLL

SKAPAD AV	UPPDRAGSNUMMER
S. SUNDQUIST	1320022004
GODKÄND AV	AVDELNING
L. HEDSTRÖM	1321968

RITNINGSTYP
PLANRITNING

TEKNIKOMRÅDE / INNEHÅLL
VÄGUTFORMNING OCH TRAFIK

BESKRIVNING
ILLUSTRATIONSKARTA
GC-VÄG KM 2/300 - 3/300

SKALA	FORMAT	FÖRVALTNINGSNUMMER
1:2000	A3FF	

RITNINGSNUMMER	BLAD	NÄSTA BLAD	BET
1 30 T 02 13			

XREF MODELL:TJ005708 2023-01-24 14:54
MODELL:TJ005709 2023-01-10 17:22
MODELL:VJ000593 2022-09-29 11:16
MODELL:VJ000951
MODELL:VJ000952
MODELL:VJ000953
MODELL:VJ000954
MODELL:VJ000955

MODELL:VJ005707 2023-01-24 14:54
MODELL:VJ005708 2023-01-10 17:22
MODELL:GC\1300201 2022-09-29 11:16
MODELL:VJ003974
MODELL:GC\1300201 2023-01-18 08:50
MODELL:VJ003974 2023-01-27 13:27
MODELL:VJ004113 2023-05-08 8:55
MODELL:VJ004113 2023-05-08 8:57
MODELL:VJ000201 2022-11-30 11:52
MODELL:VJ000201

MODELL:TJ005708 2018-12-11 10:54
MODELL:VJ004113 2019-05-08 8:55
MODELL:VJ004113 2019-05-28 13:12
MODELL:VJ000201 2022-10-25 11:51
MODELL:VJ000201 2022-10-25 11:52

MODELL:TJ005708
MODELL:VJ000593
MODELL:VJ000953
MODELL:VJ000954
MODELL:VJ000955

View: A11, Drawing: O:\Umea\Sby\2016\1320022004\3_Teknik\1_Forslunda-Hissjö\1_Ritlef GC\1301023, Drawn by: LWMBNU, 2023-01-24 14:23