



- 2022-02-05 13:31
- 2022-02-25 14:54
- 2022-03-17 11:00
- 2022-11-23 11:05
- 2022-03-29 11:16
- MOBELL 5008953
- MOBELL 5008950
- MOBELL 5008971
- MOBELL 5008971
- MOBELL 5008974
- MOBELL 5008974
- 2023-05-10 17:22
- 2023-05-18 08:50
- 2023-05-28 10:02
- 2022-11-28 10:22
- 2020-05-08 15:35
- 2022-01-12 13:31
- MOBELL 5008990
- MOBELL 5008990
- MOBELL 5008990
- MOBELL 5008990
- MOBELL 5008990
- MOBELL 5008990
- 2018-02-11 10:51
- 2018-08-11 14:08
- 2023-01-24 14:08
- 2022-11-29 15:22
- 2019-05-28 13:42
- XREF: MOBELL 5008970
- MOBELL 5008970
- MOBELL 5008970
- MOBELL 5008950
- MOBELL 5008950

### BETECKNINGAR

#### NYA ANLÄGGNINGAR

- 0/500 GC-VÄG MED LÄNGDMÄTNING
  - VÄGSLÄNT
  - ENSKILD VÄG
  - VÄGRÄCKE
  - VÄGOMRÄDESGRÄNS NY ALLMÄN VÄG
  - GRÄNS FÖR TILLFÄLLIGT NYTTJANDE
  - DRÄNERING
  - DAGVATTENLEDNING
  - VATTENLEDNING
  - TRUMMA
- RENSBRUNN
  - NEDSTIGNINGSBRUNN
  - DRÄNERINGSBRUNN
  - KUPOLBRUNN
  - RÄNNSTENSBRUNN
  - ÄNDRING/RIVNING


#### BEFINTLIGT

- VÄGOMRÄDESGRÄNS
- FASTIGHETSGRÄNS
- TRAKTSGRÄNS
- FASTIGHETSBETECKNING
- DAGVATTENLEDNING
- VATTENLEDNING
- TRUMMA
- SPILLVATTENLEDNING
- VATTENDRAG, FLÖDESPIL
- BYGGNAD

#### KOORDINATSYSTEM

PLANSYSTEM: SWEREF 99 20 15  
HÖJDSYSTEM: RH 2000

#### RITNINGSOVERSIKT

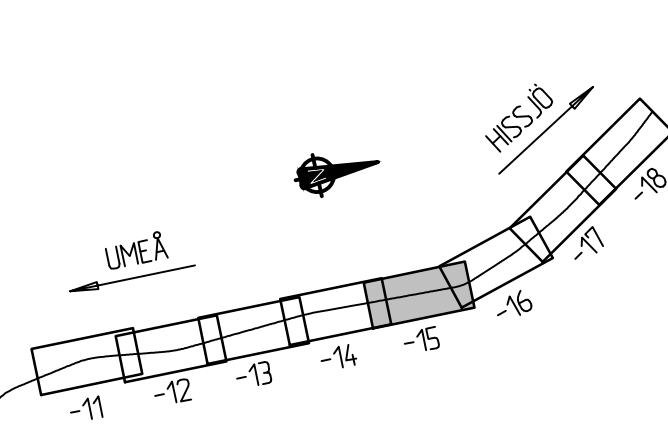

## VÄGPLAN

### FÖR FASTSTÄLLELSE

### FASTSTÄLLELSEHANDLING

DATUM 2019-08-15 LEVERANS / ÄNDRINGS-PM 2023-01-27

#### OBJEKT

#### GC-VÄG VÄG 363

DELOMRÅDE / BANDEL  
ANLÄGGNINGSDDEL  
ANSLUTNINGSVÄGAR, GC-VÄG VÄG363

OBJEKTNUMMER / KM  
880850

KONSTRUKTIONSDDEL  
ANSLUTNINGSVÄGAR, GC-VÄG VÄG363

BESTÄLLARE  
**TRAFIKVERKET**

LEVERANTÖR  
**RAMBOLL**

SKAPAD AV  
S. SUNDSQUIST

UPPDRAGSNUMMER  
1320022004

GODKÄND AV  
L. HEDSTRÖM

AVDELNING  
1321968

#### RITNINGSTYP

#### PLANRITNING

#### VÄGUTFORMNING OCH TRAFIK

#### BESKRIVNING

#### ILLUSTRATIONSKARTA

GC-VÄG KM 4/300 - 5/300

SKALA  
1:2000

FORMAT  
A3FF

FÖRVALTNINGSNUMMER

RITNINGSDOKUMENT  
1 30 T 02 15

BLAD NÄSTA BLAD BET