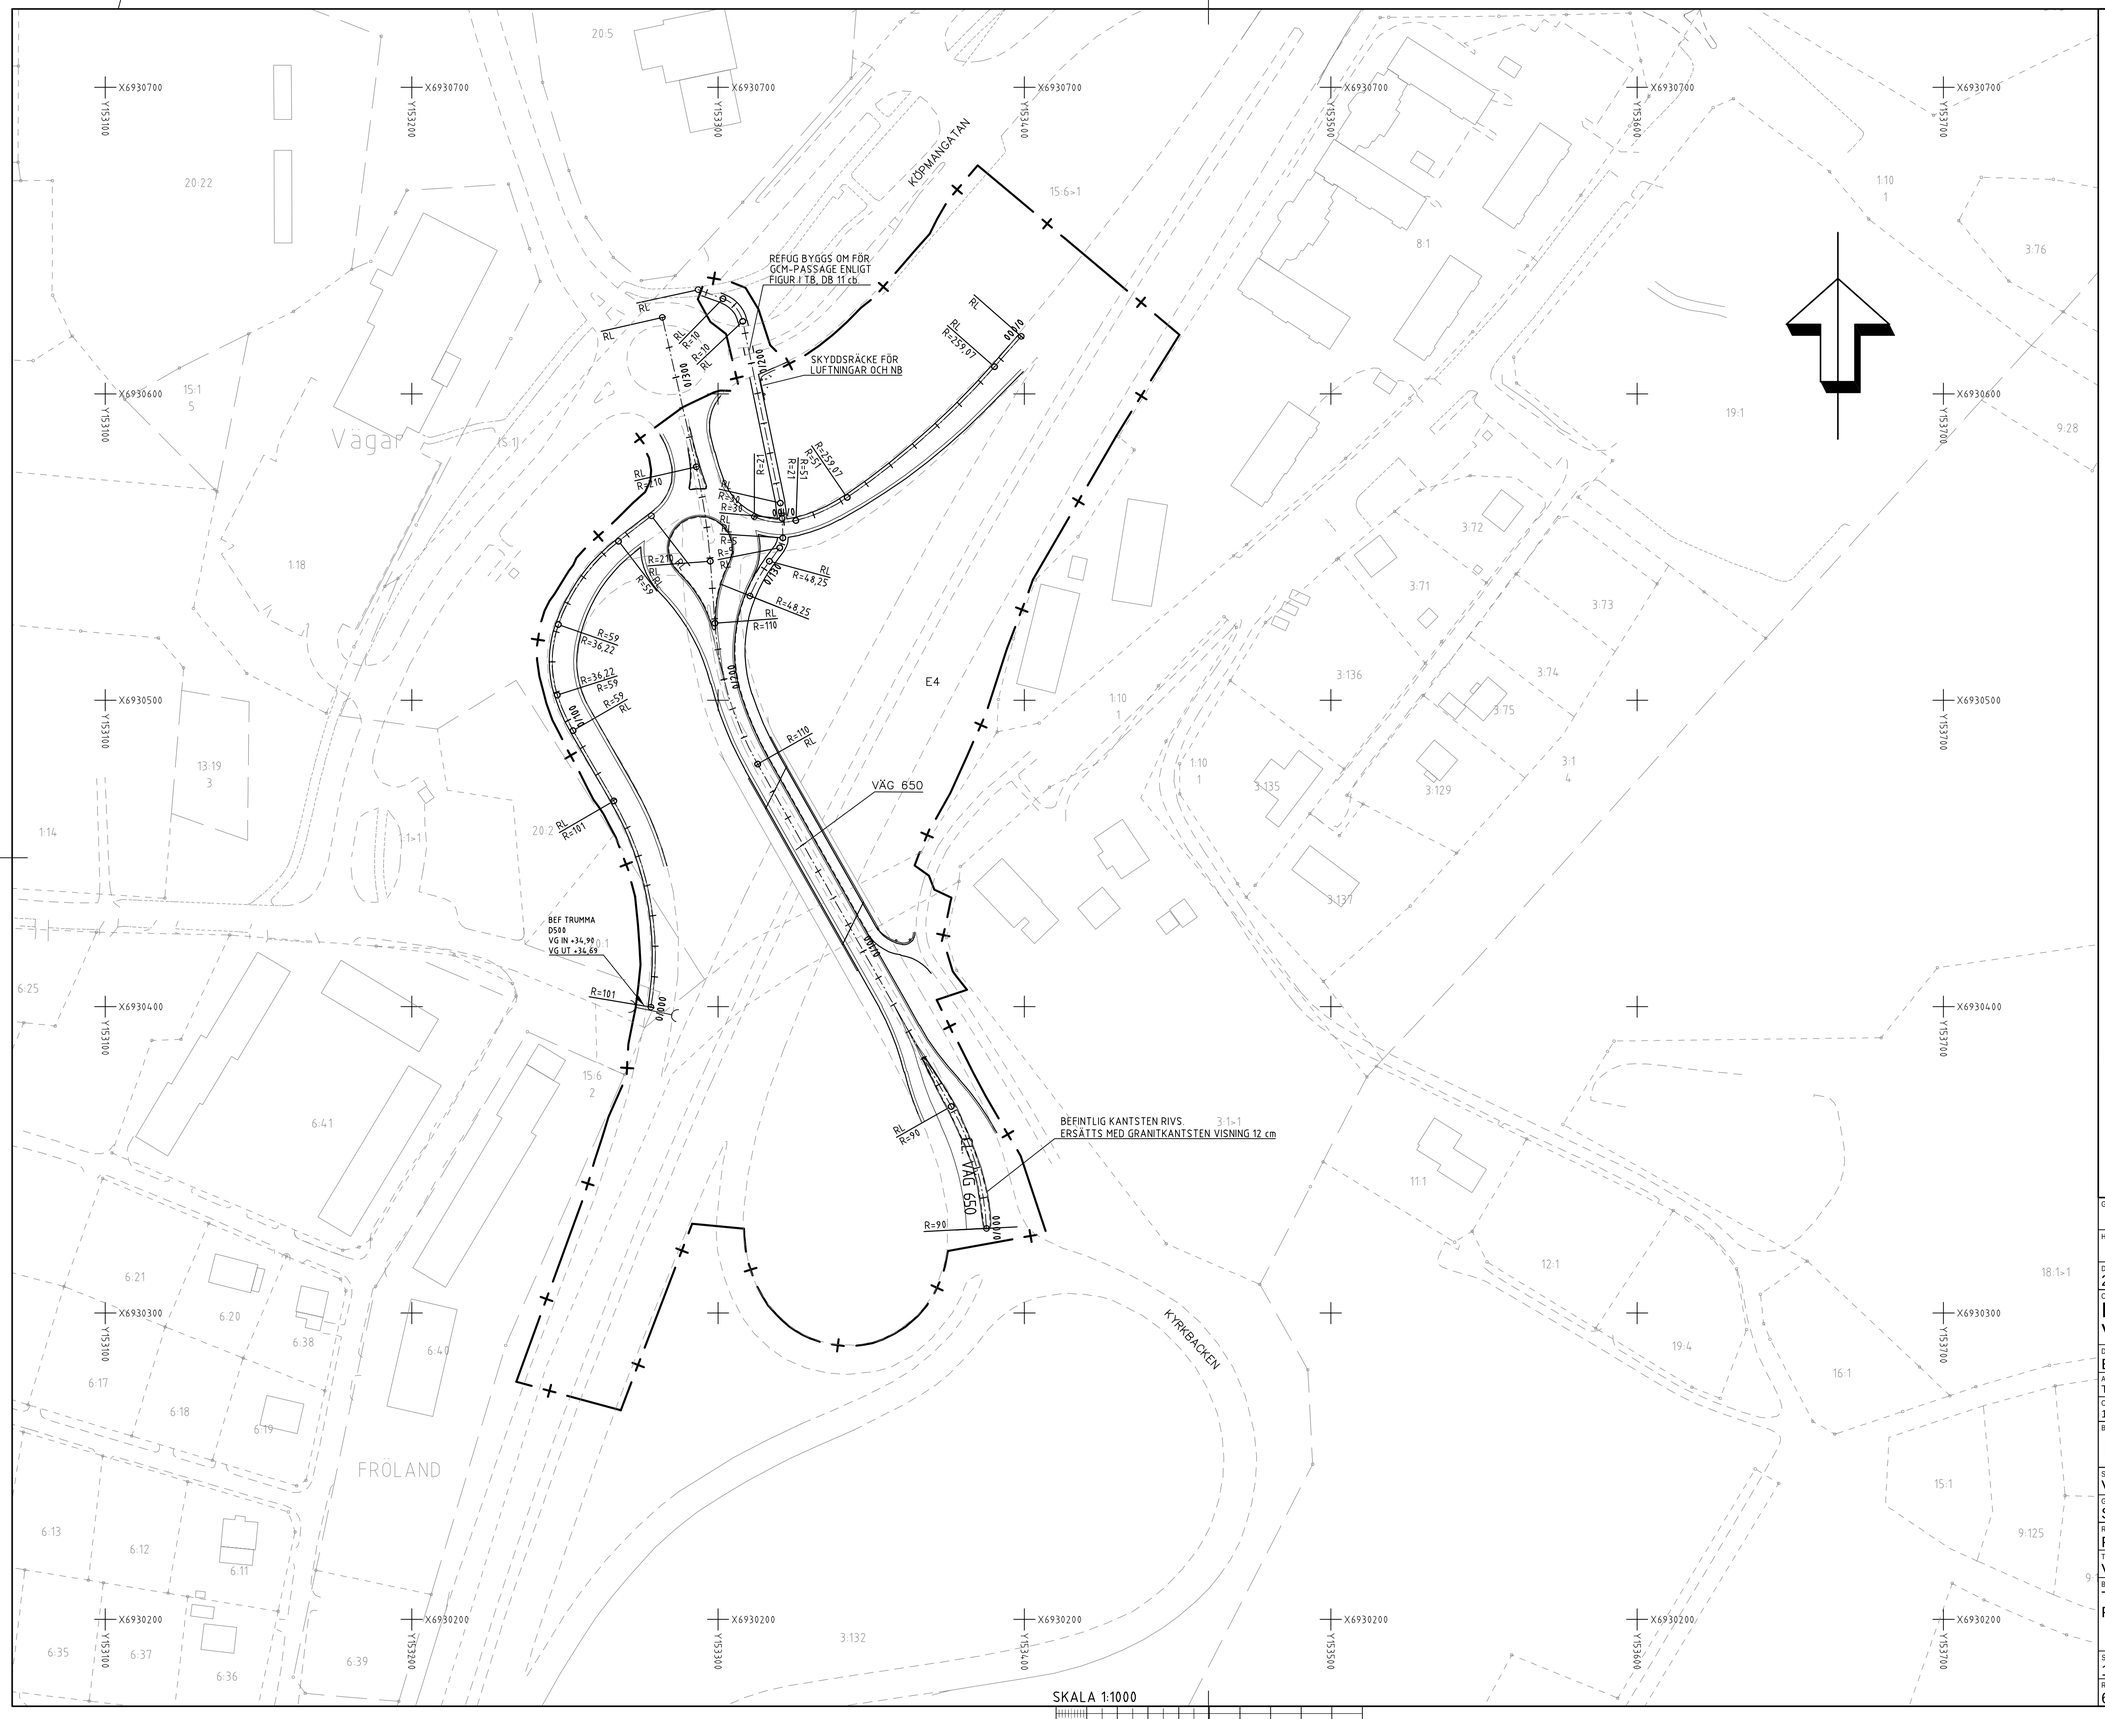

KOORDINATSYSTEM

PLANSYSTEM: SWEREF 99 17 15 HÖJDSYSTEM: RH 2000

BETECKNINGAR

- NY VÄG MED LÄNGDMÄTNING (0/400)
- ARBETSOMRÅDESGRÄNS
- SIDORÄCKE
- MITTRÄCKE
- KANSTÖD
- BEFINTLIG VÄGKANT
- FASTIGHETSGRÄNS
- TRAKTGRÄNS
- TRUMMA

FÖRFRÅGNINGSUNDERLAG 2022-10-18

GRANSKNINGSSTATUS / SYFTE	PRELIMINÄR
HANDLINGSTYP	FÖRSLAGSHANDLING
DATUM	2022-10-18
LEVERANS / ÄNDRINGS-PM	
OBJEKT	BRO ÖVER E4 VID TRAFIKPLATS TIMRÅ
DELOMRÅDE / BANDEL	E4, TPL TIMRÅ
ANLÄGGNINGSDEL	TPL TIMRÅ
OBJEKTNUMMER / KM	176129
KONSTRUKTIONSNUMMER	
BESTÄLLARE	TRAFIKVERKET
LEVERANTÖR	RAMBOLL
SKAPAD AV	V.GUSTAFSSON
UPPDRAGSNUMMER	1320060220
GODKÄND AV	S.ANDERSSON
AVDELNING	
RITNINGSTYP	PLANRITNING
TEKNIKOMRÅDE / INNEHÅLL	VÄGUTFORMNING OCH TRAFIK
BESKRIVNING	TPL TIMRÅ PLAN
SKALA	1:1000
FORMAT	A1
FÖRVALTNINGSNUMMER	
RITNINGSNUMMER	6 14 T 02 01
BLAD	
NÄSTA BLAD	
BET	

Plottad: 22 11 07 16: Fil: O:\Sdl1\Sby\2022\1320060220\3_Teknik\T\Ritdef\614T0201.dwg

VM176129FU, ankomst 2022-11-08, ver 3, jobb 26