

Detta ritning är Trafikverkets egendom. Allt obehörigt
 begagnande av ritningen beivras enligt Lag
 TRAFIKVERKET




TECKENFÖRKLARING

- - - - - FASTIGHETSGRÄNS
- - - - - TRAKTGRÄNS
- +282.8
9+200 ——— JÄRNVÄGSSPÅR, SPÅRMITT
- JÄRNVÄGSSPÅR, SPÅRMITT (SKA RIVAS)
- 0-XX 0-XX ○ — NYA KONTAKTLEDNINGSTOLPAR OCH ELSKYDDSPORTALER MED STOLPNUMMER
- VÄG-BRO
- BEFINTLIG TRUMMA
- 0-XX ○ — KONTAKTLEDNINGSBRYGGA
- - - - - GEMENSAMHETSANLÄGGNING
- - - - - LEDNINGSRÄTT
- - - - - SERVITUT

DATUM ORTOFOTO: 2023-10-26
 DATUM FASTIGHETSKARTA: 2023-10-26

KOORDINATSYSTEM
 SWEREF99 15 00. HÖJD RH 2000

ORIENTERINGSFIGUR

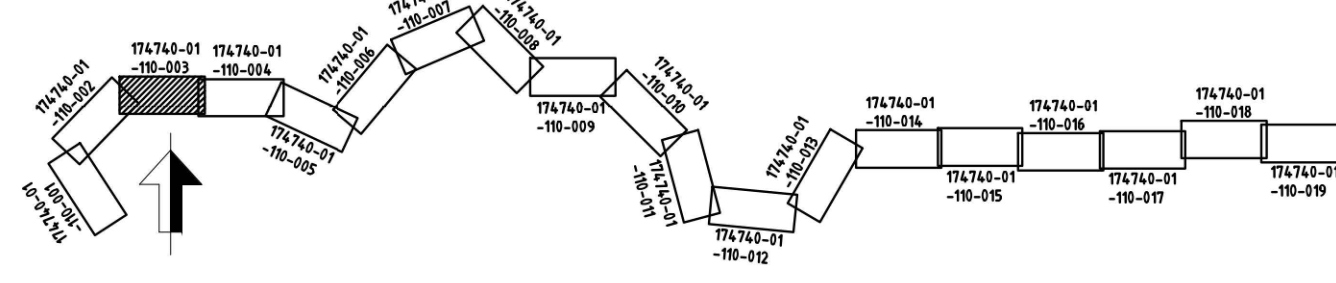

JÄRNVÄGSPLAN			
LEVERANTÖR 	AVDELNING REJLERS INFRA UPPGIFTSNUMMER 172731	LEVERANS/ÄNDRINGS-PM KONSTRUKTIONSMÅTT	TEKNIKGRUPP TEKNIKGEMENSAMT GRANSKNINGSSTATUS / SYFTE
	NÄSSJÖ - (EKSJÖ)		HANDLINGSTYP FASTSTÄLLESHANDLING ANLÄGGNINGSTYP
SKAPAD AV IDOM/EBa GRANSKAD AV REJLERS/ÅLa GRANSKAD AV REJLERS/NIM	DATUM 2024-03-25	SKALA 1:2000	FORMAT A3FF
ILLUSTRATIONSKARTA		RITNINGSMÅTT FÖRVALTNING	RITNINGSMÅTT 172731-01-310 BLAD 003
		BLAD 004	ÄNDR.

0 20 40 60 80 100 120 140 160 180 200
 SKALA 1:2000