

Detta ritning är Trafikverkets egendom. Allt obehörigt  
 begagnande av ritningen beivras enligt Lag  
 TRAFIKVERKET




**TECKENFÖRKLARING**

- - - - - FASTIGHETSGRÄNS
- - - - - TRAKTGRÄNS
- +282.8—  
—9+200— JÄRNVÄGSSPÅR, SPÅRMITT
- +282.8—  
—9+200— JÄRNVÄGSSPÅR, SPÅRMITT (SKA RIVAS)
- XX ○-XX NYA KONTAKTLEDNINGSTOLPAR OCH ELSKYDDSPORTALER MED STOLPNUMMER
- /—/— VÄG-BRO
- (—(— BEFINTLIG TRUMMA
- XX KONTAKTLEDNINGSBRYGGA
- - - - - GEMENSAMHETSANLÄGGNING
- - - - - LEDNINGSRÄTT
- — — — — SERVITUT

DATUM ORTOFOTO: 2023-10-26  
 DATUM FASTIGHETSKARTA: 2023-10-26

**KOORDINATSYSTEM**  
 SWEREF99 15 00. HÖJD RH 2000

**ORIENTERINGSFIGUR**

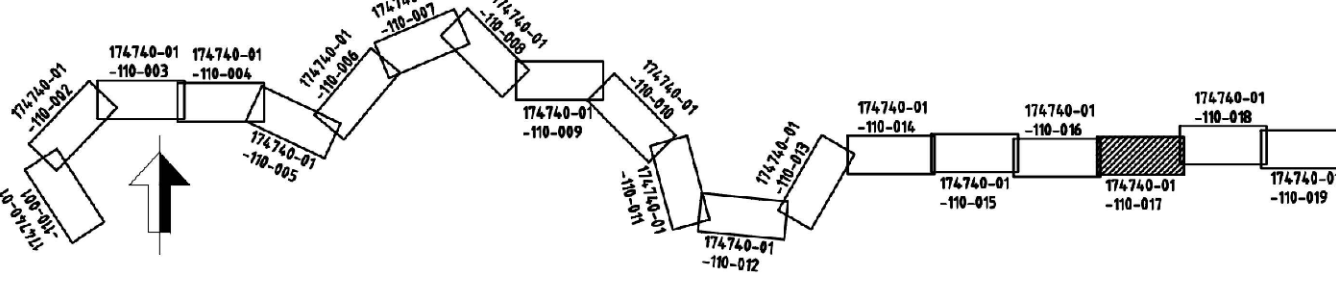

<b>JÄRNVÄGSPLAN</b>			
LEVERANTÖR <b>REJLERS</b>	AVDELNING REJLERS INFRA UPPGIFTSNUMMER 172731	LEVERANS/ÄNDRINGS-PM KONSTRUKTIONSNUMMER	TEKNIKGRÄDE TEKNIKGEMENSAMT GRANSKNINGSSTATUS / SYFTE
	<b>(NÄSSJÖ) - (EKSJÖ)</b>		HANDLINGSTYP FASTSTÄLLESHANDLING ANLÄGGNINGSTYP
SKAPAD AV IDOM/EBa	GRANSKAD AV REJLERS/ÅLa	DATUM 2024-03-25	ILLUSTRATIONSKARTA
SKALA 1:2000	FORMAT A3FF	RITNINGSNUMMER FÖRVALTNING	KILOMETER-METER 19+450 - 20+650
BLAD 017	NÄSTA BLAD 018	ÄNDR.	BANDEL 831