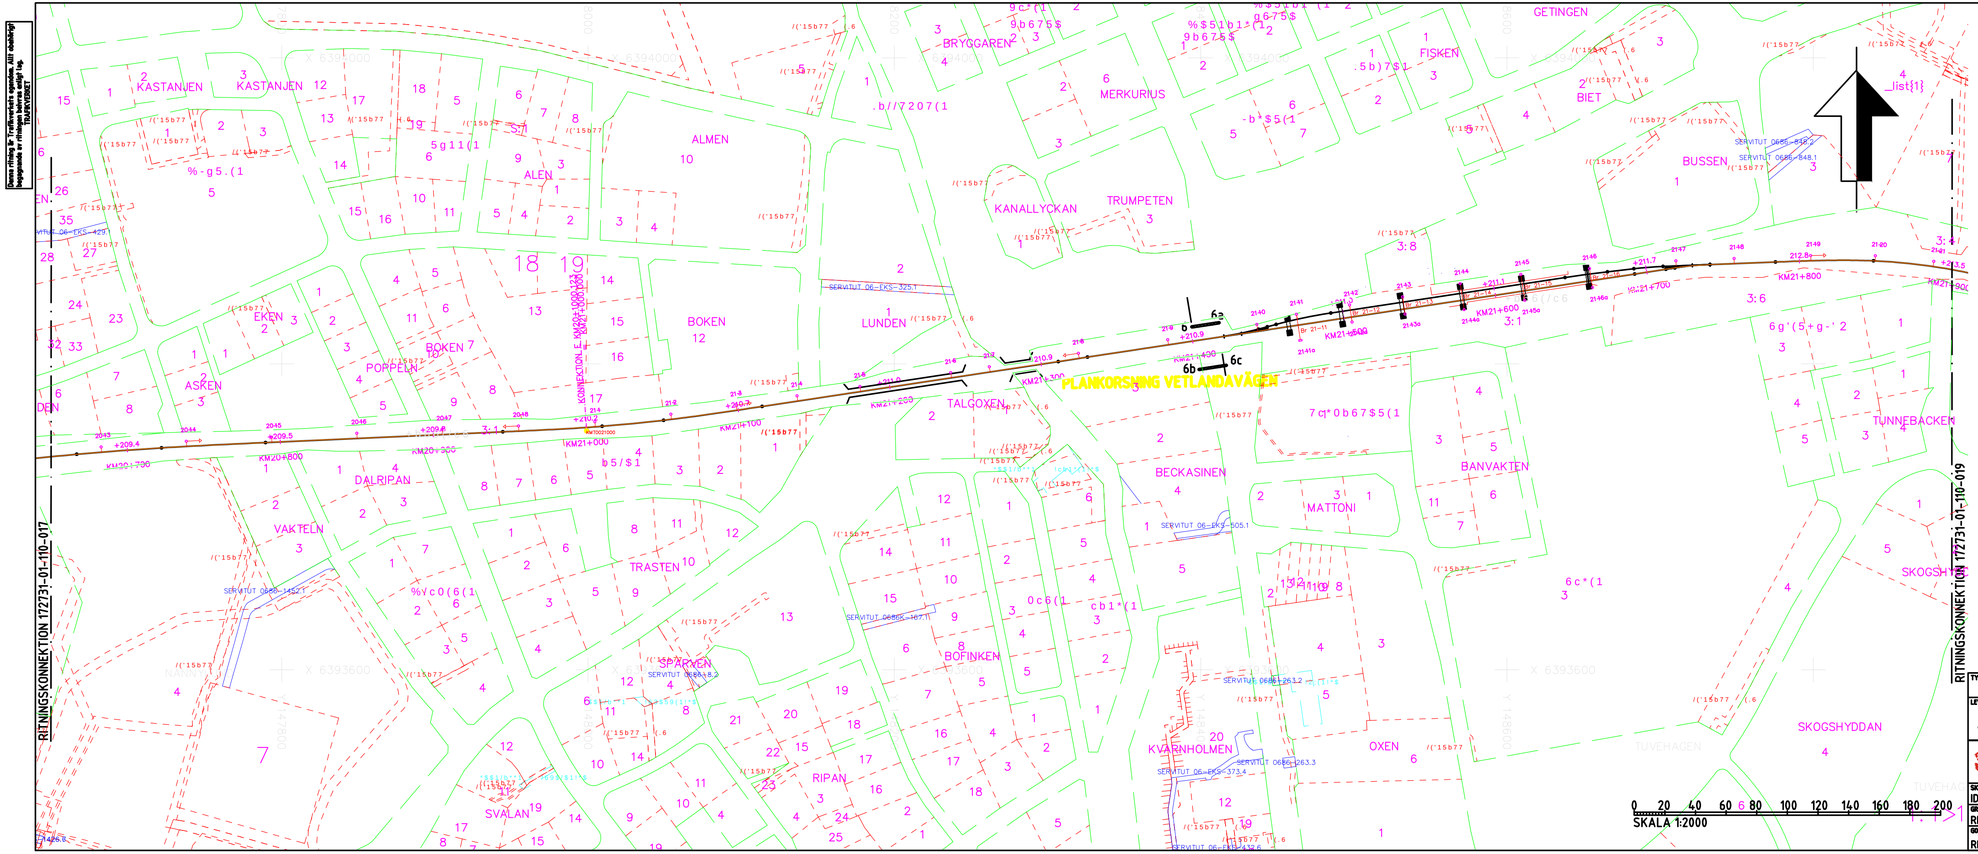

TECKENFÖRKLARING

- FASTIGHETSGRÄNS
- TRAKTGRÄNS
- JÄRNVÄGSSPÅR, SPÅRMITT
- JÄRNVÄGSSPÅR, SPÅRMITT (SKA RIVAS)
- NYA KONTAKTLEDNINGSSTOLPAR OCH ELSKYDDSPORTALER MED STOLPNUMMER
- VÄG-BRO
- BEFINTLIG TRUMMA
- KONTAKTLEDNINGSBRYGGA
- GEMENSAMHETSANLÄGGNING
- LEDNINGSRÄTT
- SERVITUT

DATUM ORTOFOTO: 2023-10-26
DATUM FASTIGHETSKARTA: 2023-10-26

KOORDINATSYSTEM

SWEREF99 15 00. HÖJD RH 2000

TYP AV PLAN	JÄRNVÄGSPLAN		
LEVERANTÖR: REJLERS	AVDELNING: REJLERS INFRA	LEVERANS/ÄNDRINGS-PM	TEKNIKOMRÅDE: TEKNIKGEMENSAMT
	UPPDRAGSNUMMER: 172731	KONSTRUKTIONSNUMMER	GRANSKNINGSSTATUS / SYFTE
TRAFIKVERKET	(NÄSSJÖ) - EKSJÖ		HANDLINGSTYP: FASTSTÄLLELSEHANDLING
			ANLÄGGNINGSTYP
SKAPAD AV: IDOM/EBa			KILOMETER-METER: 20+650 - 21+900 / BANDEL: 831
GRANSKAD AV: REJLERS/ÅLa	ILLUSTRATIONSKARTA		RITNINGSNUMMER PROJEKT: 172731-01-310
GODKÄND AV: REJLERS/NiM	DATUM: 2024-03-25	SKALA: 1:2000	FORMAT: A3FF
RITNINGSNUMMER FÖRVALTNING	BLAD: 018	NÄSTA BLAD: 019	ÄNDR.