




ALLMÄNT:
BRON SKA UTFORMAS OCH DIMENSIONERAS
ENLIGT TEKNISKT PM UPPRÄTTAT AV SWECO
AB, DATERAT 2023-06-09.

KOORDINATSYSTEM
SYSTEM I PLAN: SWEREF 99 13 30
SYSTEM I HÖJD: RH 2000




SITUATIONSPLAN

TYP AV PLAN			
VÄGPLAN			
GRANSKNINGSSTATUS / SYFTE			
HANDLINGSTYP			
DATUM 2025-04-11		LEVERANS / ÄNDRINGS-PM	
OBJEKT VÄG 26/47, JÖNKÖPING-MULLSJÖ DELEN HEDENSTORP-MÅNSERYD			
DELHÖRADE / BANDID 1-GEMENSAMT			
ANLÄGGNINGSBESKRIVNING 4A-GEMENSAMT			
OBJEKTNUMMER / KM 167979		KONSTRUKTIONSNUMMER	
BESTÄLLARE  TRAFIKVERKET		LEVERANTÖR  SWECO	
SMÅRAD AV SEZDDD		UPPDRAGSGENOMFÖRINGSNUMMER 12708966	
GÖCKNAD AV C. STORCK		AVDELNING	
RITNINGSGRUPP FÖRSLAGSSKISS			
TEKNIKINSTRUKTION / INNEHÅLL BROTEKNIK			
BESKRIVNING BRO ÖVER ALLMÄN VÄG VID ÅSEN			
KM 0/740			
SKALA 1:100	FORMAT A1	FÖRVALTNINGSNUMMER	
RITNINGSGRUPP 1 4A K 20 01	BLAD	NÄSTA BLAD	BET

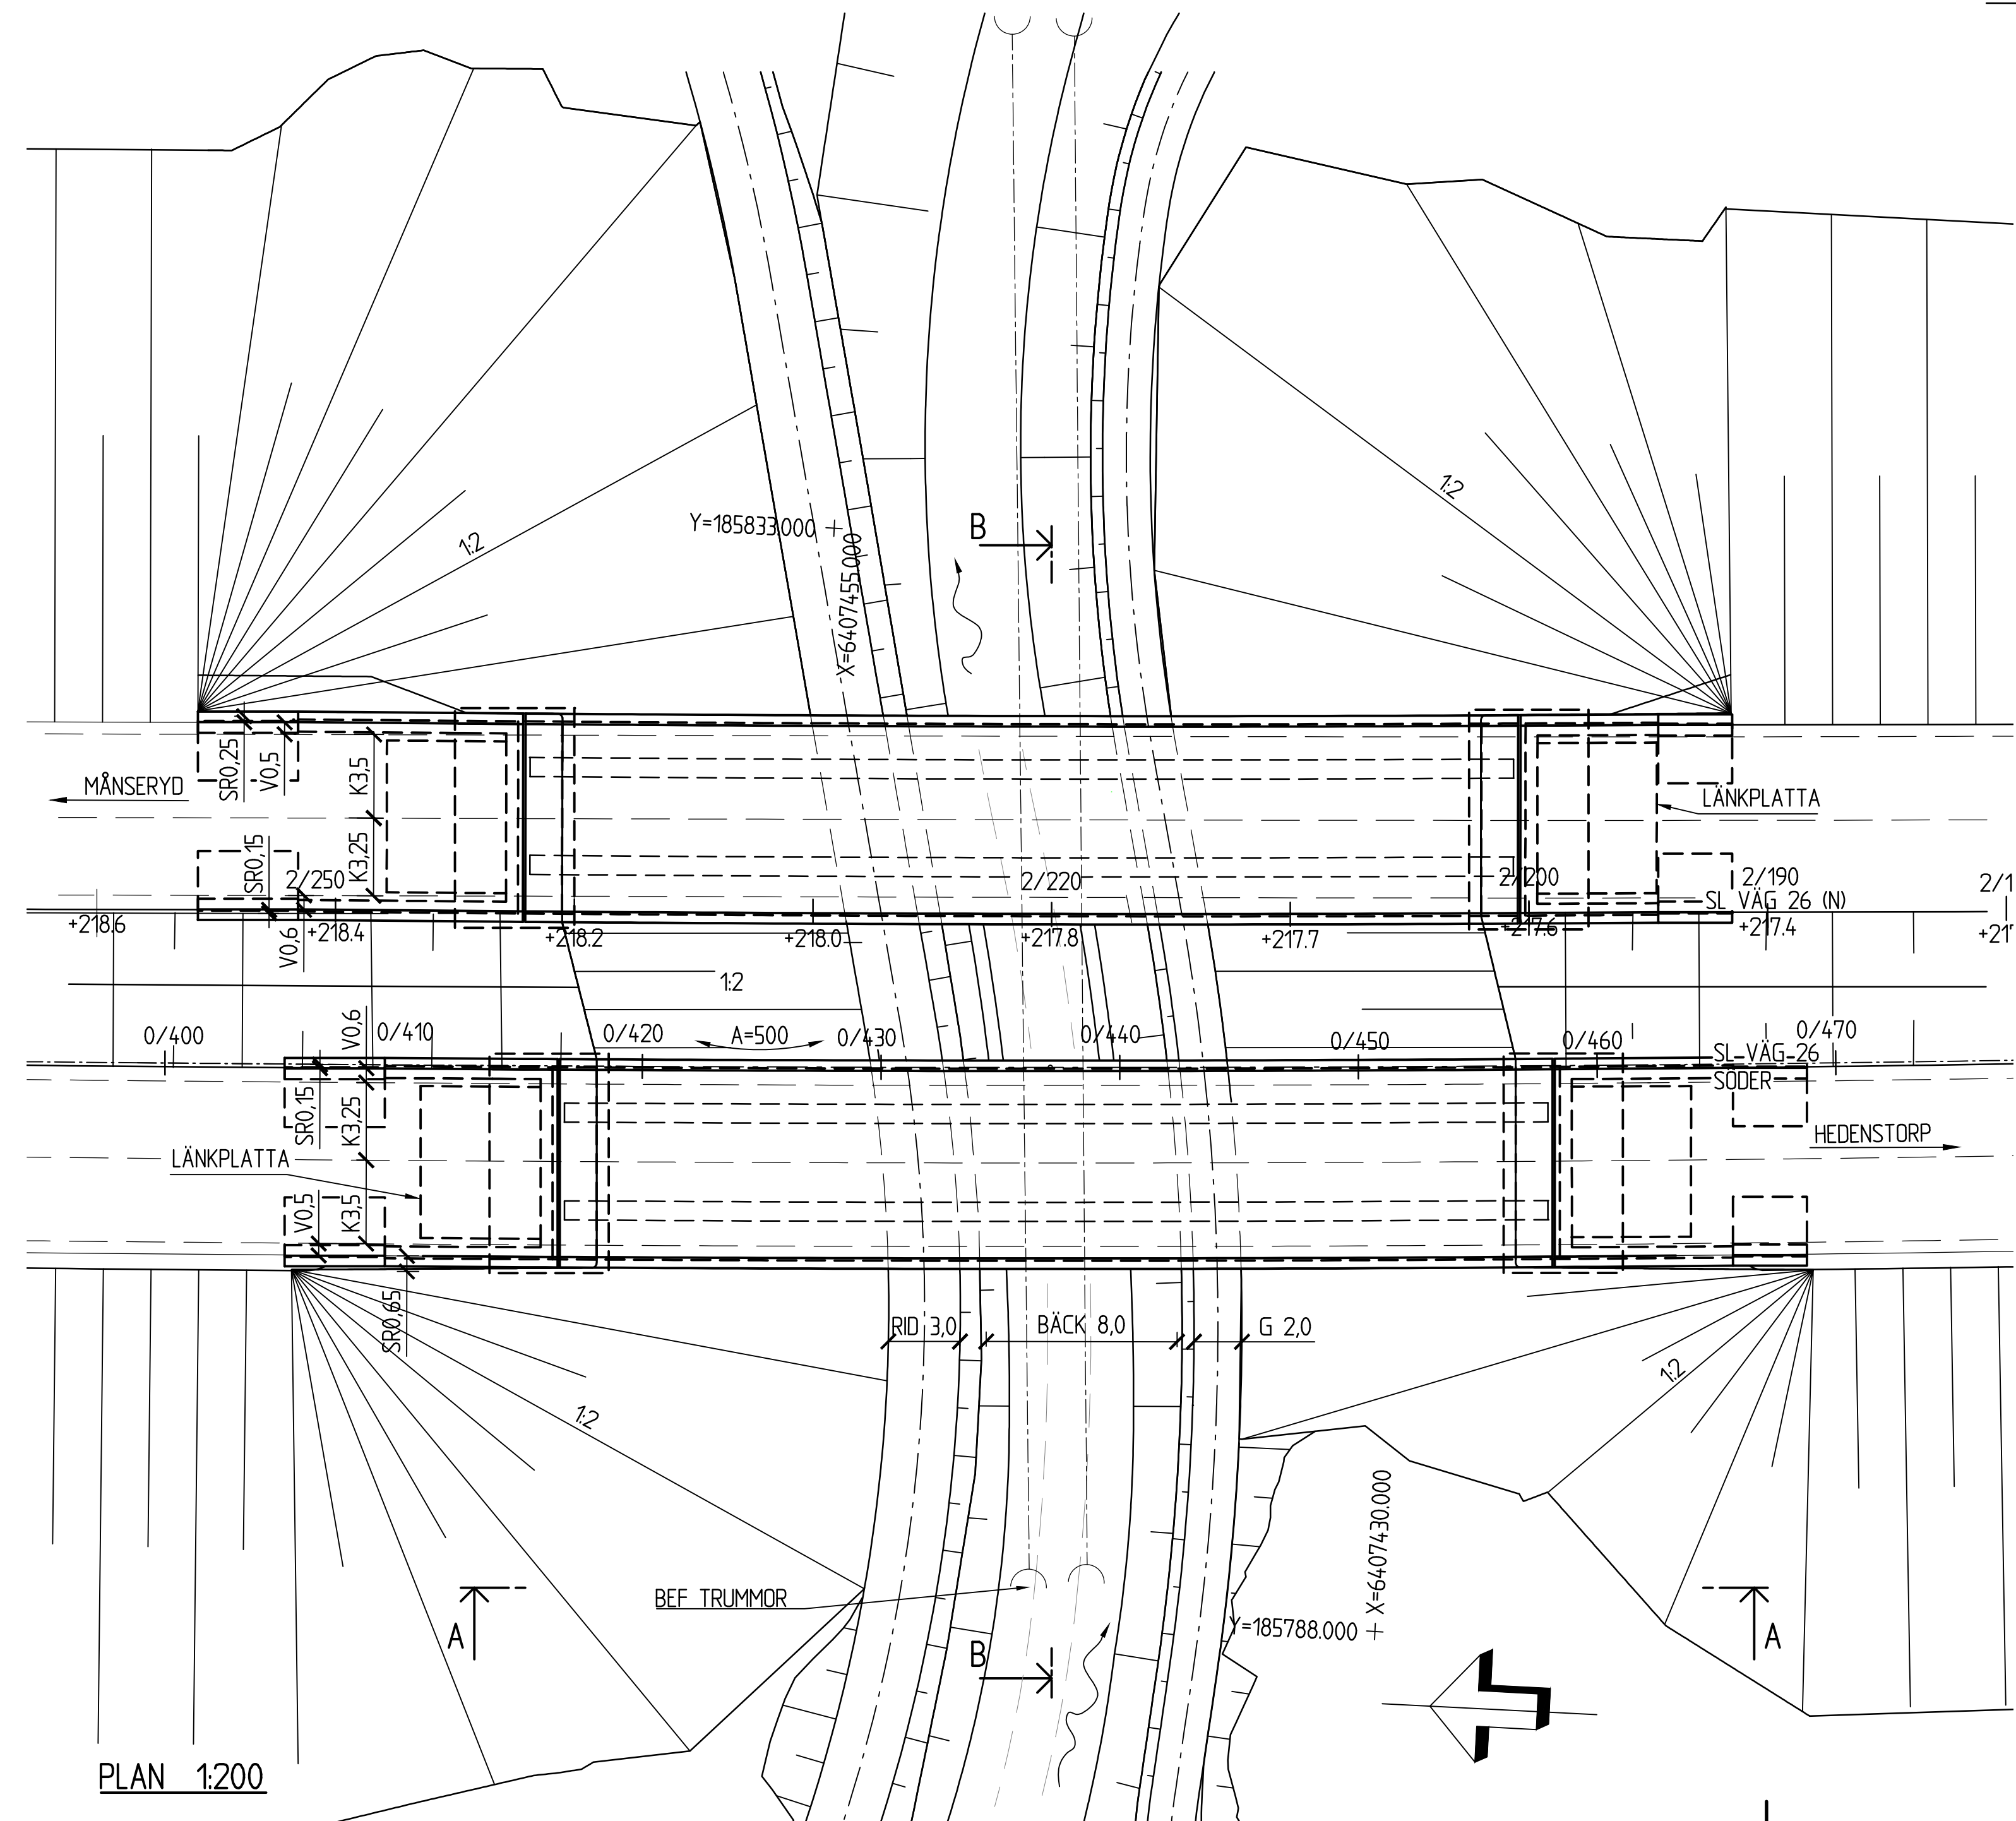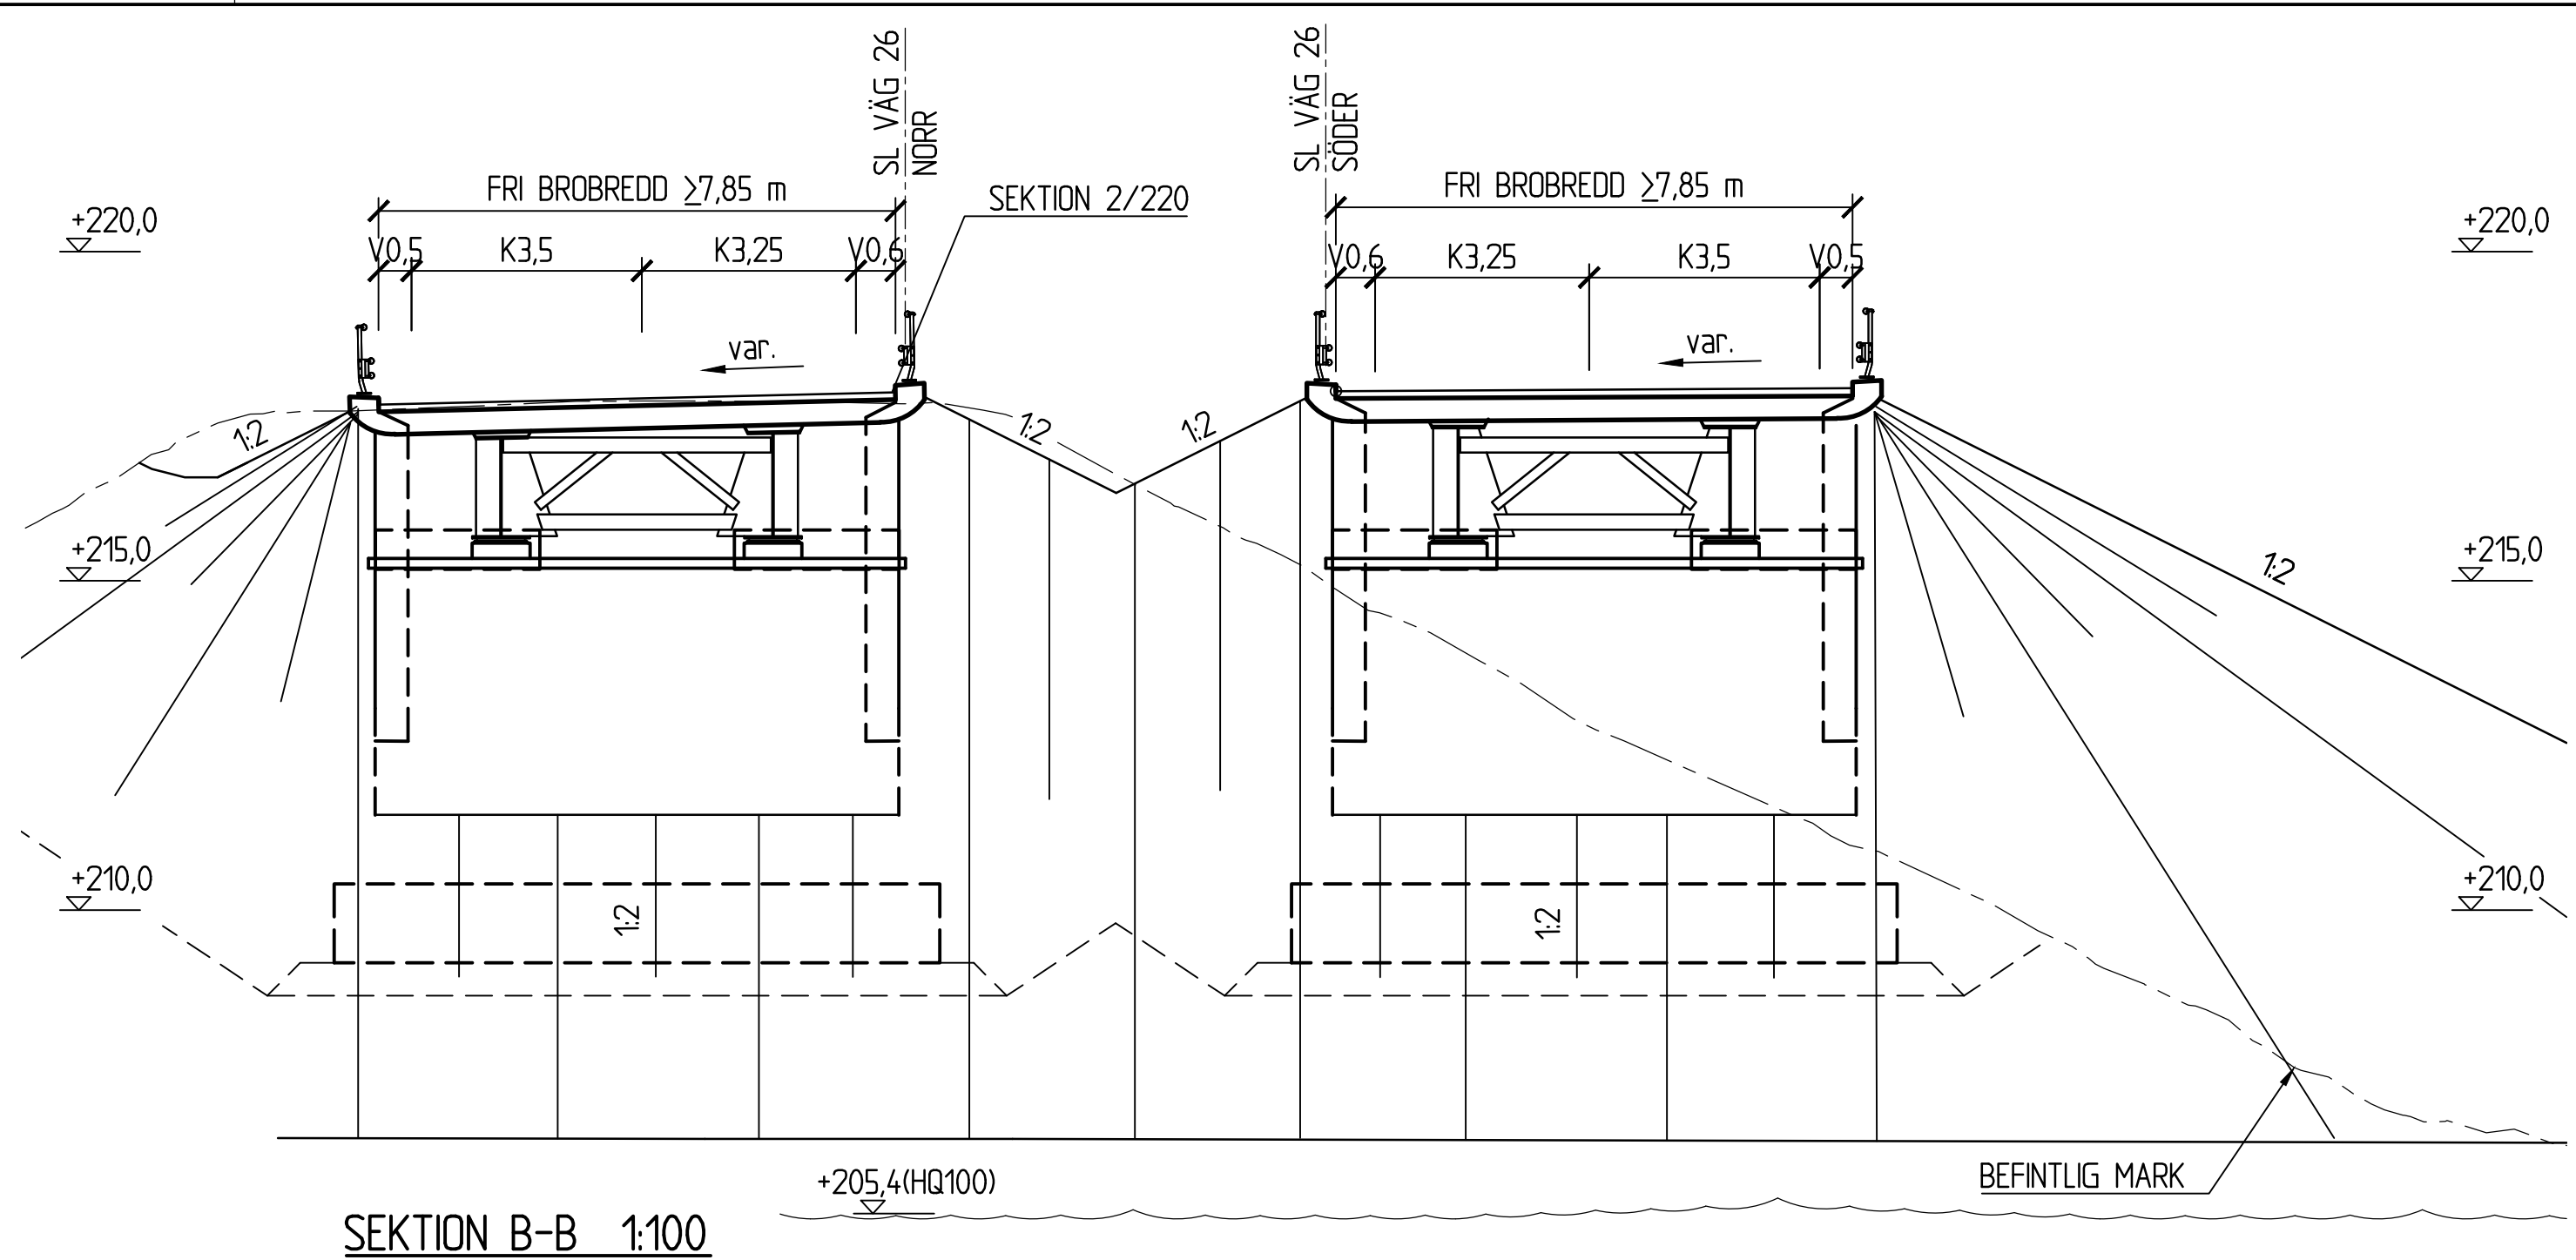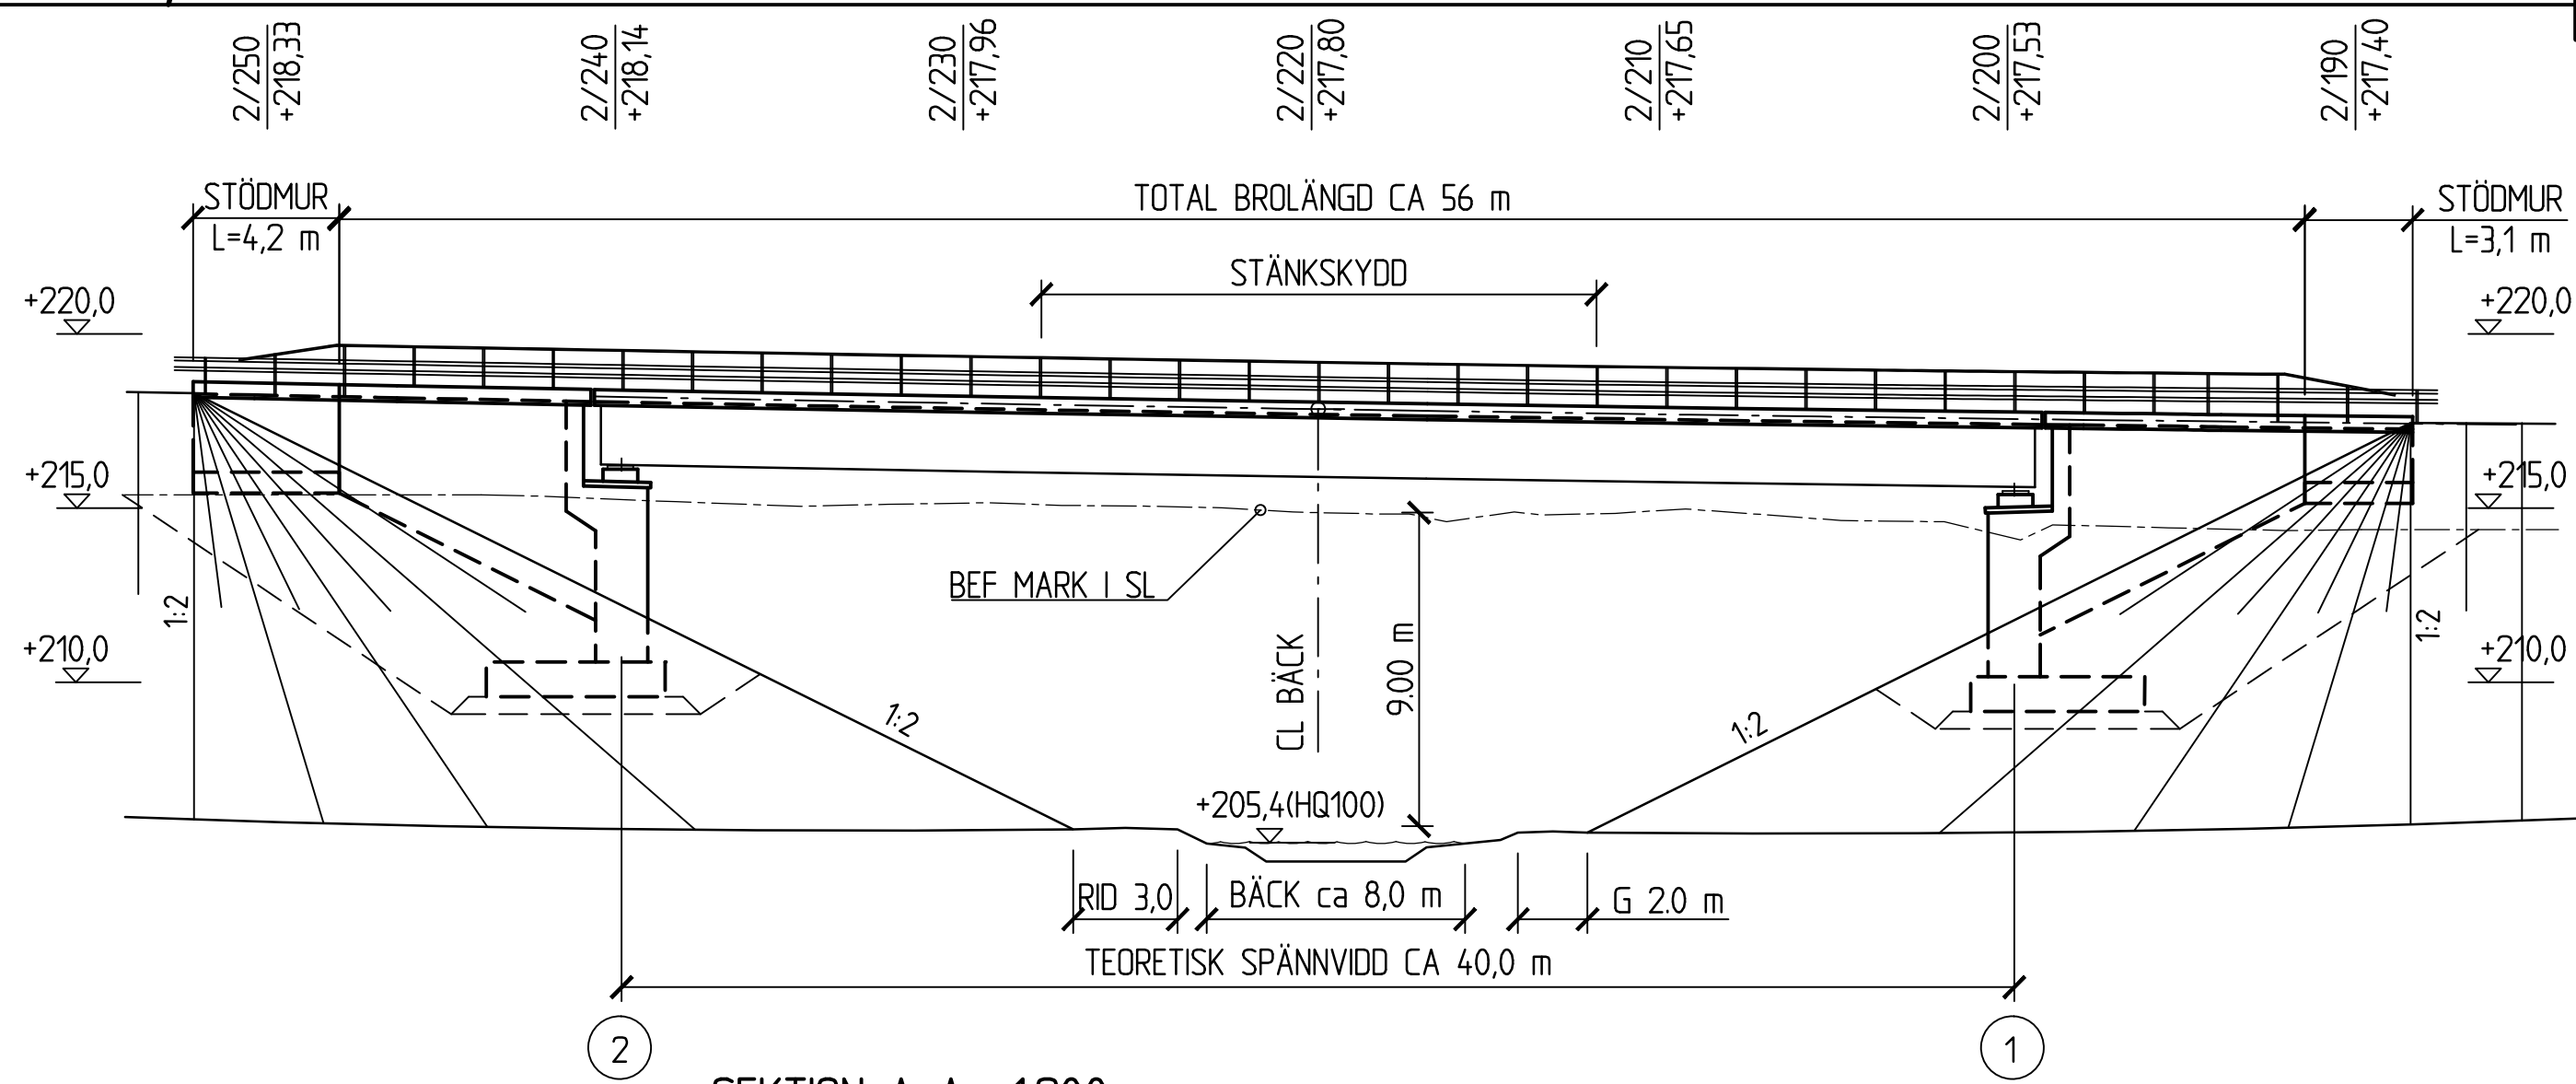




ALLMÄNT:
BRON SKA UTFORMAS OCH DIMENSIONERAS
ENLIGT TEKNISKT PM UPPRÄTTAT AV SWECO
AB, DATERAT 2023-06-09.

KOORDINATSYSTEM
SYSTEM I PLAN: SWEREF 99 13 30
SYSTEM I HÖJD: RH 2000

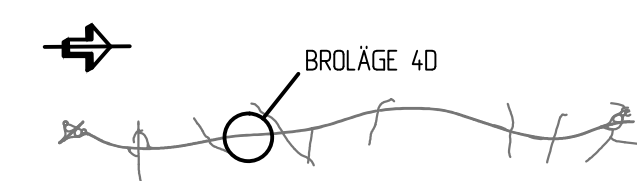

SITUATIONSPLAN



TYP AV PLAN		VÄGPLAN	
GRANSKNINGSSTATUS / SYFTE			
HANDLINGSTYP			
DATUM	2025-04-11	LEVERANS / ÄNDRINGS-PM	
OBJEKT		VÄG 26/47, JÖNKÖPING-MULLSJÖ DELEN HEDENSTORP-MÄNSERYD	
DELOMRÅDE / BANDEL		1-GEMENSAMT	
ANLÄGGNINGSDEL		4D-GEMENSAMT	
OBJEKTNUMMER / KM	167979	KONSTRUKTIONSNUMMER	
BESTÄLLARE	TRAFIKVERKET	LEVERANTÖR	SWECO
SKAPAD AV	SEZDDD	UPPDRAGSGNUMMER	12708966
GODKÄND AV	C. STORCK	ÄNDRING	
RITNINGSTYP		FÖRSLAGSSKISS	
TEKNIKOMRÅDE / INNEHÅLL		BROTEKNIK	
BESKRIVNING		DUNKEHALLA, BRO ÖVER DUNKEHALLÅN	
SKALA		FORMAT	FÖRVALTNINGSNUMMER
1:200, 1:100		A1	
RITNINGSNUMMER	14D K 20 03	BLAD	NÄSTA BLAD BET

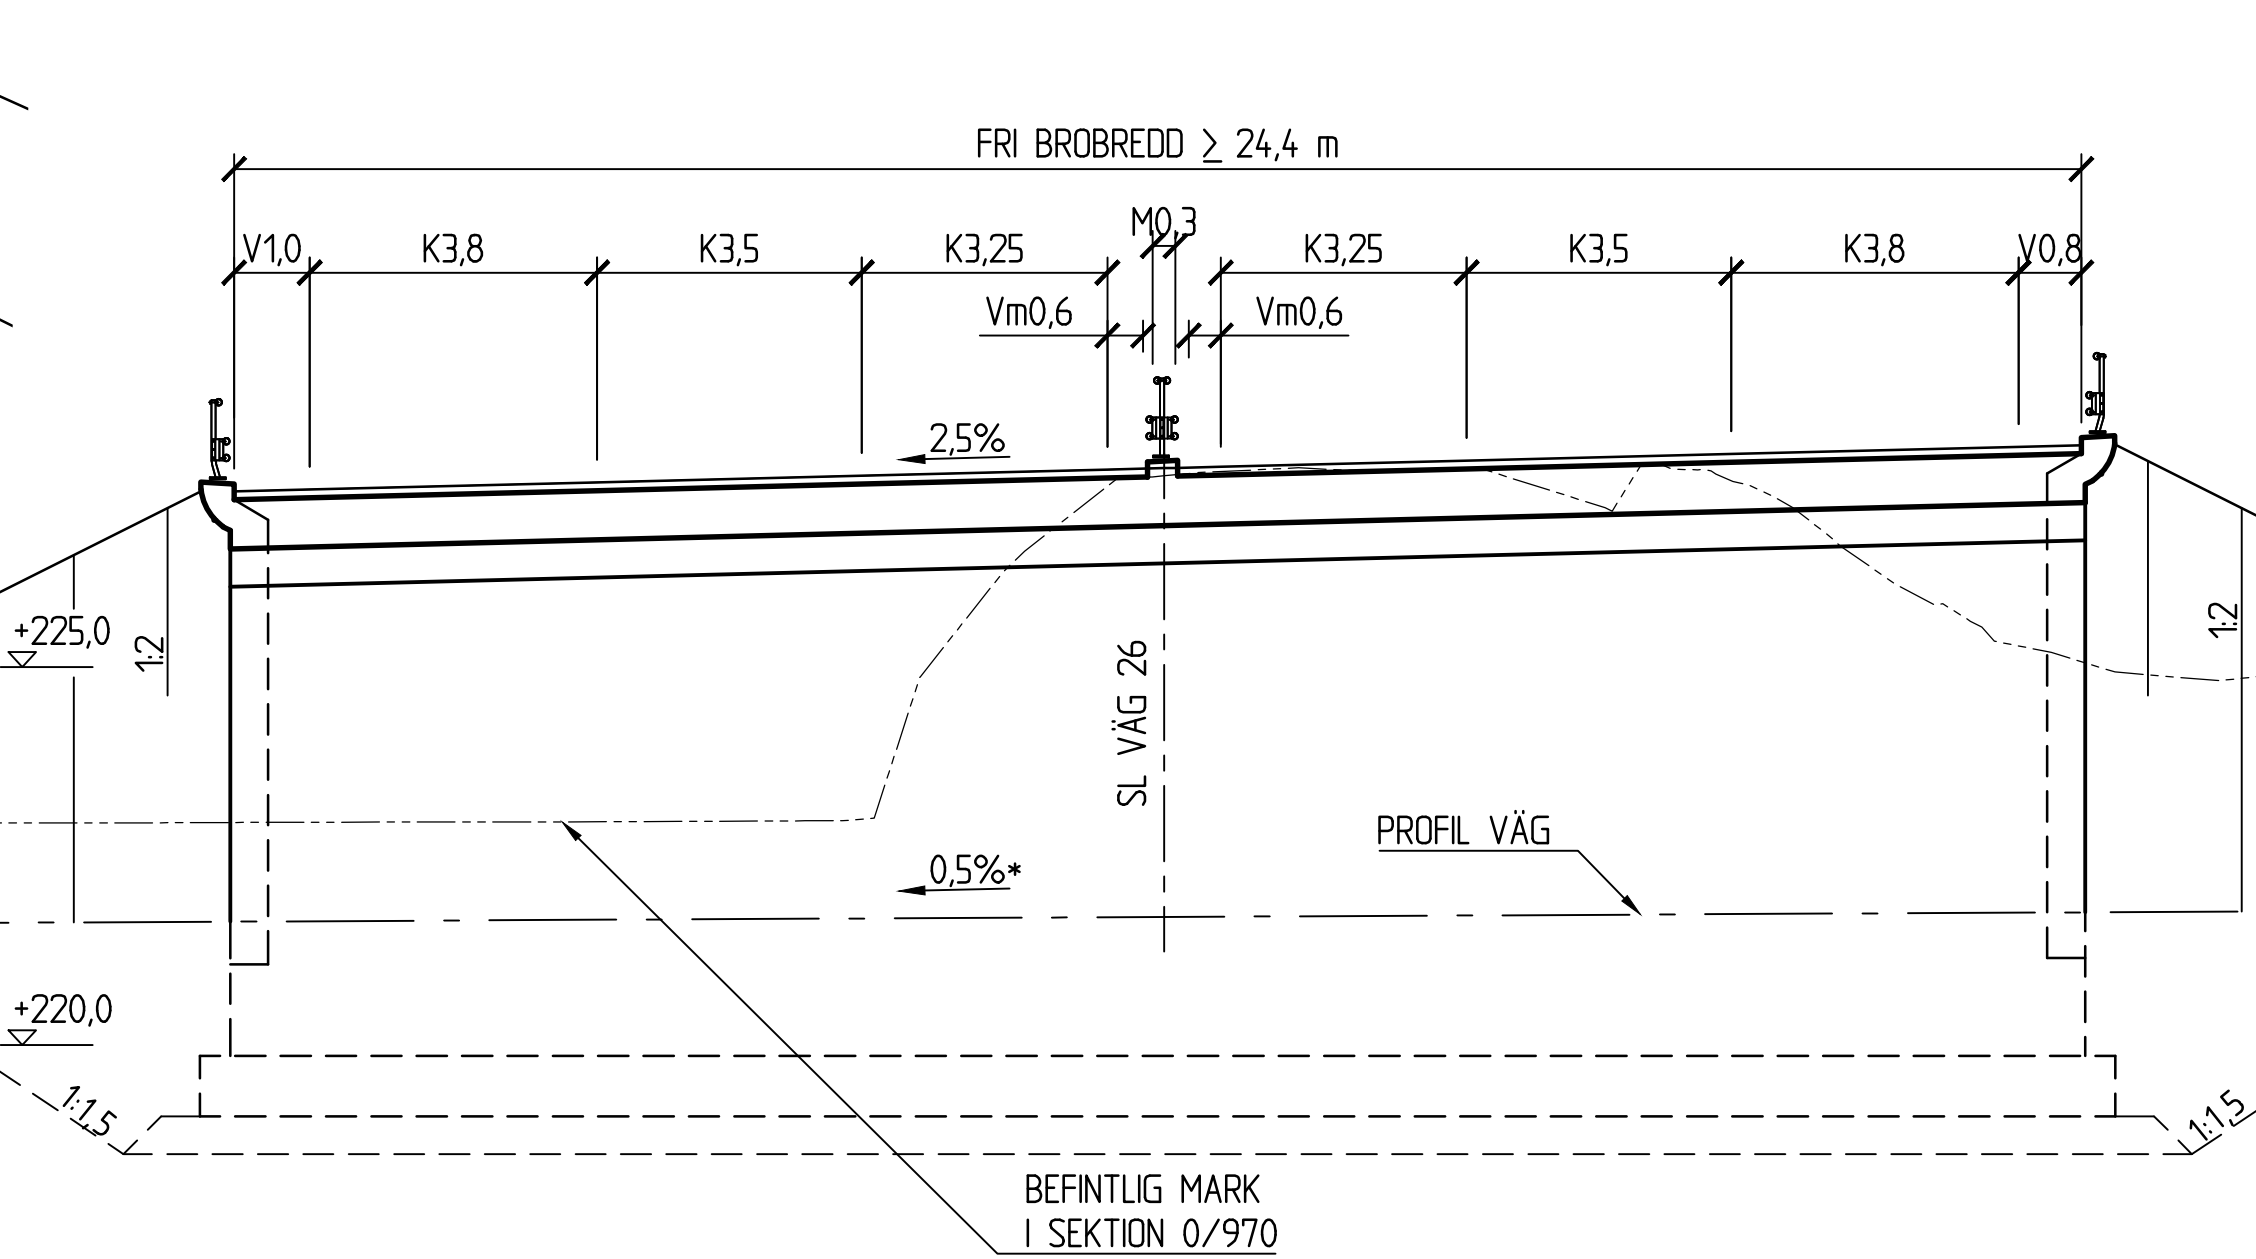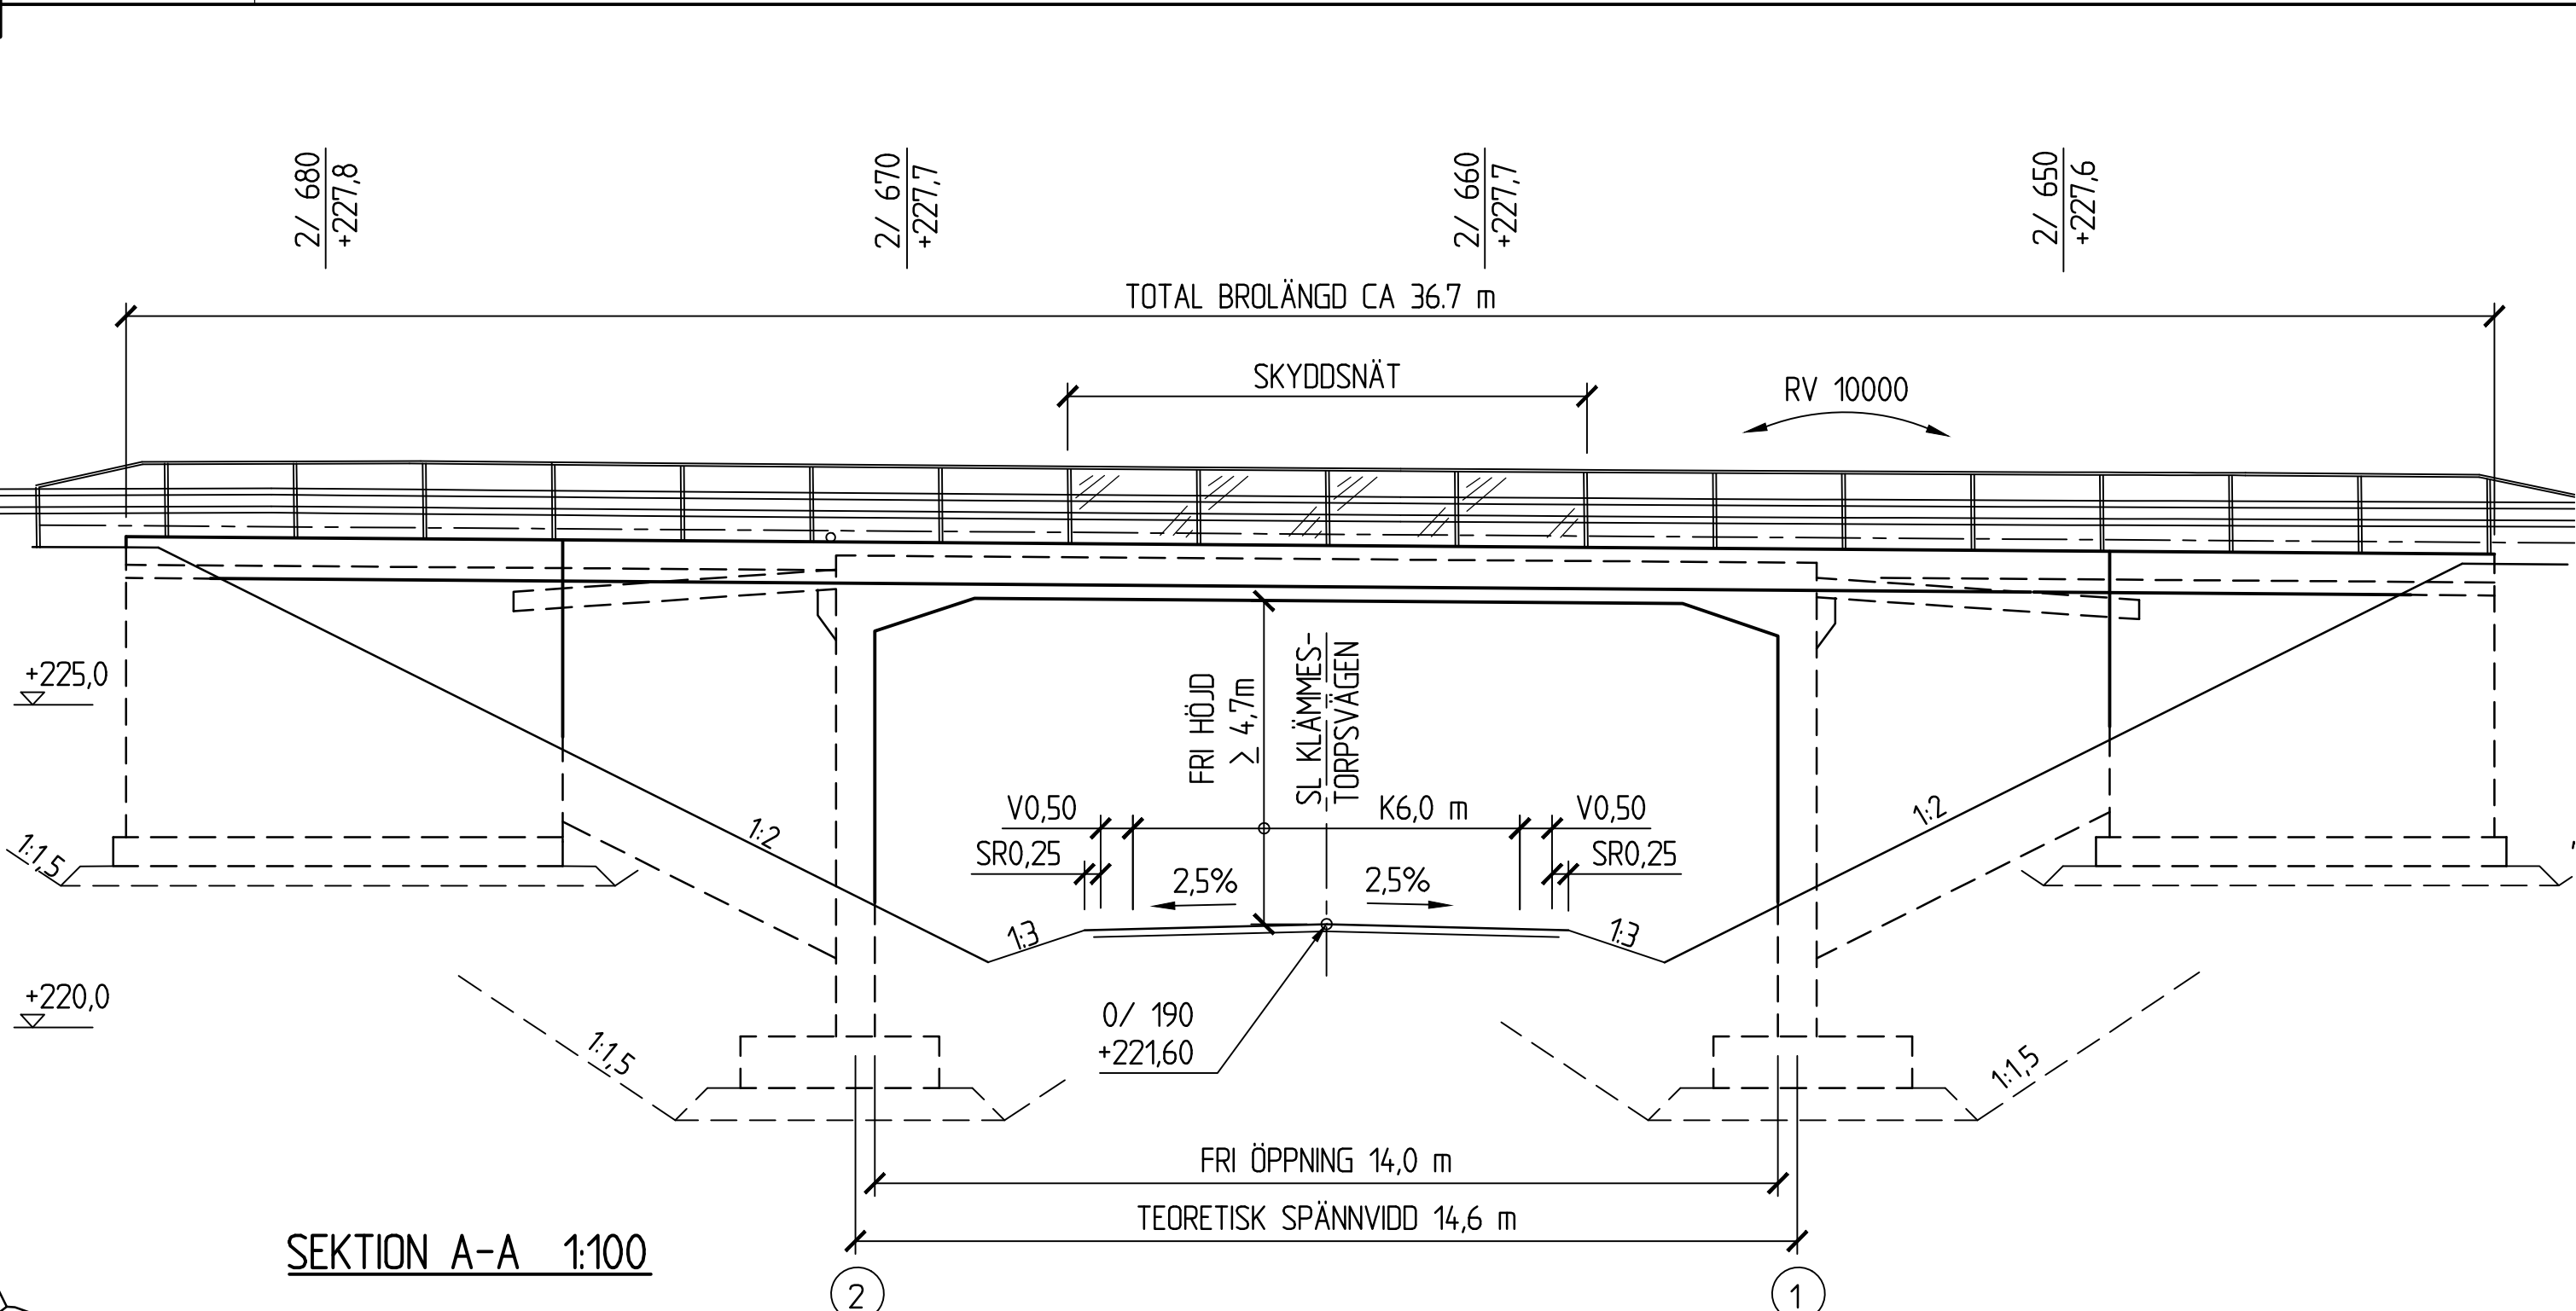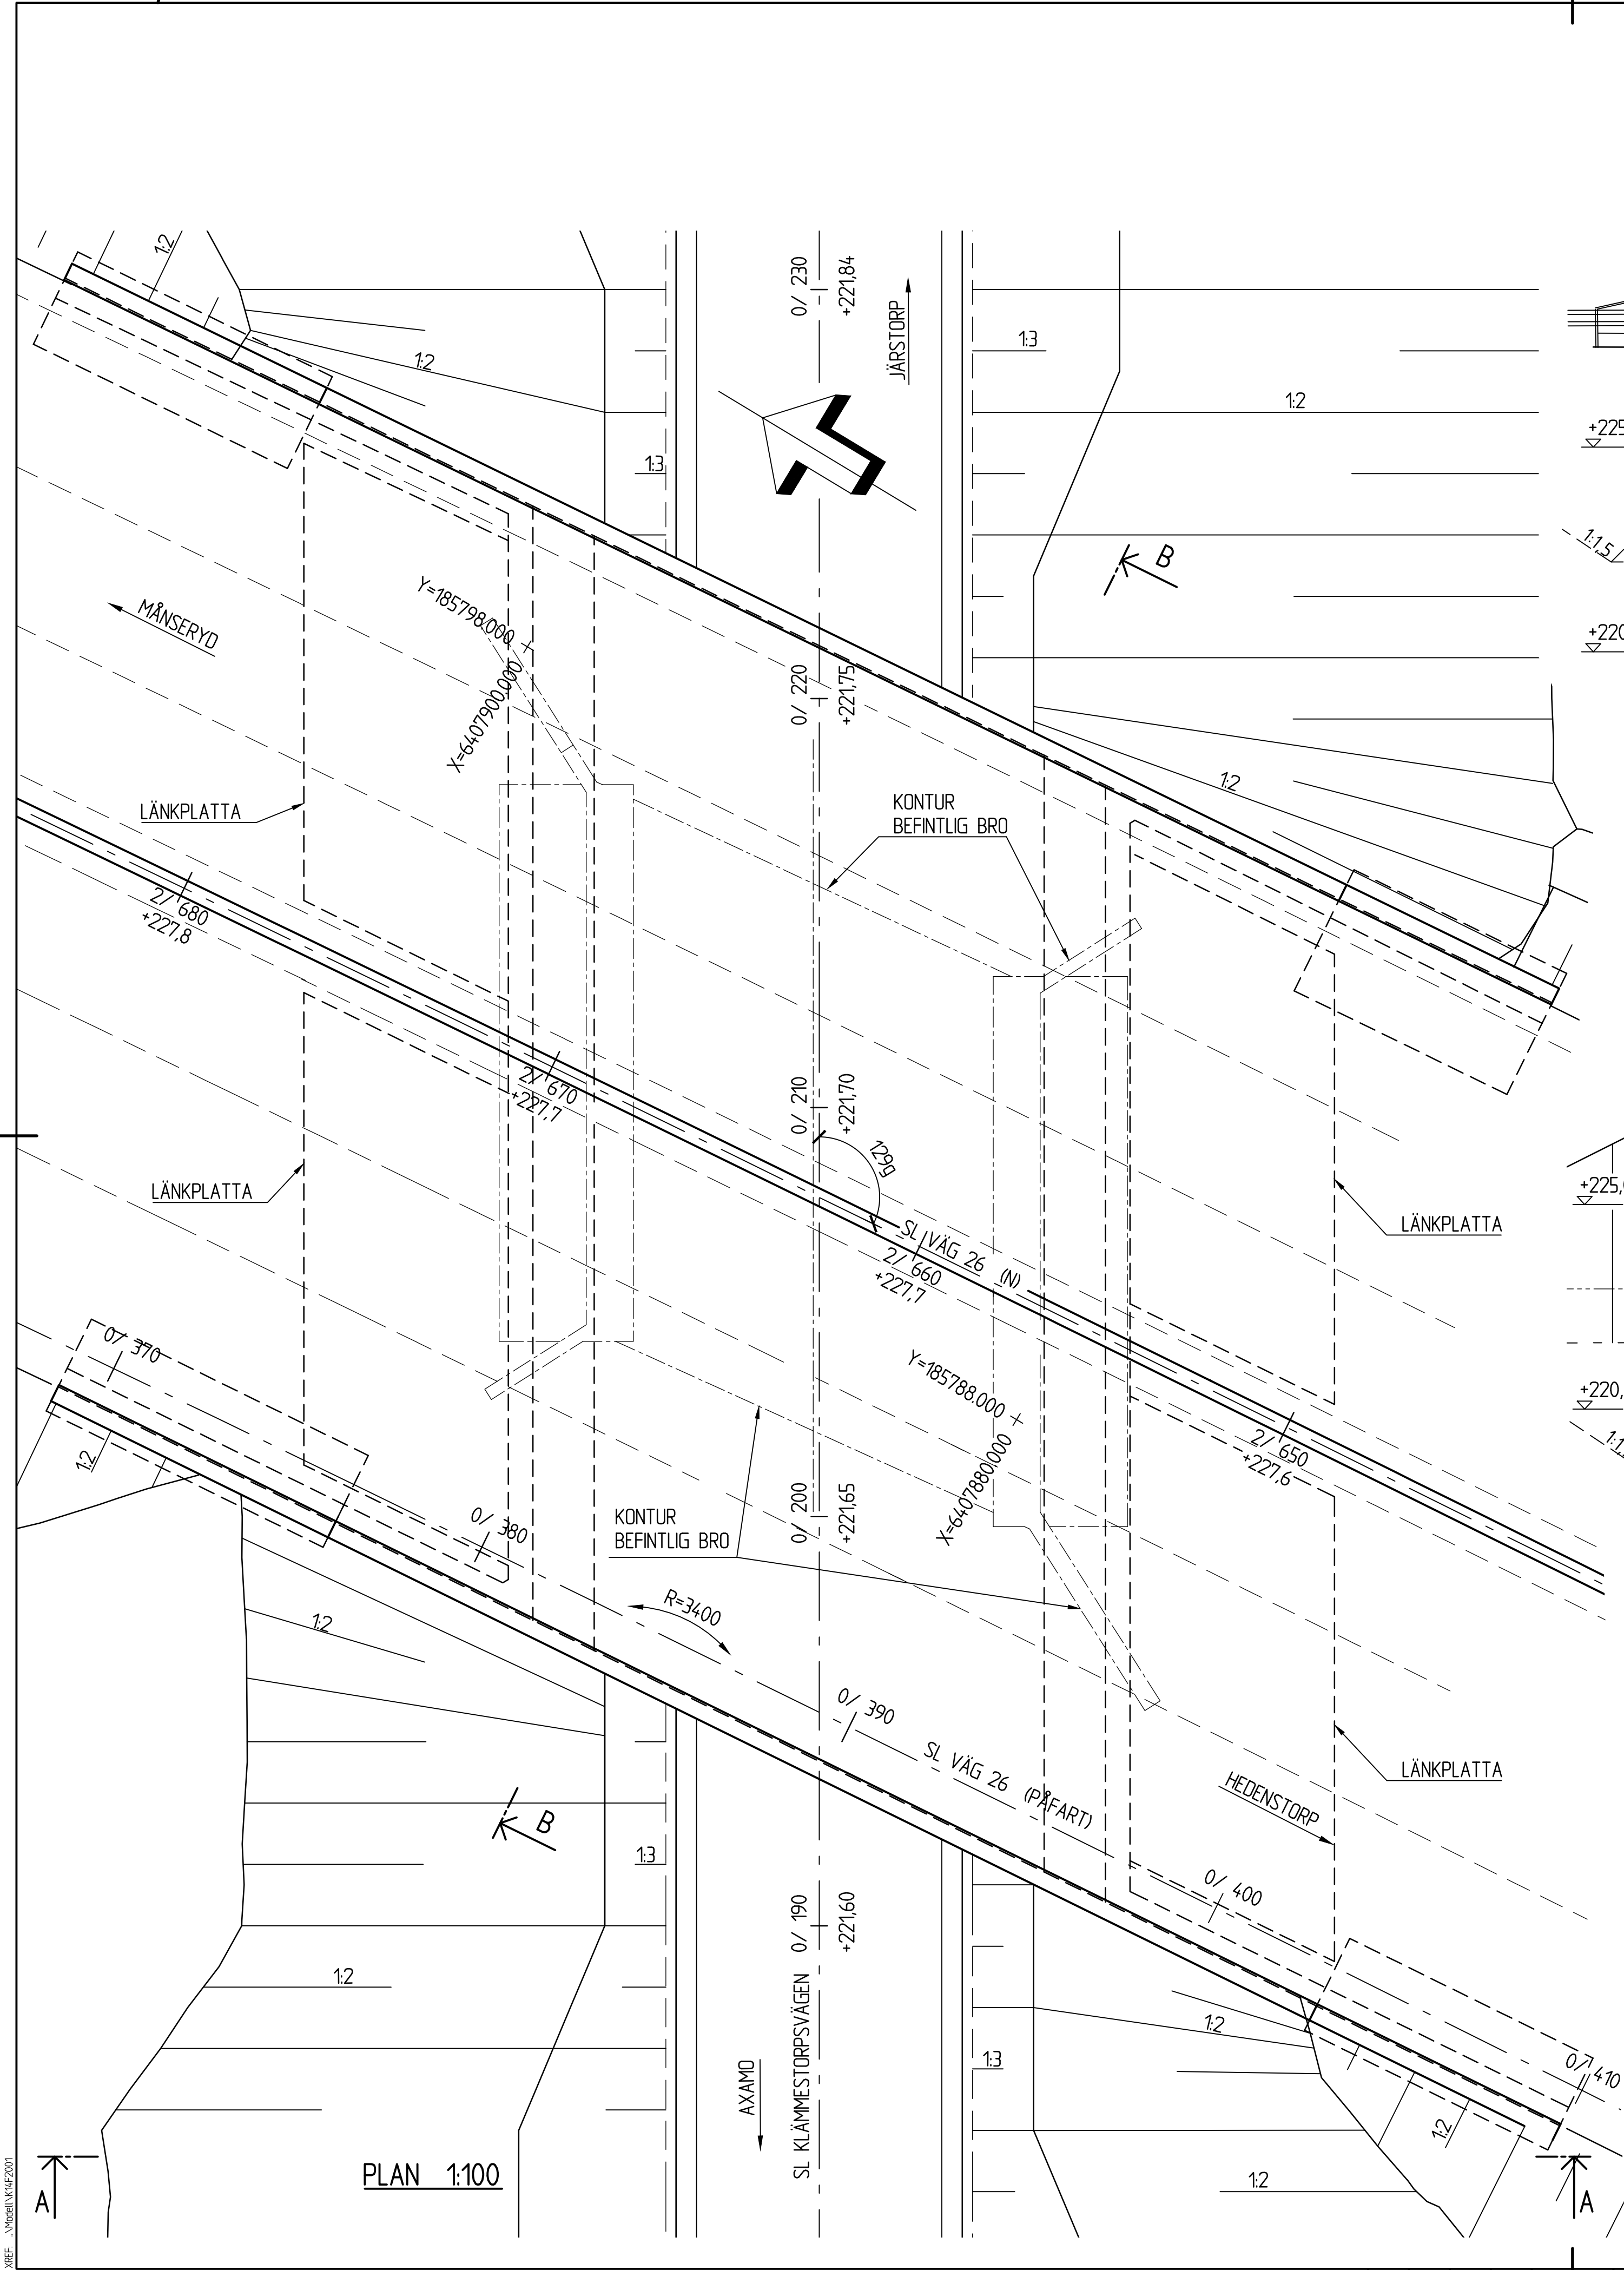

ALLMÄNT:
BRÖN UTFORMAS OCH DIMENSIONERAS ENLIGT
PM BYGGNADSVÄRK UPPRÄTTAT AV SWECO
DATERAT 2023-06-09.

KOORDINATSYSTEM
SYSTEM I PLAN: SWEREF 99 13 30
SYSTEM I HÖJD: RH 2000


TYP AV PLAN		VÄGPLAN	
GRANSKNINGSSTATUS / SYFTE			
HANDLINGSTYP			
DATUM	2025-04-11	LEVERANS / ÄNDRINGS-PM	
OBJEKT		VÄG 26/47, JÖNKÖPING-MULLSJÖ DELEN HEDENSTORP-MÅNSERYD	
DELOMRÅDE / BANDEL		1-GEMENSAMT	
ANLÄGGNINGSDEL		4F-GEMENSAMT	
OBJEKTNUMMER / KM		KONSTRUKTIONSNUMMER	
167979			
BESTÄLLARE		LEVERANTÖR	
TRAFIKVERKET		SWECO	
SKAPAD AV		UPPDRAGSGENOMFÖRARE	
SEZDDD		12708966	
GODKÄND AV		ÄNDRING	
C. STORCK			
RITNINGSTYP		FÖRSLAGSSKISS	
TEKNIKOMRÅDE / INNEHÅLL		BROTEKNIK	
BESKRIVNING		BRO ÖVER ALLMÄN VÄG VID KLÄMMESTORP	
KM 2/660			
SKALA	1:100	FORMAT	A1
RITNINGSNUMMER	14F K 20 01	FÖRVALTNINGSNUMMER	
		BLAD	NÄSTA BLAD
		BET	

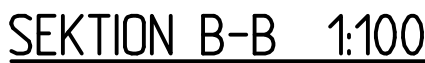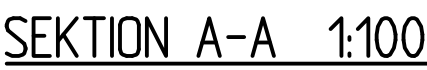



1/320

ALLMÄNT:
BRON UTFORMAS OCH DIMENSIONERAS ENLIGT
PM BYGGNADSVÄRK UPPRÄTTAT AV SWECO
DATERAT 2023-06-09.

KOORDINATSYSTEM
SYSTEM I PLAN: SWEREF 99 13 30
SYSTEM I HÖJD: RH 2000

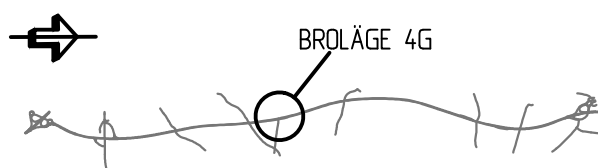

TYP AV PLAN			
VÄGPLAN			
GRANSKNINGSSTATUS / SYFTE			
HANDLINGSTYP			
DATUM 2025-04-11		LEVERANS / ÄNDRINGS-PM	
OBJEKT VÄG 26/47, JÖNKÖPING-MULLSJÖ DELEN HEDENSTORP-MÅNSERYD			
DELAVSNID / BANDEL 1-GEMENSAMT			
ALGAVSNIDSGRÄNS 4G-GEMENSAMT			
OBJEKTNUMMER / KM 167979		KONSTRUKTIONSNUMMER	
BESTÄLLARE  TRAFIKVERKET		LEVERANTÖR 	
SKAPAD AV SEZDDD		UPPDRAGSGNUMMER 12708966	
GODKÄND AV C. STORCK		AVDELNING	
RITNINGSTYP FÖRSLAGSSKISS			
TEKNIKOMRÅDE / INNEHÅLL BROTEKNIK			
SEKVRITNING TPL KLÄMMESTORP			
KM 3/010			
SKALA 1:200, 1:100		FÖRVALTNINGSNUMMER	
RITNINGSNUMMER 1 4G K 20 01		BLAD	NÄSTA BLAD
			BET

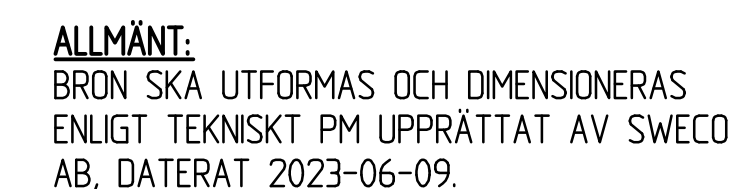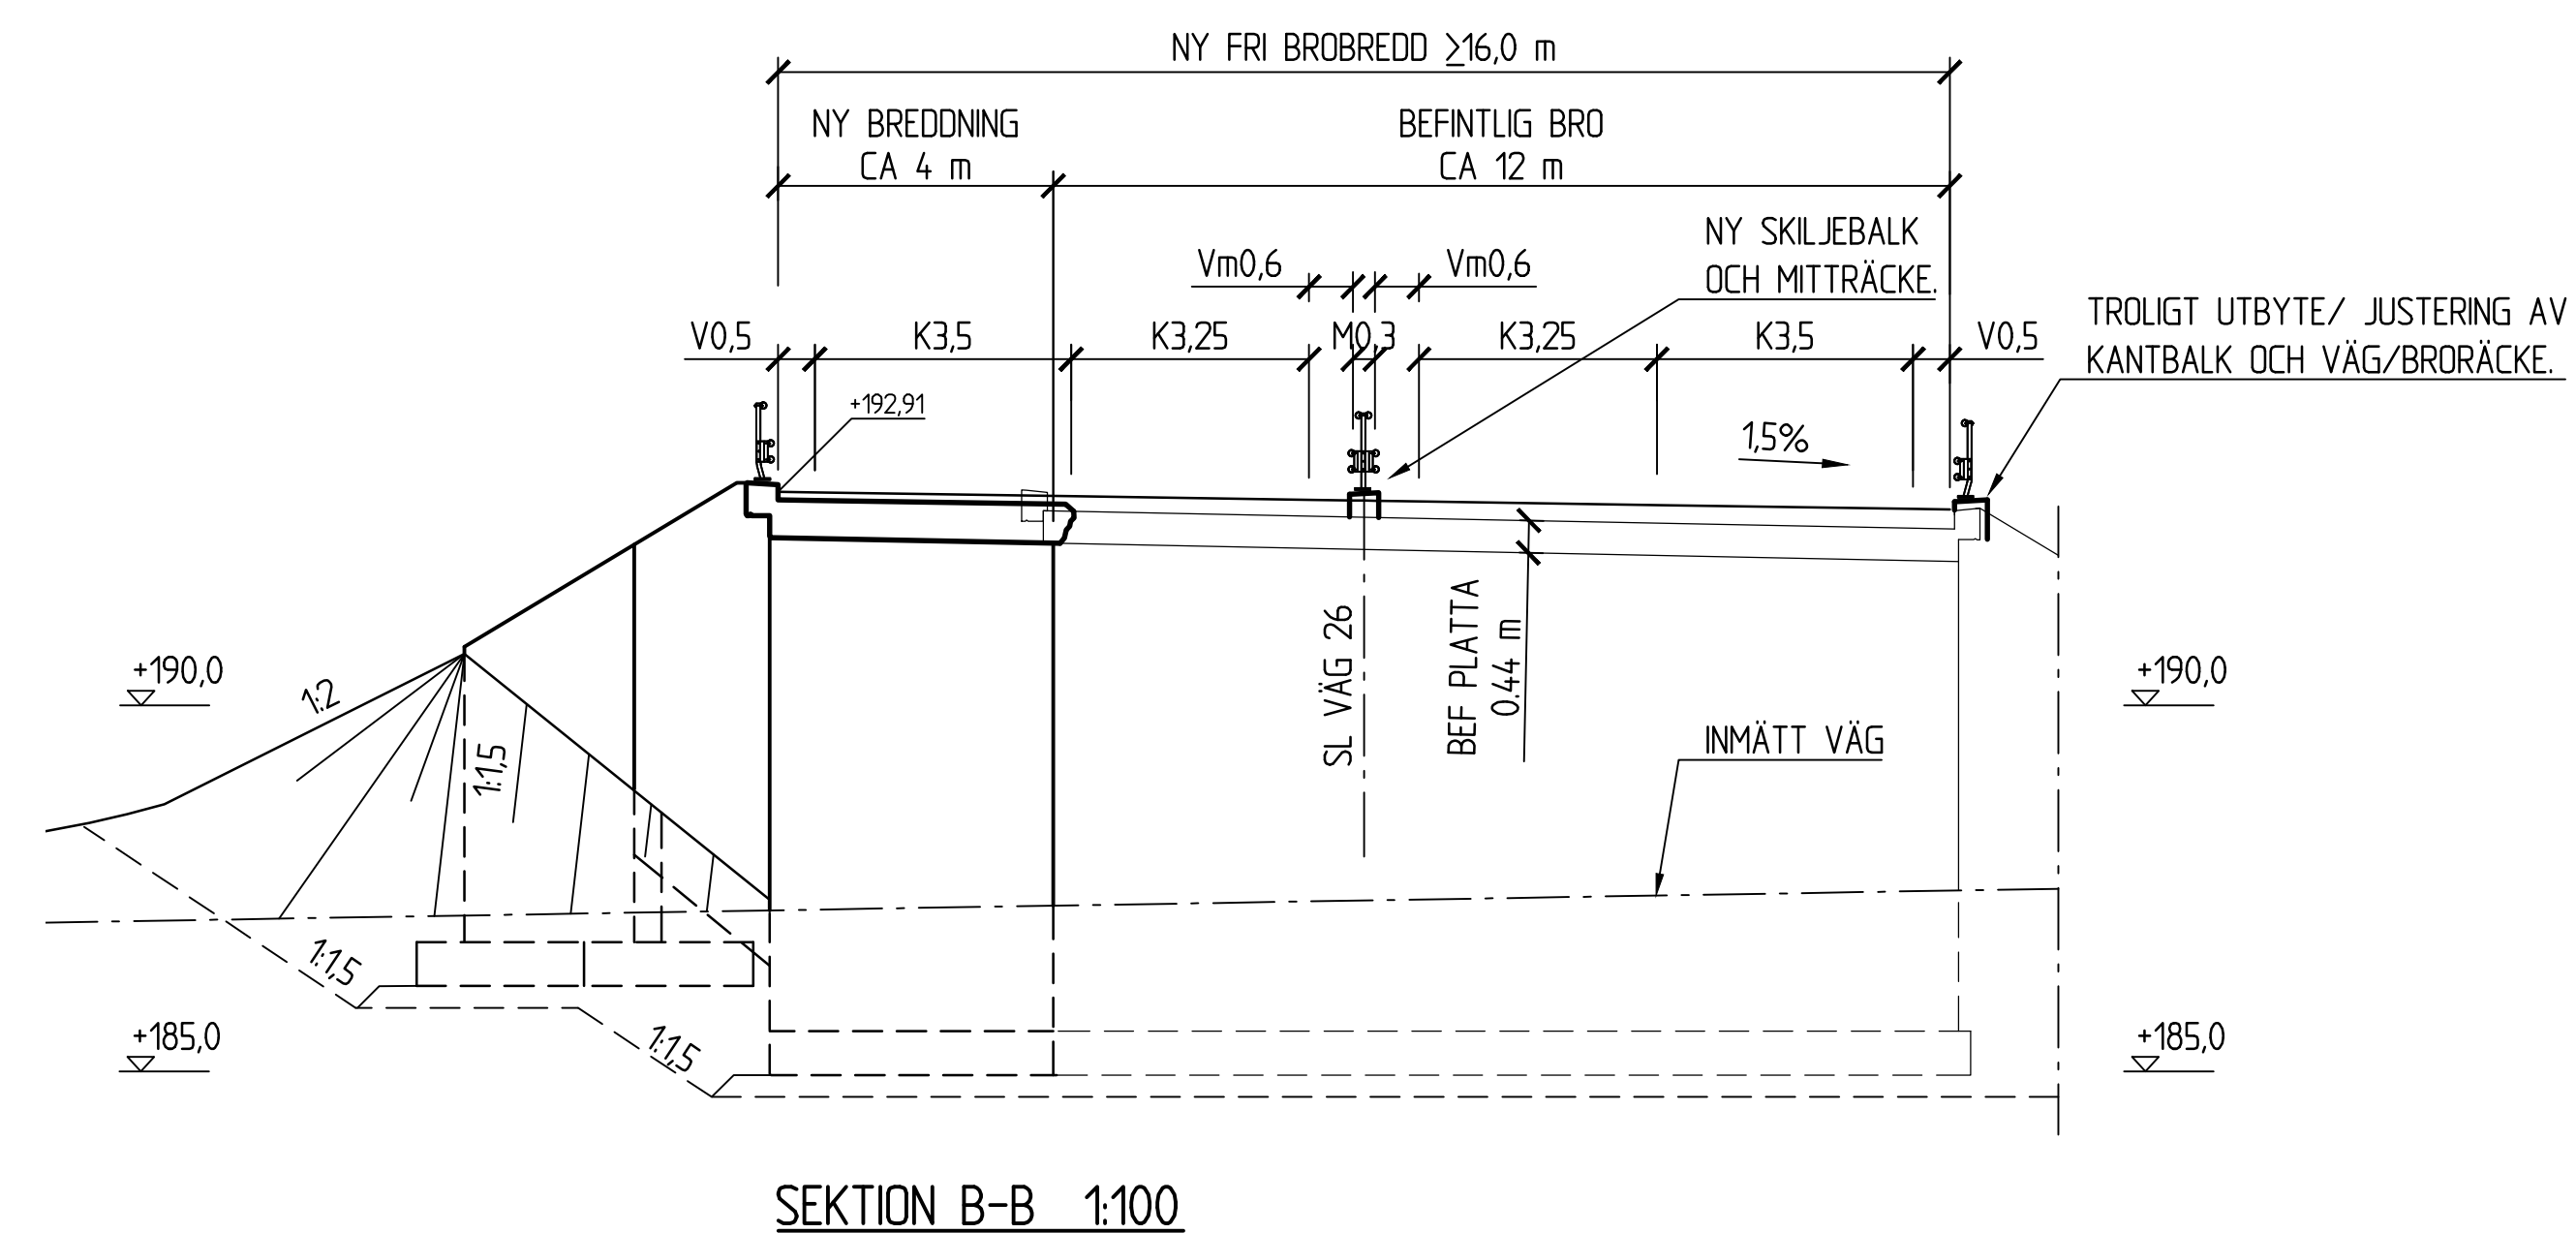


KOORDINATSYSTEM
SYSTEM I PLAN: SWREF 99 13 30
SYSTEM I HÖJD: RH 2000



SITUATIONSPLAN

TYP AV PLAN			
VÄGPLAN			
GRANSKNINGSSTATUS / SYFTE			
HANDLINGSTYP			
DATUM 2025-04-11		LEVERANS / ANDRINGS-PM	
OBJEKT			
VÄG 26/47, JÖNKÖPING-MULLSJÖ DELEN HEDENSTORP-MANSERYD			
DELOMRÅDE / BANDDEL 1-GEMENSAMT			
ANLÄGGNINGSGODEL 4I-GEMENSAMT			
OBJEKTNUMMER / KM 1167979		KONSTRUKTIONSNUMMER	
BESTÄLLARE  TRAFIKVERKET		LEVERANTÖR  SWECO	
SKAPAD AV SE2DD		UPPRÄGGSNUMMER 12708996	
GODKÄND AV C. STORCK		AVDELNING	
RITNINGSTYP FÖRSLAGSSKISS			
TEKNIKNOMÅDE / INNEHÅLL BROTEKNIK			
BESKRIVNING BRO ÖVER ENSKILD VÄG 1 KM SO JÄRSTORPS KYRKA			
KM 3/960			
SKALA 1:100	FORMAT A1	FÖRVALTNINGSNUMMER	
RITNINGSSKALA 1:41 K 20 01	BLAD	NÄSTA BLAD	BET

mailing: S:\SE\location\KG01\PROJEKT\22232\12708966\000\3_Genomforande\36_CA0\1_VP\K\RiDef\14_K2001dwg Skapad av: Terje Adrian 2025-08-12 12:45

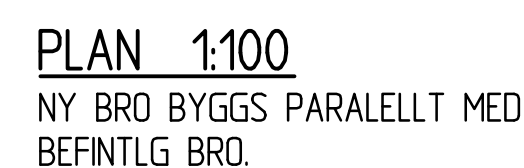

→ BROLÅGE 4J

SITUATIONSPLAN

TYP AV PLAN		VÄGPLAN	
GRANSKNINGSSTATUS / SYFTE			
HANDLINGSTYP			
DATUM 2025-04-11		LEVERANS / ÄNDRINGS-PM	
OBJEKT VÄG 26/47, JÖNKÖPING-MULLSJÖ DELEN HEDENSTORP-MÅNSERYD			
DELOMRÅDE / BANDDEL 1-GEMENSAMT			
ANLÄGGNINGSDIÖL 4J-GEMENSAMT			
OBJEKTNUMMER / KM 167379		KONSTRUKTIONSNUMMER	
BESTÄLLARE  TRAFIKVERKET		LEVERANTÖR  SWECO	
SKAPAD AV SEZDDD		UPPRAGSNUMMER 12708966	
GODKÄND AV C. STORCK		AVDELNING	
RITNINGSTYP FÖRSLAGSSKISS			
TEKNIKOMRÅDE / INNEHÅLL BROTEKNIK			
BESKRIVNING BRO ÖVER ALLMÄN VÄG VID LALLERYD			
KM 5/760			
SKALA 1:100	FORMAT A1	FÖRVALTNINGSNUMMER	
RITNINGSNUMMER 1 4J K 20 01	BLAD	NÄSTA BLAD	BET