




VID SKÄRNING
UTFORMNING UTAN SIDORÄCKE

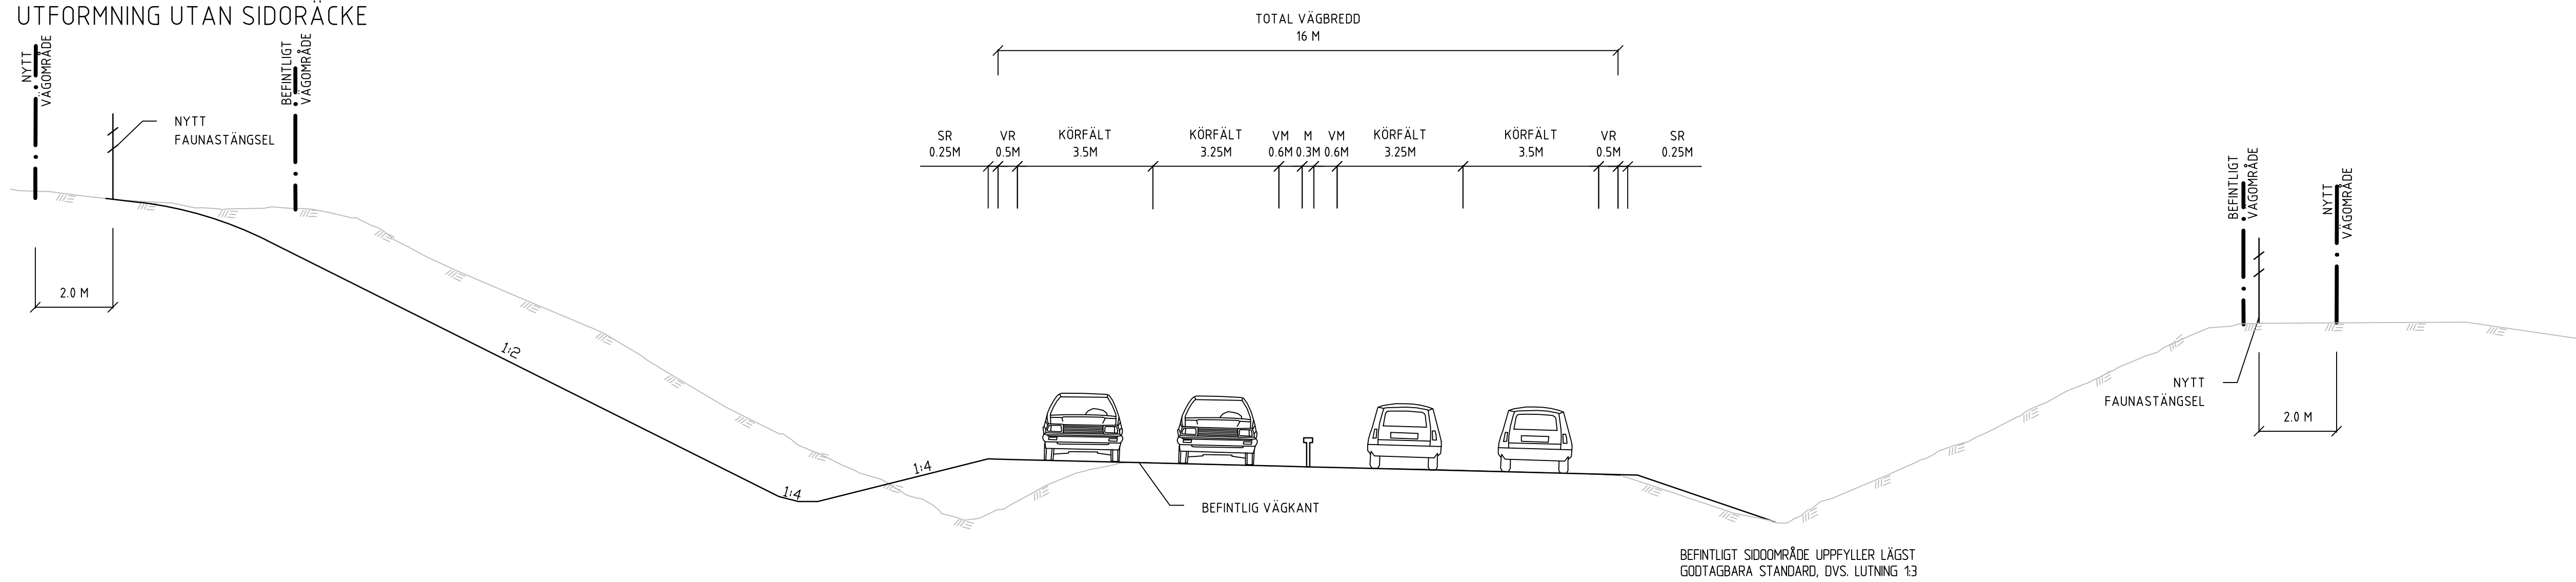


VID SKÄRNING
UTFORMNING MED SIDORÄCKE

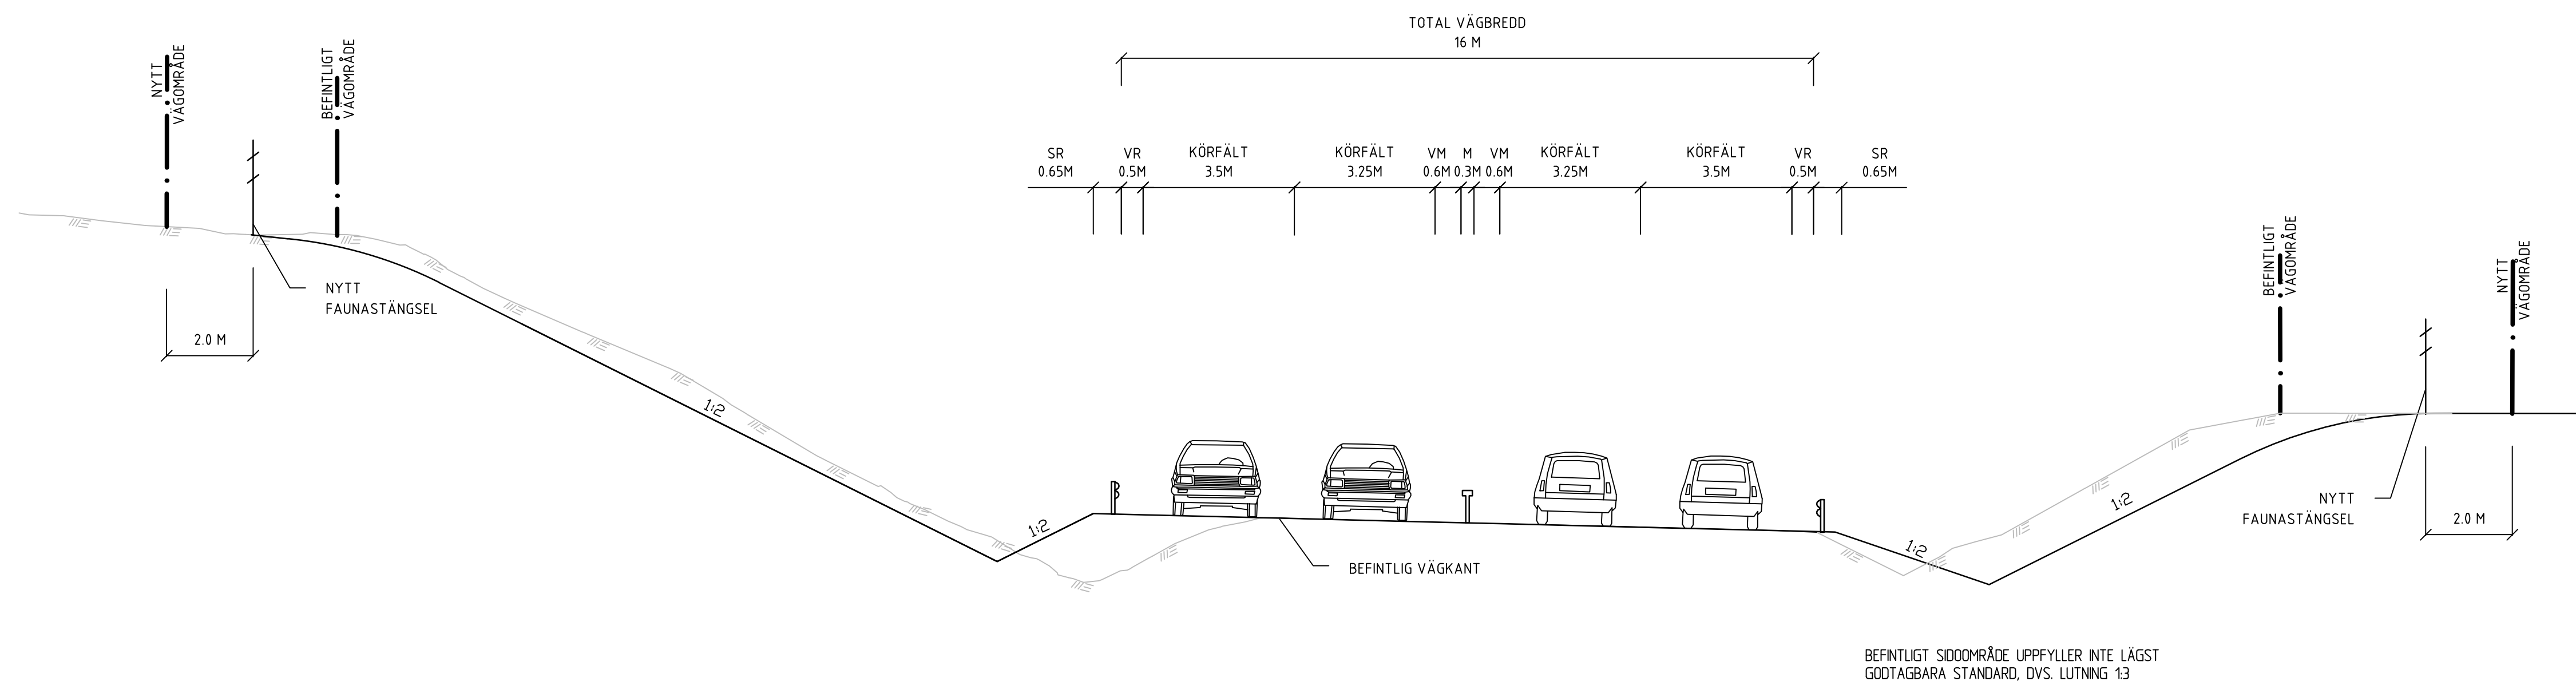


RAMP | TRAFIKPLATS

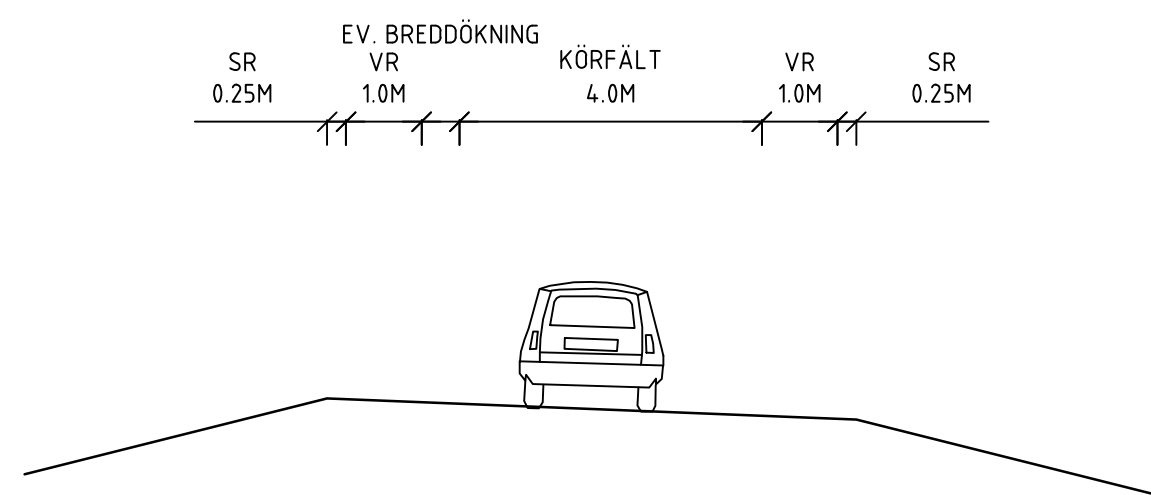

RAMP I TRAFIKPLATS UTFORMNING MED SIDORÄCKE

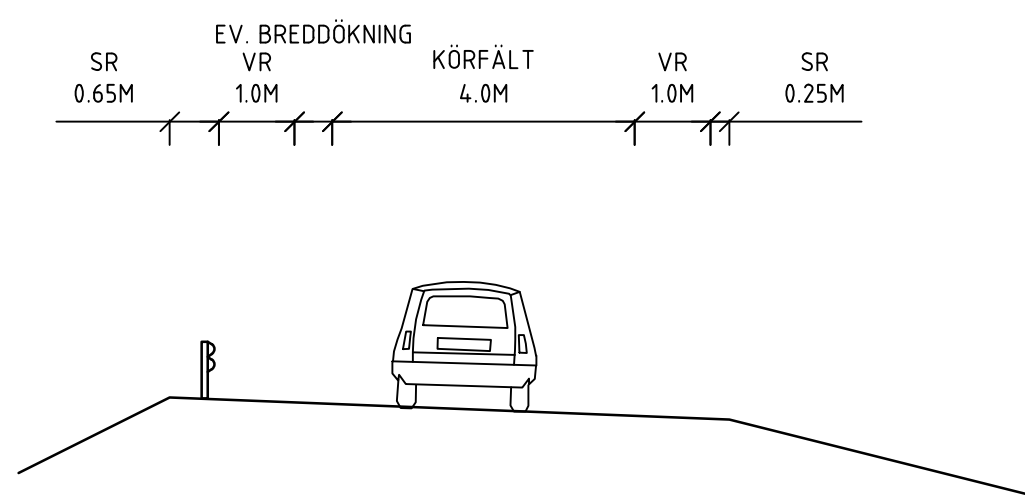


UTFORMNING VID BREDDAD MITTREMSA

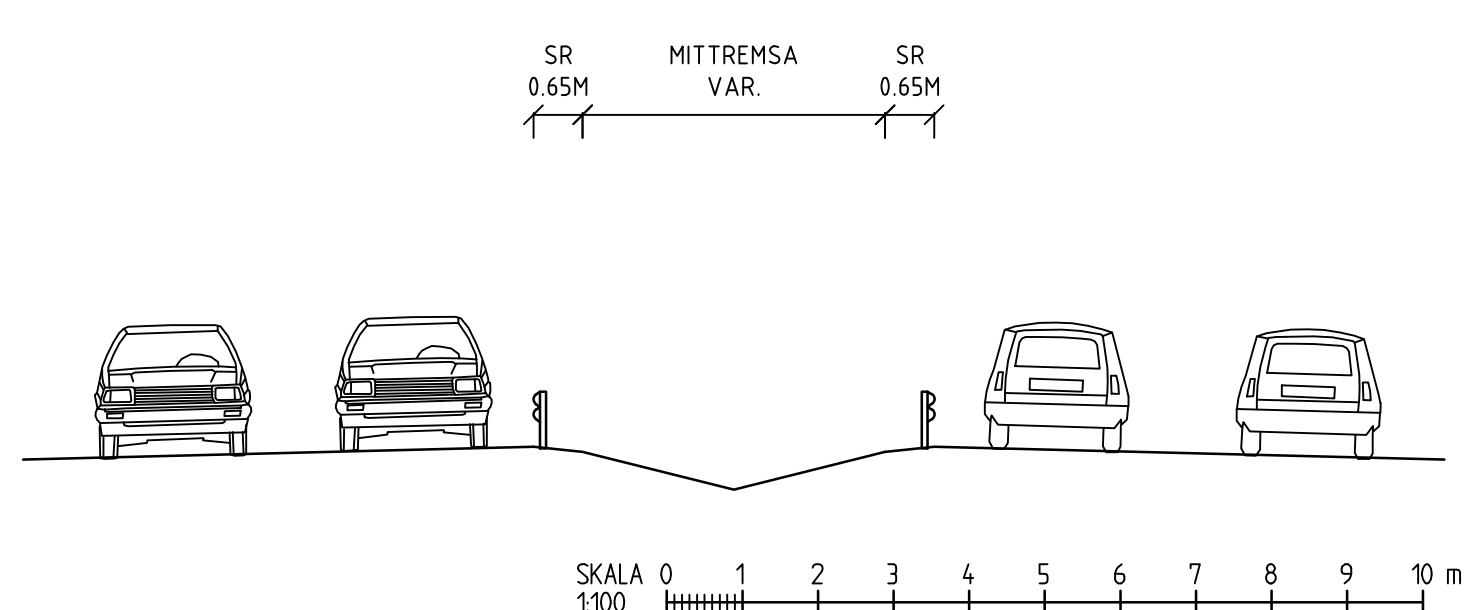


TYP AV PLAN			
GRANSKNINGSSTATUS / SYFTE			
HANDLINGSTYP			
DATUM 2025-04-11		LEVERANS / ÄNDRINGS-PM	
OBJEKT VÄG 26/47, JÖNKÖPING-MULLSJÖ DELEN HEDENSTORP-MÅNSERYD			
DELOMRÅDE / BANDEL 1			
ANLÄGGNINGSGESEL 01 VÄG 26			
KONSTRUKTIONUMMER / KM 167979		KONSTRUKTIONUMMER	
BESTÄLLARE  TRAFIKVERKET		LEVERANTÖR  SWECO	
SKAPAD AV J. KILEFORS		UPPDRAGNUMMER 12708966	
ODDAD AV M. PETERSSON		ÄTDELNING	
RITNINGSTYP SEKTIONSRIITNING			
TEKNIKNOMMER, RITNINGALL VÄGUTFORMNING OCH TRAFIK			
BESKRIVNING TYPSEKTION UTFORMNING VID SKÄRNING VID RAMP OCH VID BREDDAD MITTREMSA			
SKALA 1:100		FÖRVALTNINGSNUMMER	
RITNINGNUMMER 101T0401		BLAD 1	
		NÄSTA BLAD	
		BET	

VID BANK
UTFORMNING UTAN SIDORÄCKE

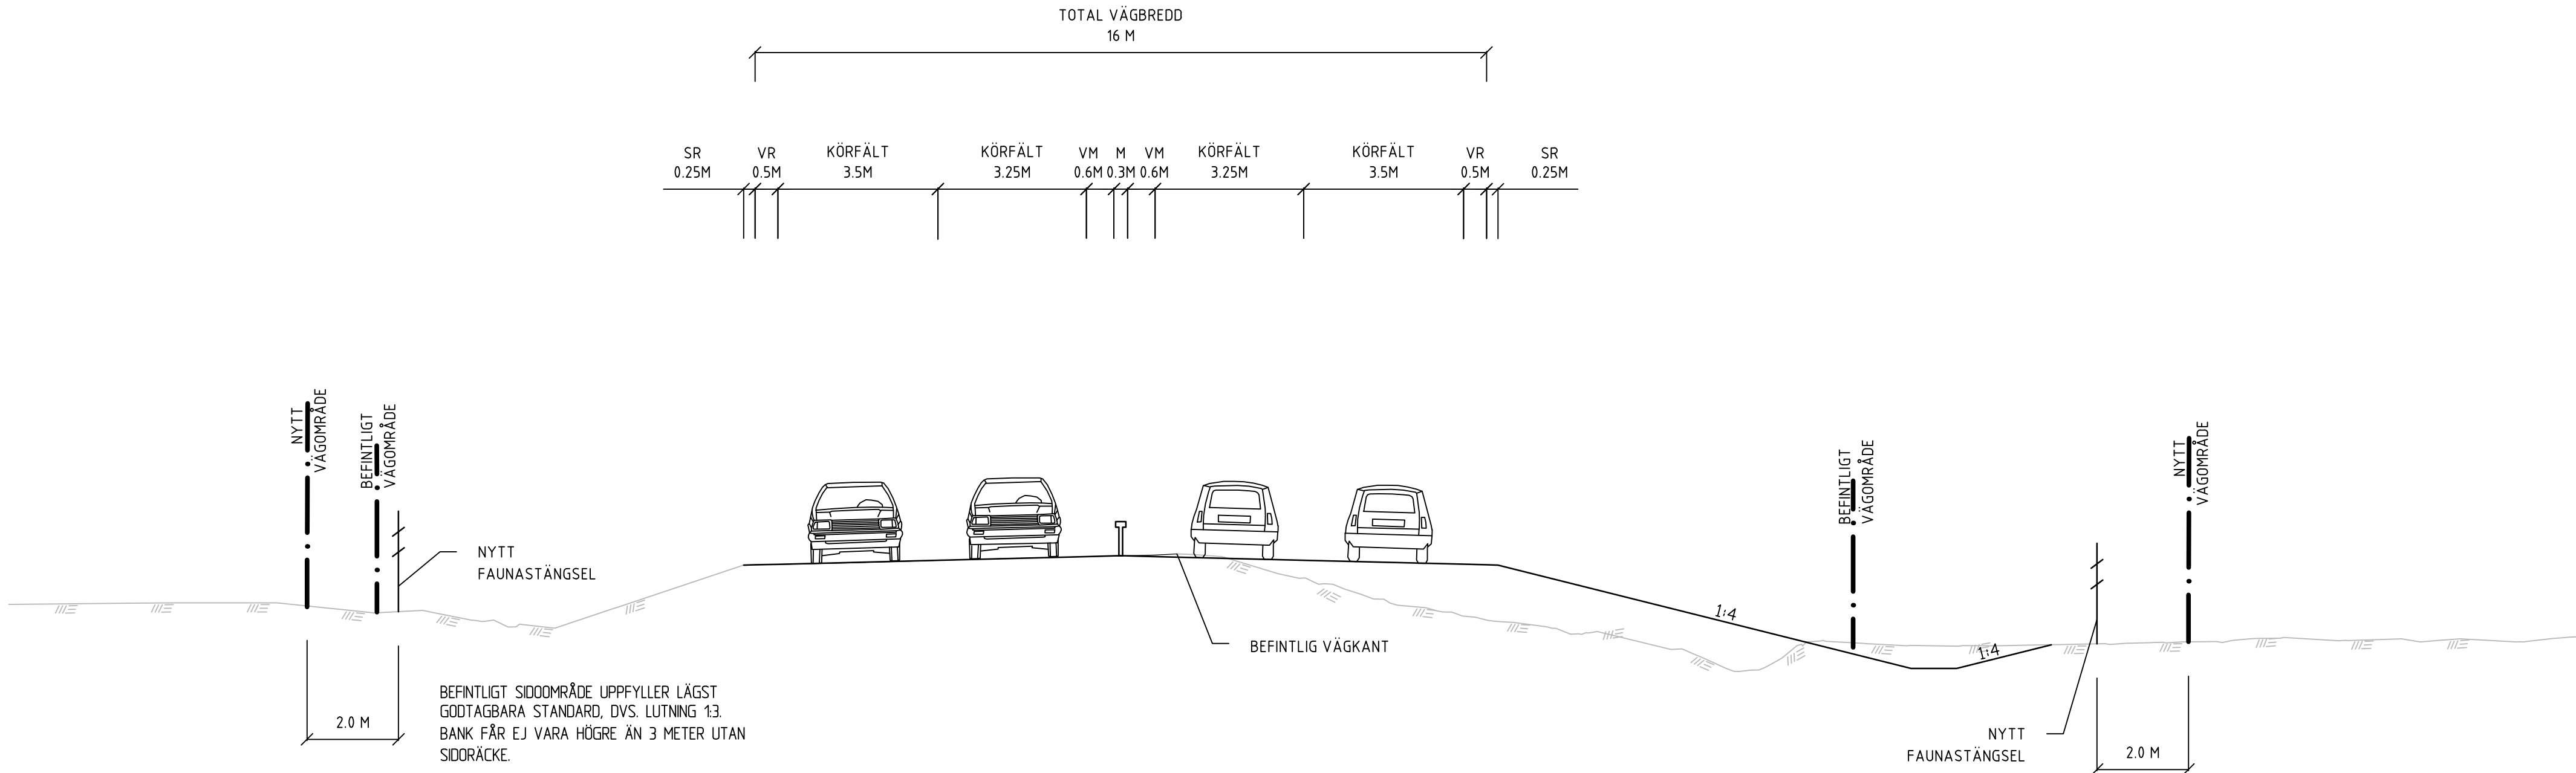

VID BANK (HÖG)
UTFORMNING MED SIDORÄCKE

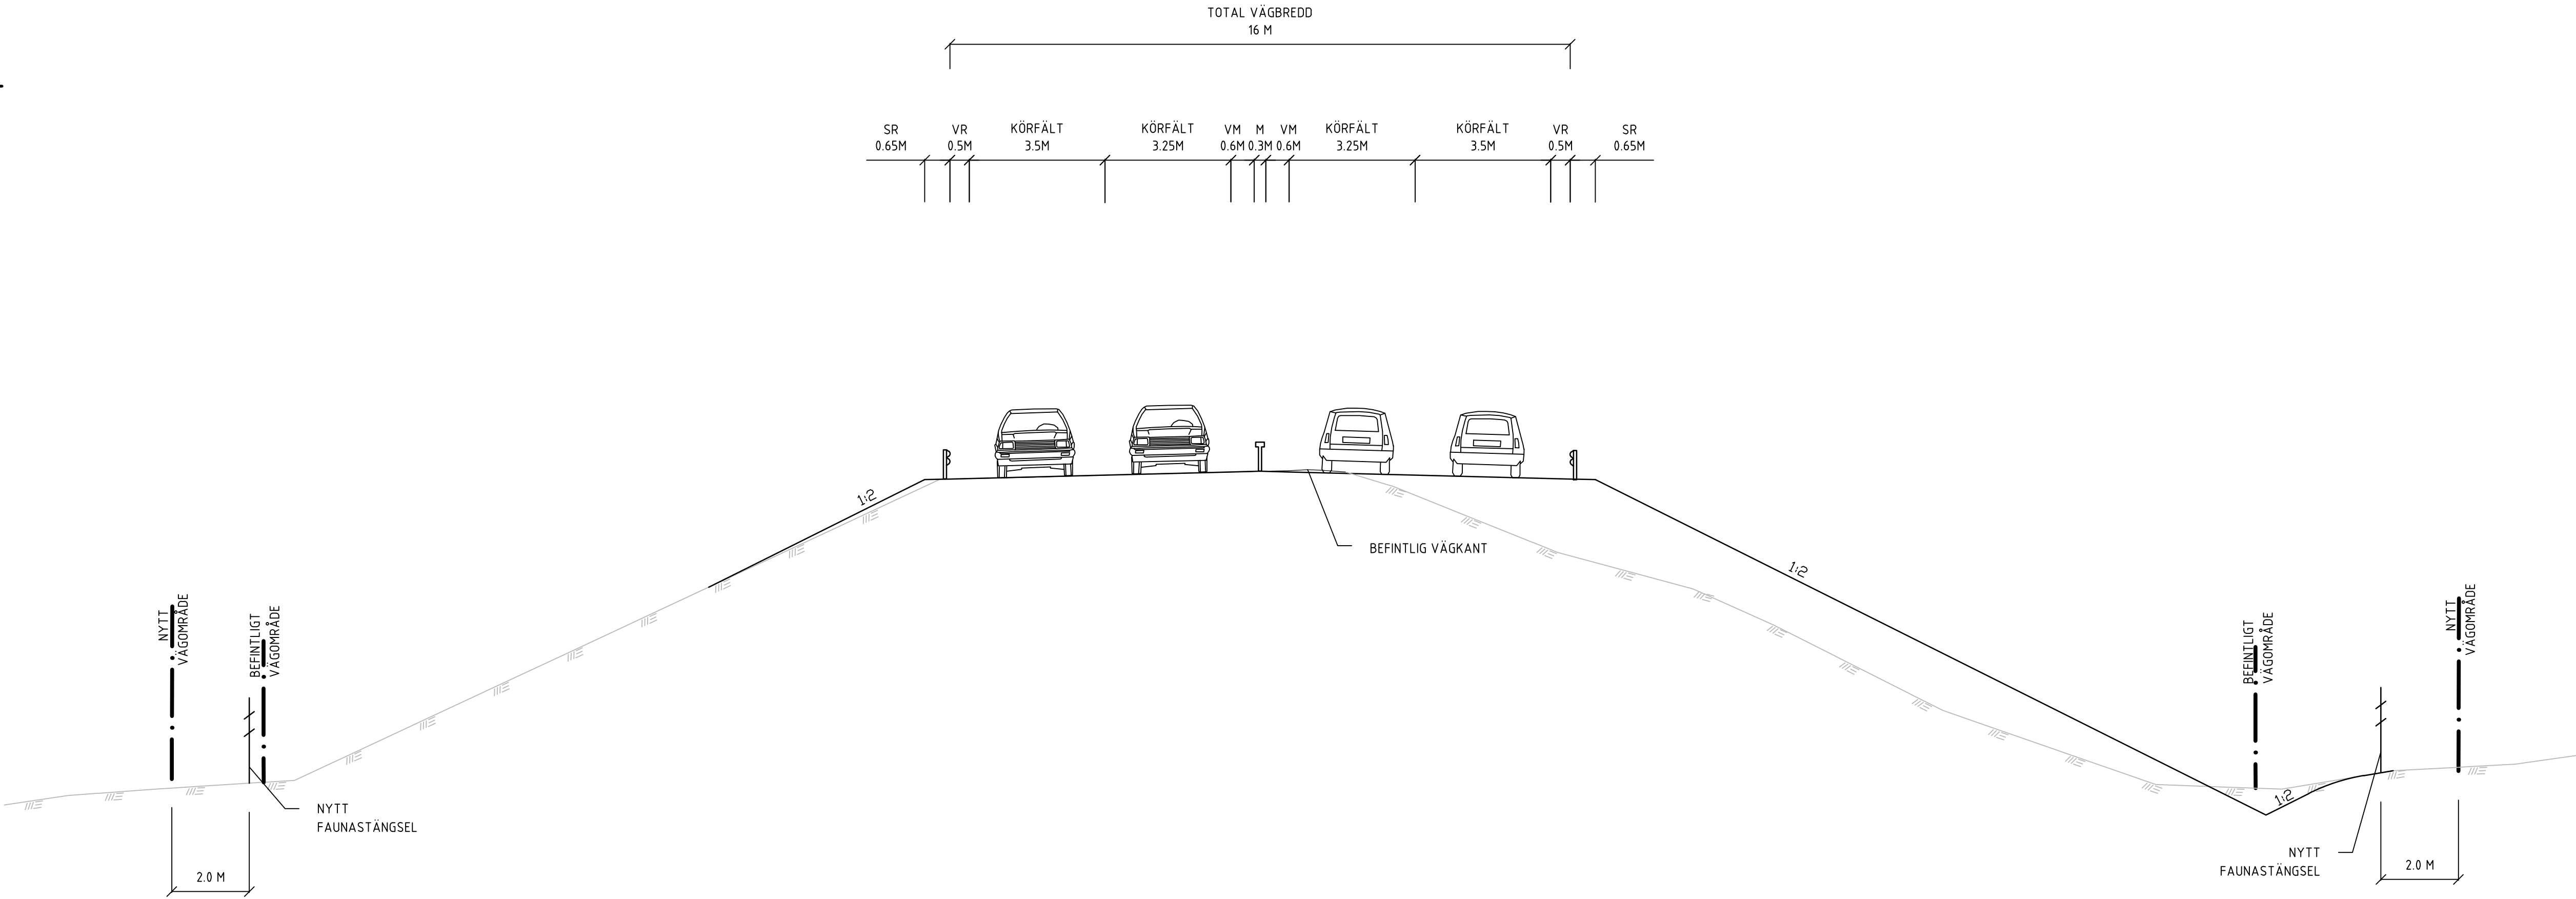

TYP AV PLAN		VÄGPLAN	
GRANSKNINGSSTATUS / SYFTE			
HANDLINGSTYP			
DATUM 2025-04-11		LEVERANS / ÄNDRINGS-PM	
OBJEKT VÄG 26/47, JÖNKÖPING-MULLSJÖ DELEN HEDENSTORP-MÄNSERYD			
DELOMRÅDE / BANDEL 1			
ANLÄGGNINGSDDEL 01 VÄG 26			
OBJEKTNUMMER / KM 167979		KONSTRUKTIONSNUMMER	
BESTÄLLARE  TRAFIKVERKET		LEVERANTÖR SWECO 	
SKAPAD AV J. KILEFORS		UPPDRAGSGNUMMER 12708966	
GODKÄND AV M. PETERSSON		ÄNDRING	
RITNINGSTYP SEKTIONS-RITNING			
TEKNIKOMRÅDE / INNEHÅLL VÄGUTFORMNING OCH TRAFIK			
BESKRIVNING TYPSEKTION UTFORMNING VID BANK			
SKALA 1:100		FÖRVALTNINGSNUMMER	
RITNINGSNUMMER 101T0402		BLAD 2	NÄSTA BLAD BET