
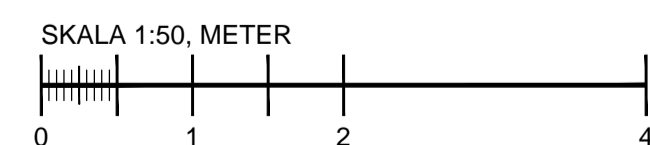


NORMALSEKTION VÄG 1728 DALSTORP

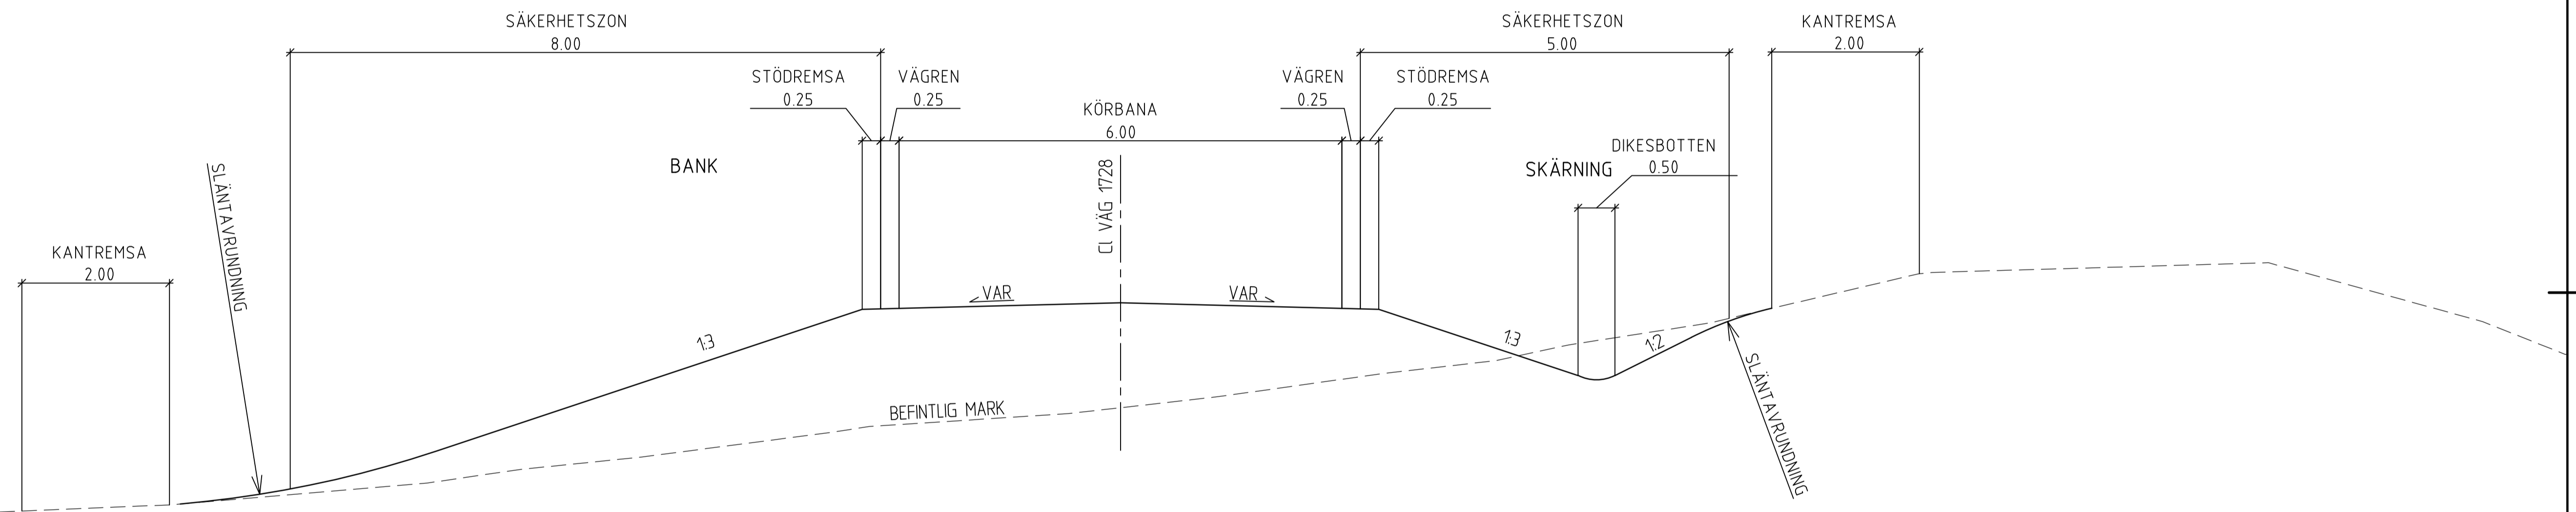

TYP AV PLAN		VÄGPLAN	
GRANSKNINGSSTATUS / SYFTE			
HANDLINGSTYP			
DATUM		LEVERANS / ÄNDRINGS-PM	
2023-02-10			
OBJEKT			
VÄG 1728 DALSTORP			
DELOMRÅDE / BANDEL			
1			
ANLÄGGNINGSDDEL			
NY VÄG 1728			
OBJEKTNUMMER / KM		KONSTRUKTIONNUMMER	
BESTÄLLARE		LEVERANTÖR	
TRAFIKVERKET		Norconsult	
SKAPAD AV		UPPDRAGSNUMMER	
ARTHUR THUMAN		1081220	
GODKÄND AV		ÄNDRINGS-PM	
PELLE ERIKSSON		4670	
RITNINGSTYP			
NORMALSEKTION			
TEKNIKOMRÅDE / INNEHÅLL			
VÄGUTFORMNING OCH TRAFIK			
BESKRIVNING			
NORMALSEKTION NY VÄG 1728			
SKALA	FORMAT	FÖRVALTNINGSNUMMER	
1:50	A1		
RITNINGNUMMER	BLAD	NÄSTA BLAD	BET
101T0401			