


ÖVERRYTA	_____
TERASS	_____
BEF MÅRKYTA	_____
INMÄTT BID	_____
BERG OSÄKERT	_____
PROJ DIKE HÖ SIDA	_____
PROJ DIKE VÅ SIDA	_____
VA - TRUMMA, RÖR PÅ PROFIL	_____



TYP AV PLAN		<b>VÄGPLAN</b>	
GRANSKNINGSSTATUS / SYFTE			
HANDLINGSTYP			
DATUM		LEVERANS / ÄNDRINGS-PM	
2023-04-13			
OBJEKT			
<b>VÄG 1728, DALSTORP</b>			
DELOMRÅDE / BANDEL			
1. VÄG 1728 DALSTORP			
ANLÄGGNINGSDDEL			
GEMENSAMT			
OBJEKTNUMMER / KM		KONSTRUKTIONNUMMER	
166030			
BESTÄLLARE		LEVERANTÖR	
TRAFIKVERKET		Norconsult	
SKAPAD AV		UPPRAGSNUMMER	
A. THUMAN		1081220	
GODKÄND AV		ÄNDRING	
P. ERIKSSON		300403	
RITNINGSTYP			
PROFIL			
TEKNIKOMRÅDE / INNEHÅLL			
VÄGUTFORMNING OCH TRAFIK			
BESKRIVNING			
VÄG 1728			
0/275-0/450			
SKALA		FÖRVALTNINGSNUMMER	
1:500		A1	
RITNINGNUMMER		BLAD	
1 01 T 03 02		2	
		NÄSTA BLAD	
		BET	

Skapad i Vägverket/Infrastruktursystemet SVE, Göteborg, Vägplan V08\_V01\_V081220\_V010302\_V010302.dwg  
 Uppdaterad 2023-03-28 09:29:38  
 Printad av Arthur Thuman