


TECKENFÖRKLARING

KOORDINATSYSTEM
PLANSYSTEM: SWEREF 99 12 00
HÖJDSYSTEM: RH 2000

Tillkommande yta i plan
 Befintlig yta i plan
 Ny slänt
 Fastighetsgräns
 Fastighetsbeteckning
 Byggnad

1:27

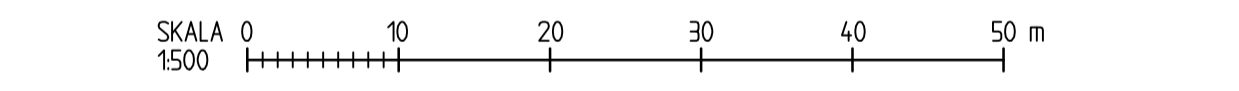

REV	ANT	ÄNDRINGEN AVSER	GODK	DATUM	VV DATUM	VV DIARIENUMMER
VÄGPLAN		GRANSKNINGSHANDLING				
TRAFIKVERKET		VÄG 169/714, KORSNINGEN RÖNNÄNG-MYGGNÄS				
ÅF INFRASTRUCTURE Grafiska vägen 2 Box 1551 401 51 Göteborg Tel: 010-505 00 00 www.afconsult.com		TJÖRNS KOMMUN				
UPPDRAGSANSVÄRIG O ACIKGÖZ		UPPDRAGSNUMMER 569440		ILLUSTRATIONSKARTA		
KONSTL O MÄNSSON GÖTEBORG		GRANSK M STRÖBY 2015-10-15		KONSTRUKTIONSR 133060		
				FORMAT A1		SKALA 1:500
				RITINGSNR 101T0202		REV