



TECKENFÖRKLARING
MARKANSPRÅK

- Gräns för vägområde
- Avgränsning mellan olika typer av markanspråk
- Nytt vägområde med vägrätt

SKYDDÅTGÄRDER OCH FÖRSIKTIGHETSMÅTT


Sk1
Alla trummor ska konstrueras så att de inte utgör vandringshinder.

N1
Förbudet som avser verksamhet eller åtgärd inom biotopskyddsområde (7:11 2 st) MB gäller inte byggande av allmän väg.

ÖVRIGA BETECKNINGAR PÅ PLANKARTAN

- Ny väg, vägbankar, längdmätningsträck och höjdsättning
- Fasthetsgräns
- Fasthetsbeteckning
- Bostad
- Övrig byggnad

KOORDINATSYSTEM
PLANSYSTEM: SWEREF 99 12 00
HÖJDSYSTEM: RH 2000

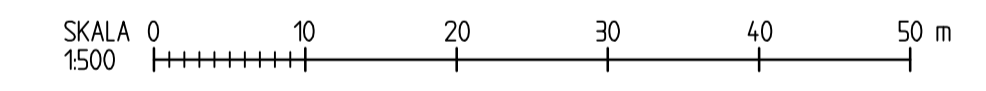

REV	ANT	ÄNDRINGEN AVSER	GODK	DATUM	VV DATUM	VV DIARENUMMER
VÄGPLAN			GRANSKNINGSHANDLING			
			VÄG 169/714, KORSNINGEN RÖNNÅNG-MYGGENÅS			
 ÅF INFRASTRUCTURE Grafiska vägen 2 Box 1551 401 51 Göteborg Tel: 010-505 00 00 www.afconsult.com			TJÖRNS KOMMUN			
UPPDRAGSANSVARIG O ACIKGÖZ			UPPDRAGSNUMMER 569440			
KONSTFÖRMAN O MÄNSSON GÖTEBORG			GRANSK M STRÖBY 2015-10-15		KONSTRUKTIONSR 133060	
			FORMAT A1		SKALA 1:500	
			RITNINGSR 101T0201		REV	