




FÖRKLARINGAR

- FASTIGHETSGRÄNS
- NYTT VÄGFÖRSLAG
- VÄG SOM RIVS
- FÖRSLAG PÅ LÄGE FÖR NY BRO

SKALSTOCK

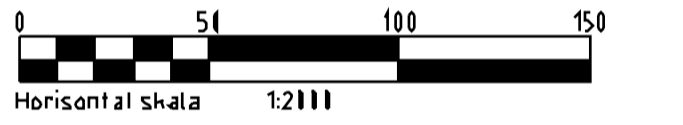

KOORDINATSYSTEM
- SWEREF 99 13 31
HÖJDSYSTEM
- RH 2111

UTFORMNING AV PLANFÖRSLAG

TYP AV PLAN **VÄGPLAN**

GRANSKNINGSSTATUS/SITE
MOTTAGNINGSKONTROLL

HANDLINGSTYP
SAMRÅDSHANDLING

DATEM
2016-04-08

LEVERANS / ANDRINGSM
OBJEKT
VÄG 13 FÖRBI ASSMÅSA

DEL OMRÅDE / BOMÅL
VÄG 13 FÖRBI ASSMÅSA

ANLÄGGNINGSDDEL
VÄG 13

OBJEKTNUMMER/ÅM
107830

KONSTRUKTÖRSNUMMER
BESTÄLLARE
TRAFIKVERKET

LEVERANTÖR
TYRÉNS

SKAPAD AV
E ÖLMEDAL

UPPRAGSNUMMER
258878

GODKÄND AV
M. WALLIN

AVDELNING
VÄG

RITNINGSTYP
PLAN

TEKNOMRÅDE / INNEHÅLL
TEKNIKÖVERGRIPANDE

BESKRIVNING
ILLUSTRATIONSPLAN

SKALA
1:2000

FÖRVALTNINGSNUMMER
A1

RITNINGSNUMMER
101T0201


BLAD
INÅSTA BLAD

BET



FÖRKLARINGAR

	FASTIGHETSGRÄNS
	NYTT VÄGFÖRSLAG
	VÄG SOM RIVS
	FÖRSLAG PÅ LÄGE FÖR NY BRO

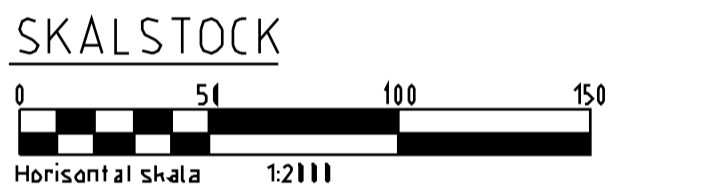

KOORDINATSYSTEM
- SWEREF 99 13 31

HÖJDSYSTEM
- RH 2111

UTFORMNING AV PLANFÖRSLAG

TYP AV PLAN		VÄGPLAN	
GRANSKNINGSSTATUS/SITE		MOTTAGNINGSKONTROLL	
HANDLINGS/TYP		SAMRÅDSHANDLING	
DATEM	2016-04-08	LEVERANS / ANDRINGSM	
OBJEKT	VÄG 13 FÖRBI ASSMÅSA		
DEL OMRÅDE / RÖRDEL	VÄG 13 FÖRBI ASSMÅSA		
ANLÄGGNINGSID	VÄG 13		
OBJEKTNUMMER/ÅR	10 78 30	KONSTRUKTIONSNUMMER	
BESTÄLLARE	TRAFIKVERKET	LEVERANTÖR	TYRÉNS
SKAPAD AV	E ÖLMEDAL	UPPRAGSNUMMER	258878
GODKÄND AV	M. WALLIN	AVDELNING	VÄG
RITNINGSTYP	PLAN		
TEKNOLOGI / INNEHÅLL	TEKNIKÖVERGRIPANDE		
BESKRIVNING	ILLUSTRATIONSPLAN		

SKALA	1:2000	FORMAT	A1	FÖRVALTNINGSNUMMER	
RITINGSNUMMER	101T0202	RÖD	NÄSTA BLAD	BET	

SVE: ...\\sv\... 10-BINNAR HJÖRNING... 0005591-X... 0065519-X... 056791-X... 10-BINNAR HJÖRNING... 0005591-X... 0065519-X... 056791-X...