


ORIENTERINGSKARTA E45 VATTNÄS-TRUNNA

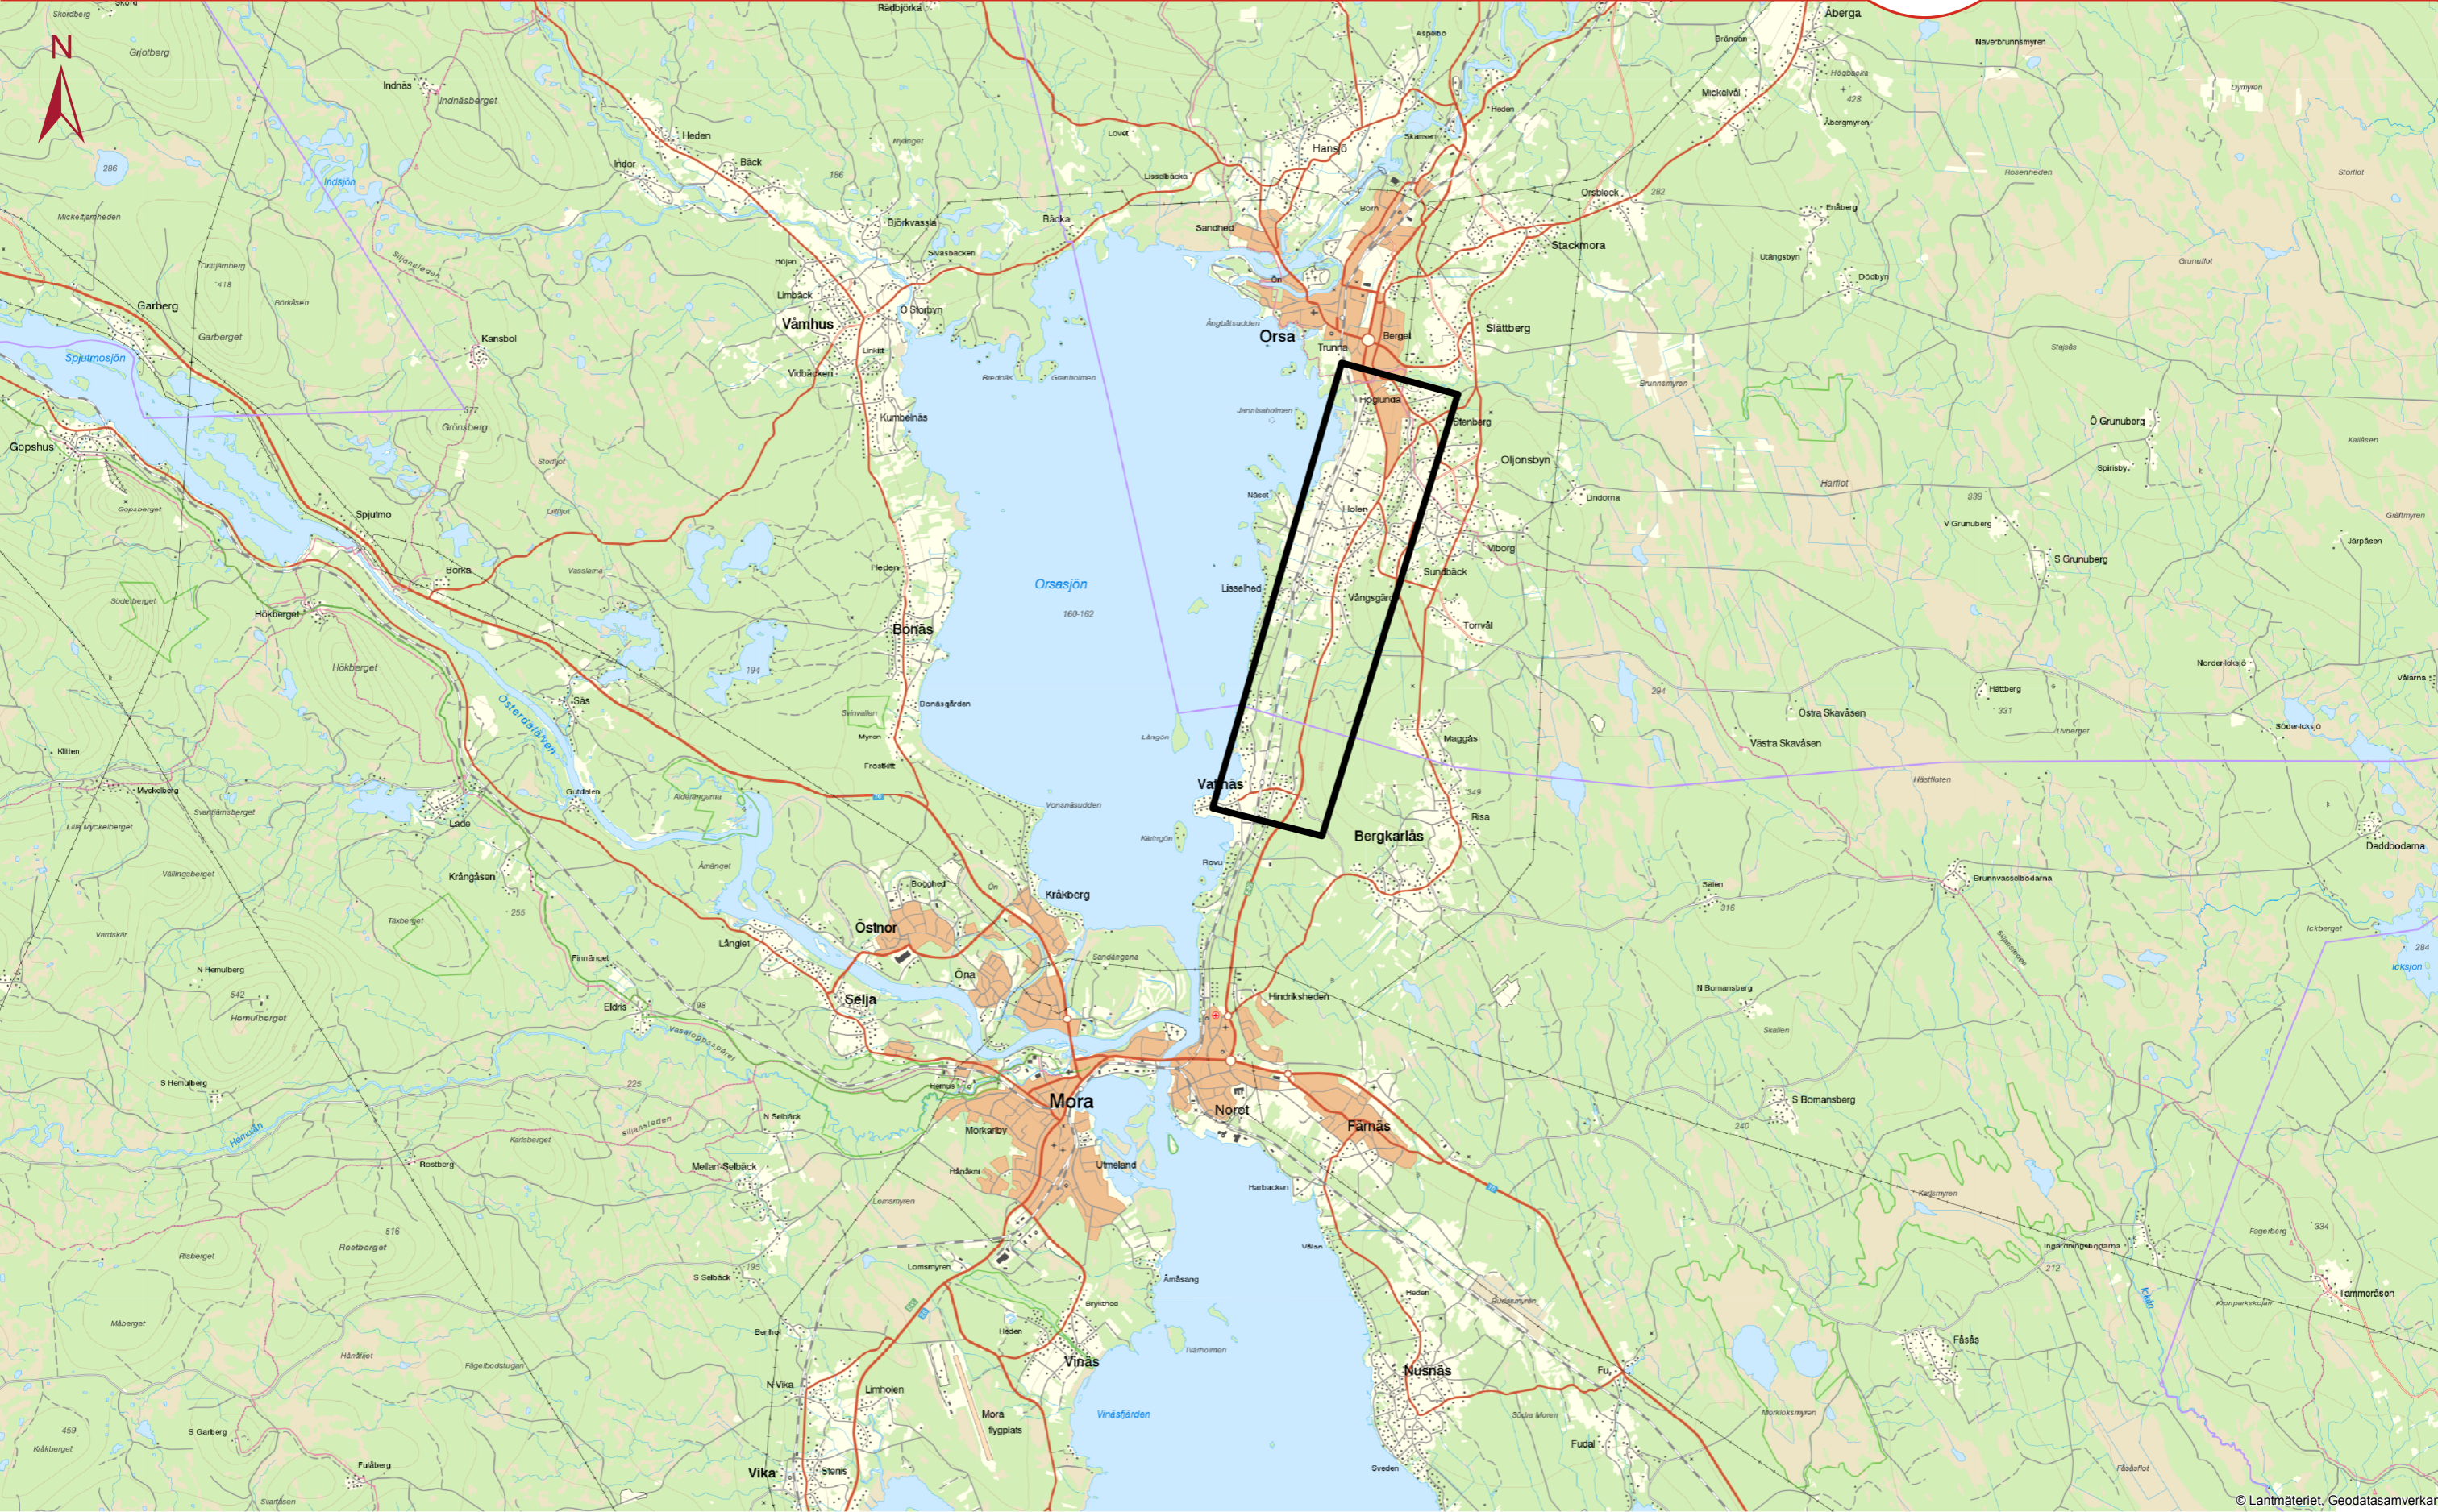

0 1 2 3 4 km

Skala (A3): 1:100 000

© Lantmäteriet, Geodatasamverkan

Datum: 2020-10-15

Ritningsnummer 1 00 C 01 00



| | | | |
|---------------------------|--|------------------------|--|
| TYP AV PLAN | | VÄGPLAN | |
| GRANSKNINGSSTATUS / SYFTE | | GRANSKNINGSHANDLING | |
| HANDLINGSTYP | | DATUM | |
| 2020-10-15 | | 2020-10-15 | |
| OBJEKT | | LEVERANS / ÄNDRINGS-PM | |
| E45 VATTNÄS-TRUNNA | | MORA & ORSA KN W-LÄN | |
| BELOMRÅDE / BANDER | | VATTNÄS-TRUNNA | |
| ANLÄGGNINGSGRÄNS | | KONSTRUKTIONSNUMMER | |
| GEMENSAMT | | 716061 | |
| BESTÄLLARE | | LEVERANTÖR | |
| TRAFIKVERKET | | AFRY | |
| PROJEKTANT | | LÖPNUMMERNUMMER | |
| H FORSBERG | | 716061 | |
| SÖKANDEN | | AVDELNING | |
| T JOHNSON | | INFRA | |
| RITNINGSTYP | | FÖRVALTNINGSNUMMER | |
| PLANKARTA | | 1 00 T 05 01 | |
| TEMAOMRÅDE / INNEHÅLL | | BLAD | |
| C TEKNIKÖVERGRIPANDE | | NÄSTA BLAD | |
| KILDEBESKRIVNING | | BET | |
| KM 0/100 - 7/540 | | | |
| SKALA | | FÖRVALTNINGSNUMMER | |
| 1:5000 | | A1F | |
| RITNINGSNUMMER | | BLAD | |
| 1 00 T 05 01 | | NÄSTA BLAD | |
| | | BET | |

FILE: \E45\PLAN\716061 - VÄGPLAN E45 VATTNÄS-TRUNNA_S1184112_RITNINGAR\TÖRDER\DWG PLOTAD_2016-05-25 AV ANVÄNDARE 650224