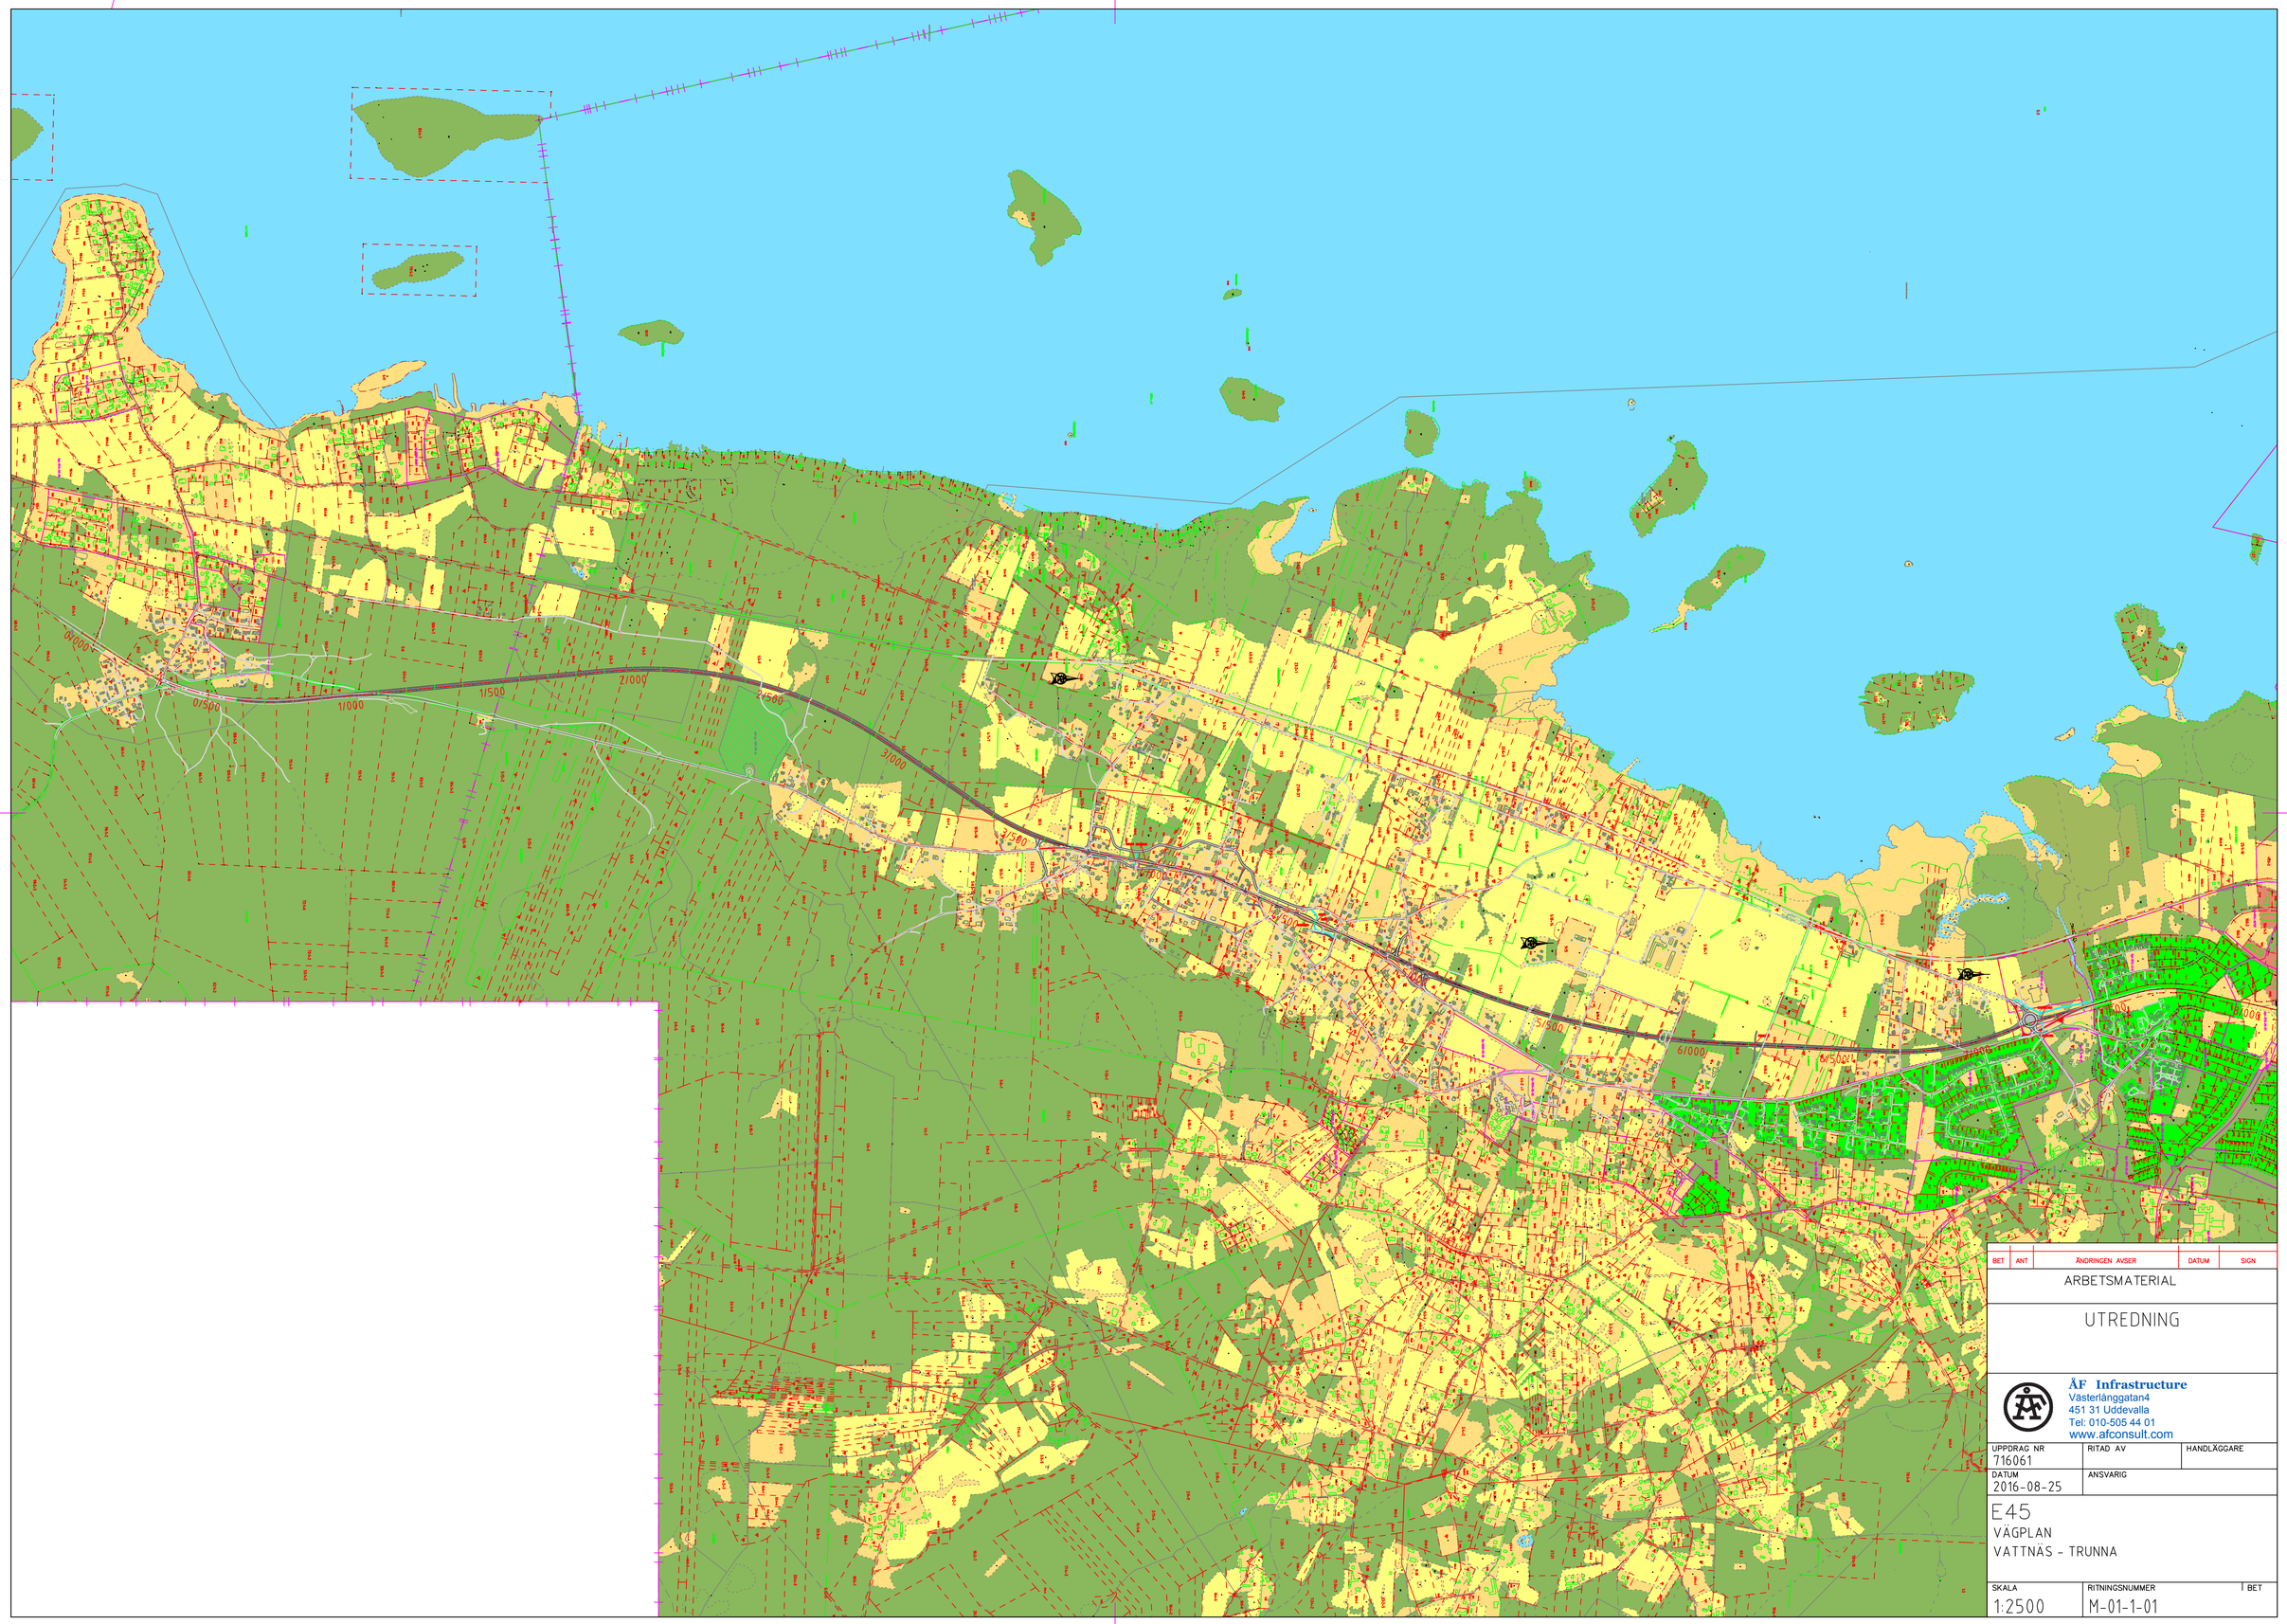

BET	ANT	ÄNDRINGEN AVSER	DATUM	SIGN

ARBETSMATERIAL

UTREDNING

ÅF Infrastructure
Västerlånggatan4
451 31 Uddevalla
Tel: 010-505 44 01
www.afconsult.com

UPPDRAG NR	RITAD AV	HANDLÄGGARE
716061		
DATUM	ANSVARIG	
2016-08-25		

E45
VÄGPLAN
VATTNÄS - TRUNNA

SKALA	RITNINGSNUMMER	BET
1:2500	M-01-1-01	

FIL: C:\TEMP\CIVIL 3D\E45\LOKALVÄGAR_ÖVERSIKT_RITDEF_ADELAR.DWG PLOTTAD: 2016-08-29 13:22 AV ANVÄNDARE A503411