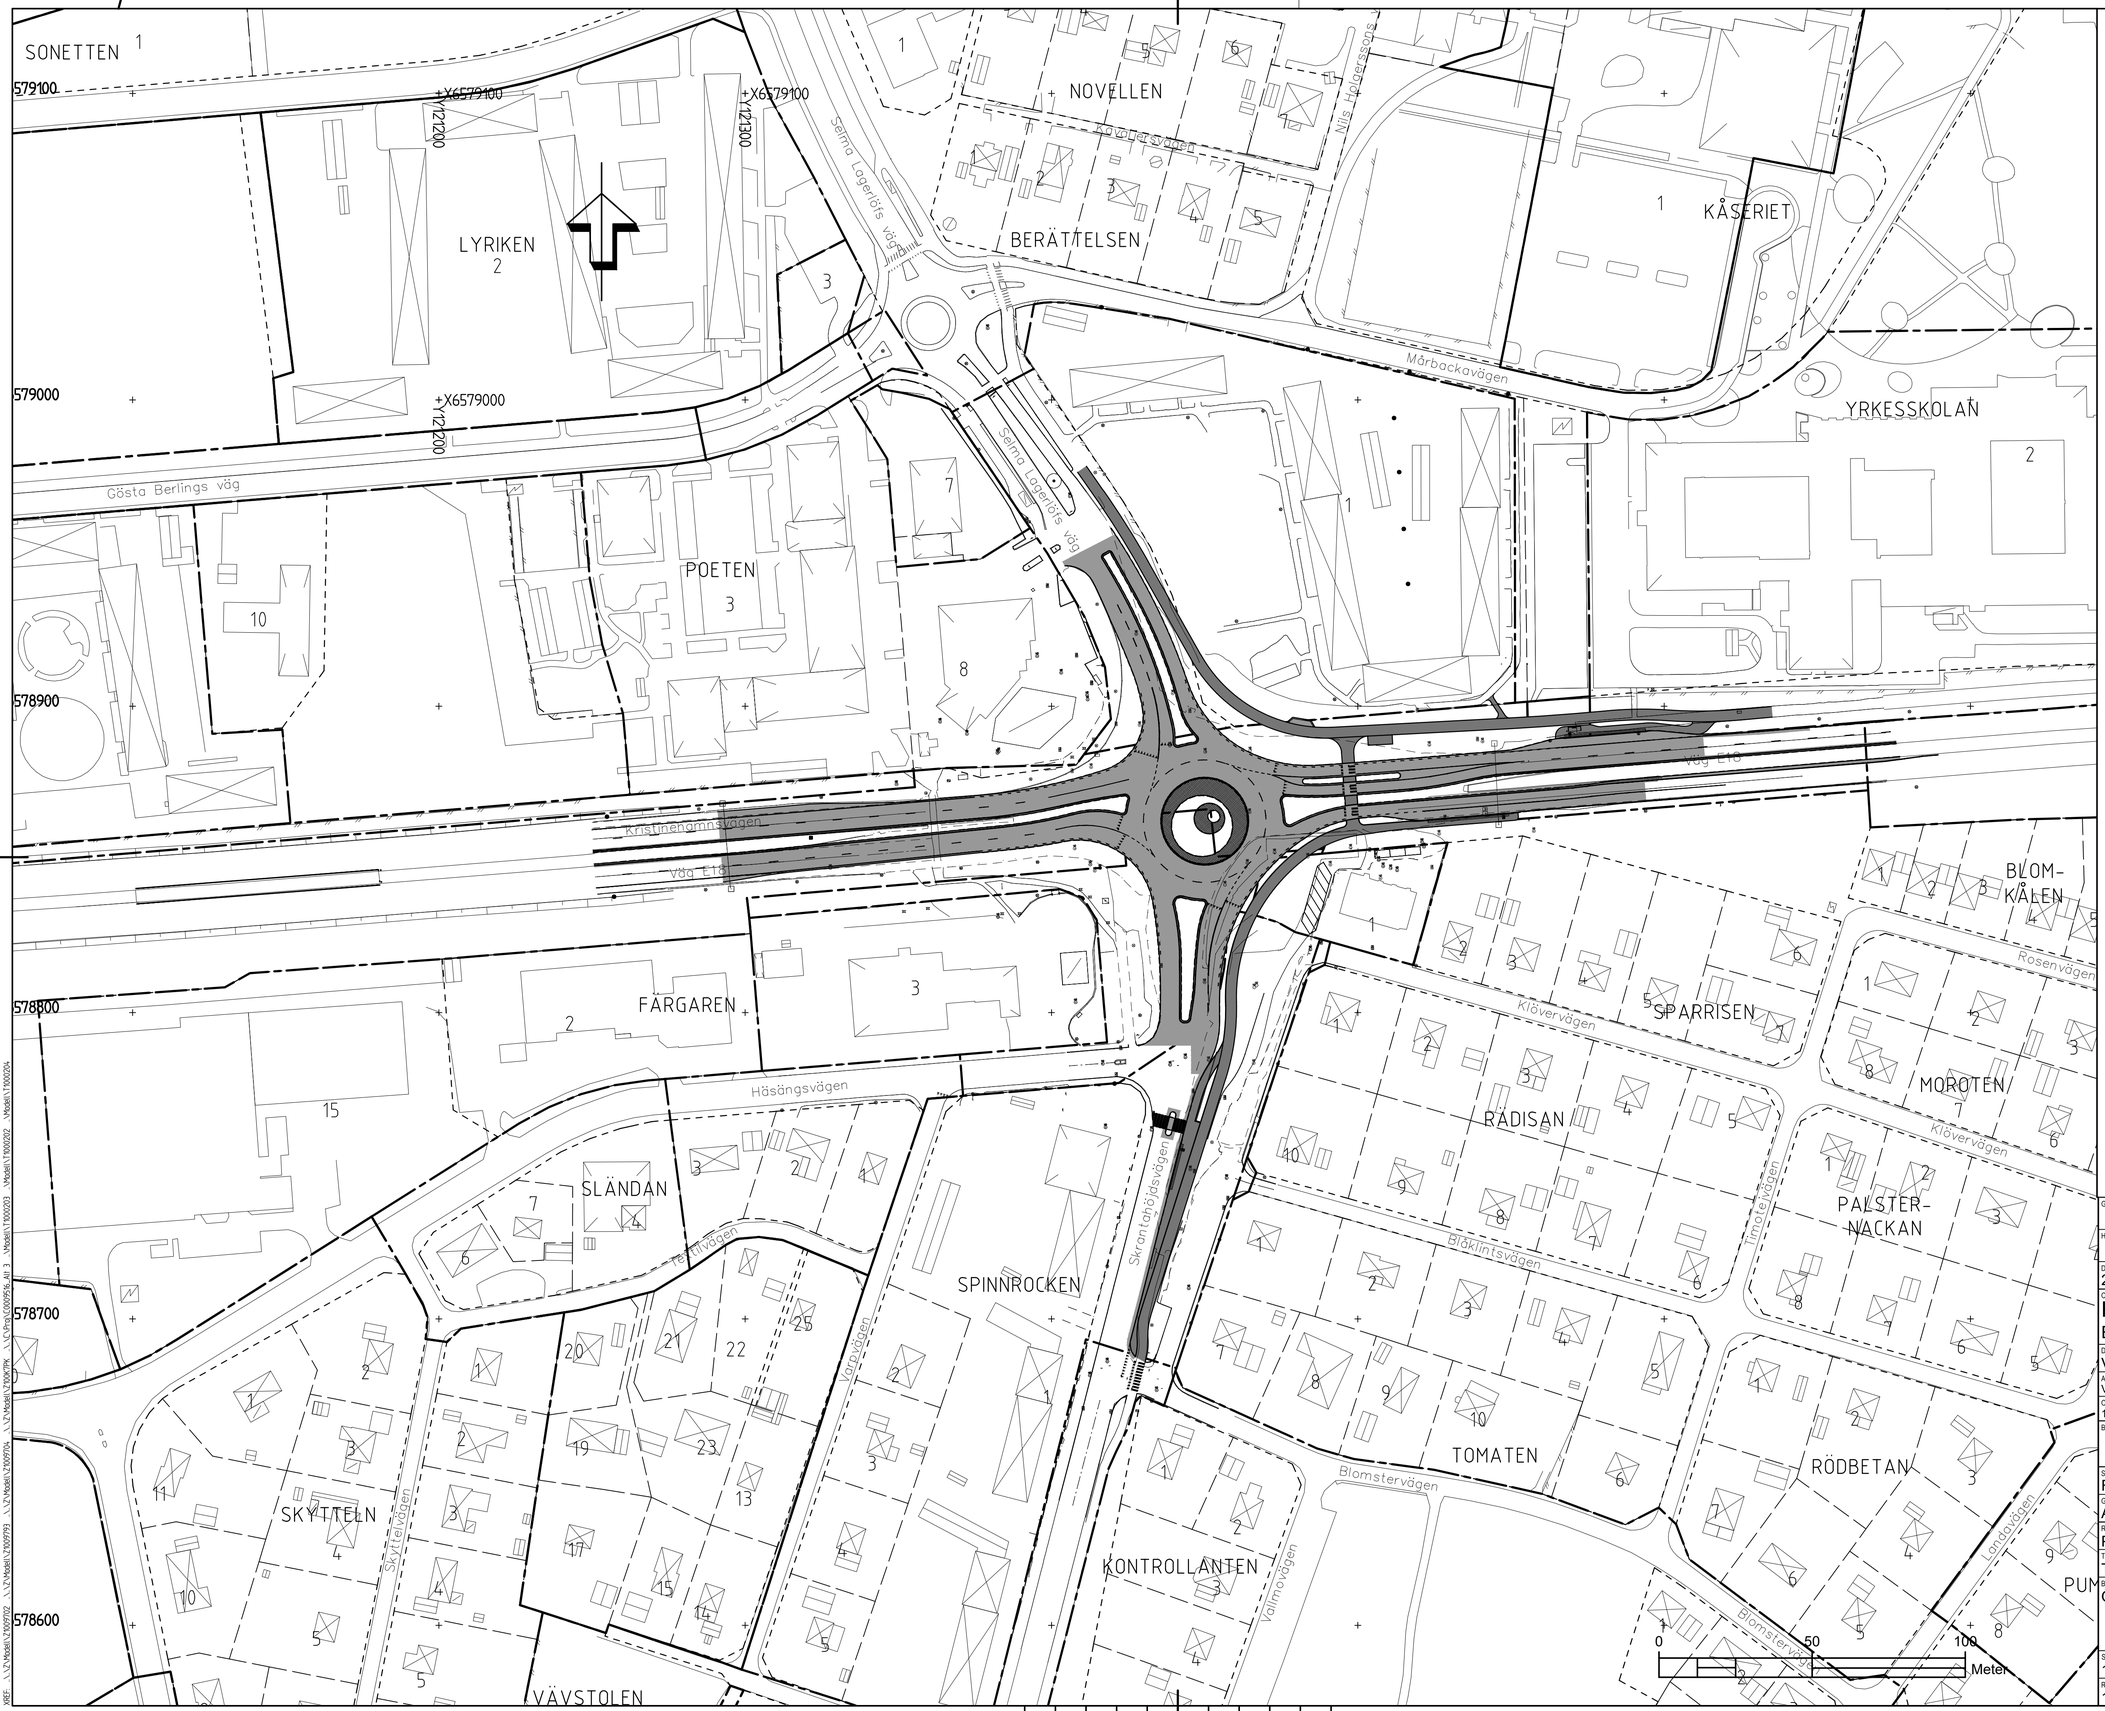

TECKENFÖRKLARING

- ARBETSOMRÅDE
- KVARTERSGRÄNS
- FASTIGHETSGRÄNS
- DETALJPLANEGRÄNS
- ASFALT VÄG
- ASFALT GC-VÄG

SPARRISEN TRAKTNAMN

5 FASTIGHETSBETECKNING

KOORDINATSYSTEM : SWEREF 99 15 00
HÖJDSYSTEM: RH2000

GRANSKNINGSSTATUS / SYFTE

HANDLINGSTYP
FÖRFRÅGNINGSUNDERLAG

DATUM 2023-03-01	LEVERANS / ÄNDRINGS-PM
OBJEKT E 18 EKEBYKORSET - KARLSKOGA	
DELOMRÅDE / BANDEL VÄG E18	
ANLÄGGNINGDEL VÄG E18	
OBJEKTNUMMER / KM 152644	KONSTRUKTIONSNUMMER
BESTÄLLARE TRAFIKVERKET	LEVERANTÖR Loxia group
SKAPAD AV F HÖRNFELDT	UPPDRAGSNUMMER 21288
GODKÄND AV A JOHANSSON	AVDELNING VÄG
RITNINGSTYP PLANRITNING	
TEKNIKOMRÅDE / INNEHÅLL T VÄGUTFORMNING OCH TRAFIK	
BESKRIVNING ÖVERSIKTSPLAN	
SKALA 1:1000	FORMAT A1
RITNINGSNUMMER 1 01 T 01 01	BLAD / NÄSTA BLAD / BET

Ritning: L:\21288 E18 Ekeby Skjutbanerng ar F0 1kl mi F\VG Arbetsmiljö\VG CaD\1 Ritfall\1001\1001dwg S-skiss av. Anna Johansson 2023-2-28 19:33

X:\Projekt\1900203 \Projekt\1900202 \Projekt\1900204 \Projekt\2100702 \Projekt\2100704 \Projekt\2100793 \Projekt\2100796 \Projekt\2100955\6_All 3 \Projekt\2100955\6_All 3