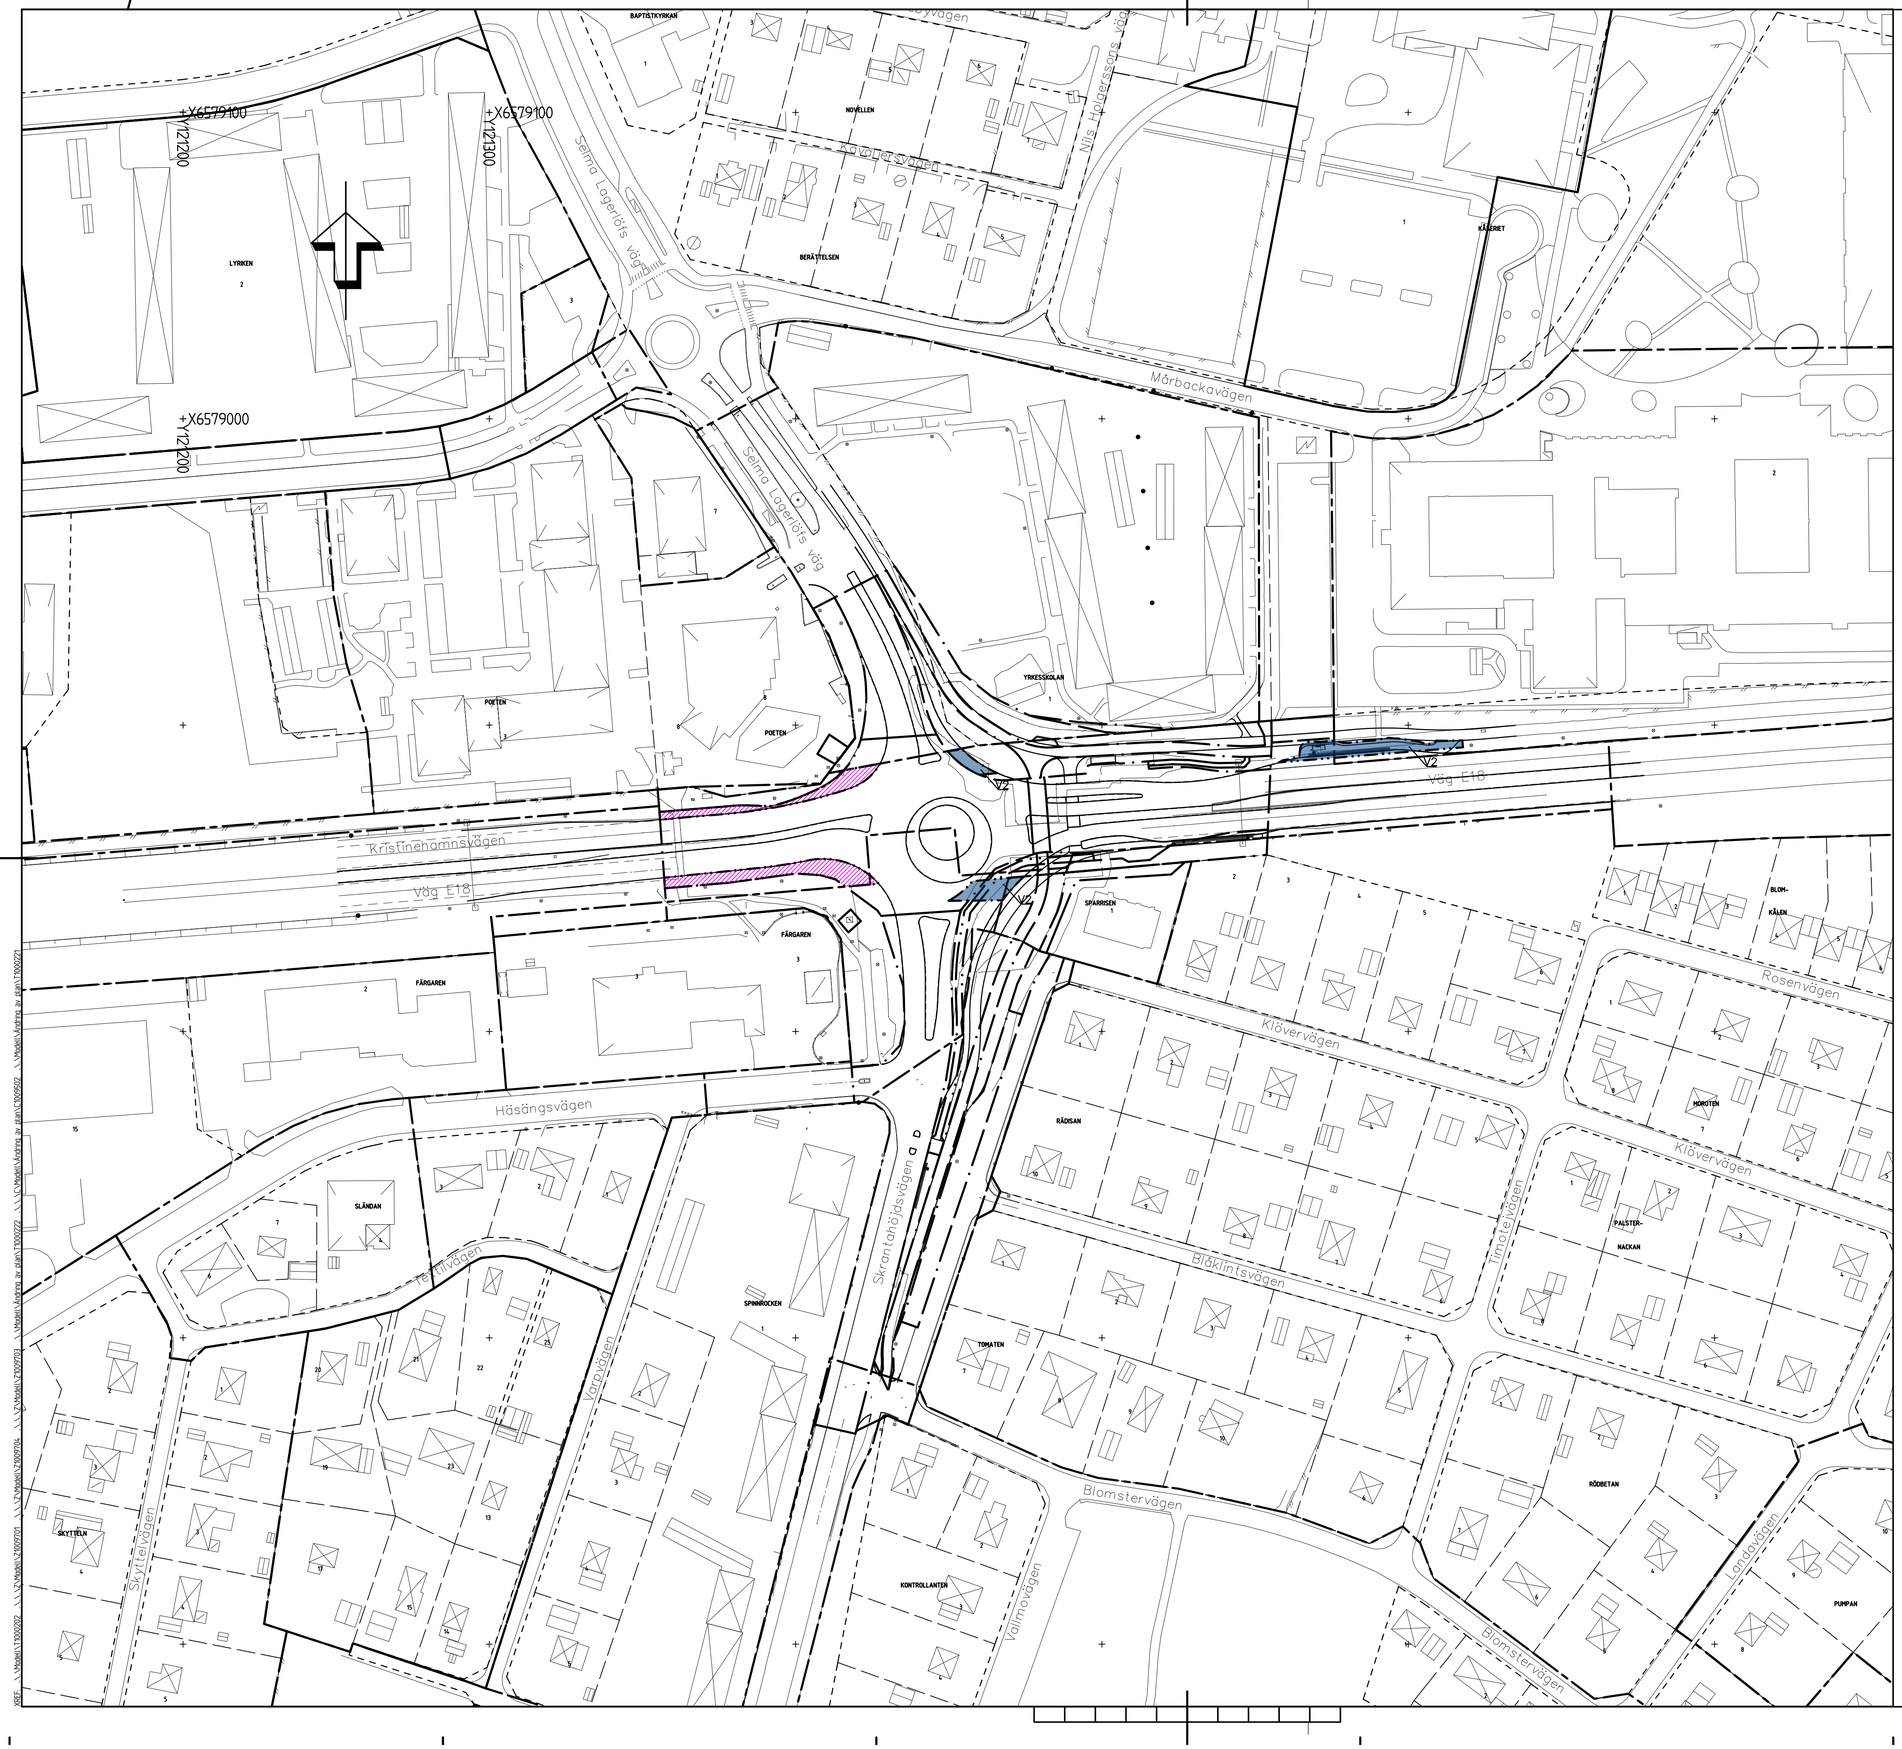

TECKENFÖRKLARING

- BEF VÄGKANT
- BEF VÄGKANT KANTSTEN
- BEF VÄGOMRÅDE
- BEF STAKET
- NY VÄGKANT
- NY GÅNG/CYKELKANT
- NY KANTSTEN, RV2
- TRAKTGRÄNS
- KVARTERSGRÄNS
- FASTIGHETSGRÄNS
- DETALJPLANEGRÄNS
- GRÄNS FÖR VÄGOMRÅDE
- AVGRÄNSNING MELLAN OLIKA TYPER AV MARKANSPRÅK

V2 NYTT VÄGOMRÅDE INOM DETALJPLANELAGT OMRÅDE

AVGÅENDE VÄGOMRÅDE

BEFINTLIG BYGGNAD

SPARRISEN 5 TRAKTNAMN FASTIGHETSBETECKNING

KOORDINATSYSTEM : SWEREF 99 15 00
HÖJDSYSTEM: RH2000

SKALA 1:1000 0 10 20 40 60 80 100 M

GRANSKNINGSSTATUS / SYFTE

HANDLINGSTYP
ÄNDRING AV PLAN

DATUM
2023-09-01

LEVERANS / ÄNDRINGS-PM

OBJEKT
E 18
EKEBYKORSET - KARLSKOGA

DELOMRÅDE / BANDEL
1 E18 EKEBYKORSET

ANLÄGGNINGDEL
01 VÄG E18

OBJEKTNUMMER / KM
152644

KONSTRUKTIONSNUMMER

BESTÄLLARE
TRAFIKVERKET

LEVERANTÖR
Loxia group

SKAPAD AV
F HÖRNFELDT

UPPDRAGSNUMMER
21288

GODKÄND AV
A JOHANSSON

AVDELNING
VÄG

RITNINGSTYP
PLANRITNING

TEKNIKOMRÅDE / INNEHÅLL
T VÄGUTFORMNING OCH TRAFIK

BESKRIVNING

PLAN

SKALA
1:1000

FORMAT
A1

FÖRVALTNINGSNUMMER

RITNINGSNUMMER
1 01 T 02 01

BLAD

NÄSTA BLAD

BET

X6EE... \\V:\Model\\T0002202 ... \\V:\Model\\T0009701 ... \\V:\Model\\T0009704 ... \\V:\Model\\T0009703 ... \\V:\Model\\T0002222 ... \\V:\Model\\Ändring av plan\\T0002221 ... \\V:\Model\\Ändring av plan\\T0009502
Ritning: \\V:\2588 E18 Ekeby uppdatering av FU till ny EVS Arbetsmaterial\52 Cad\1 Bilder\Ändring av plan\091020.dwg Skapad av: Anna Johansson 2023 8 29 14:34