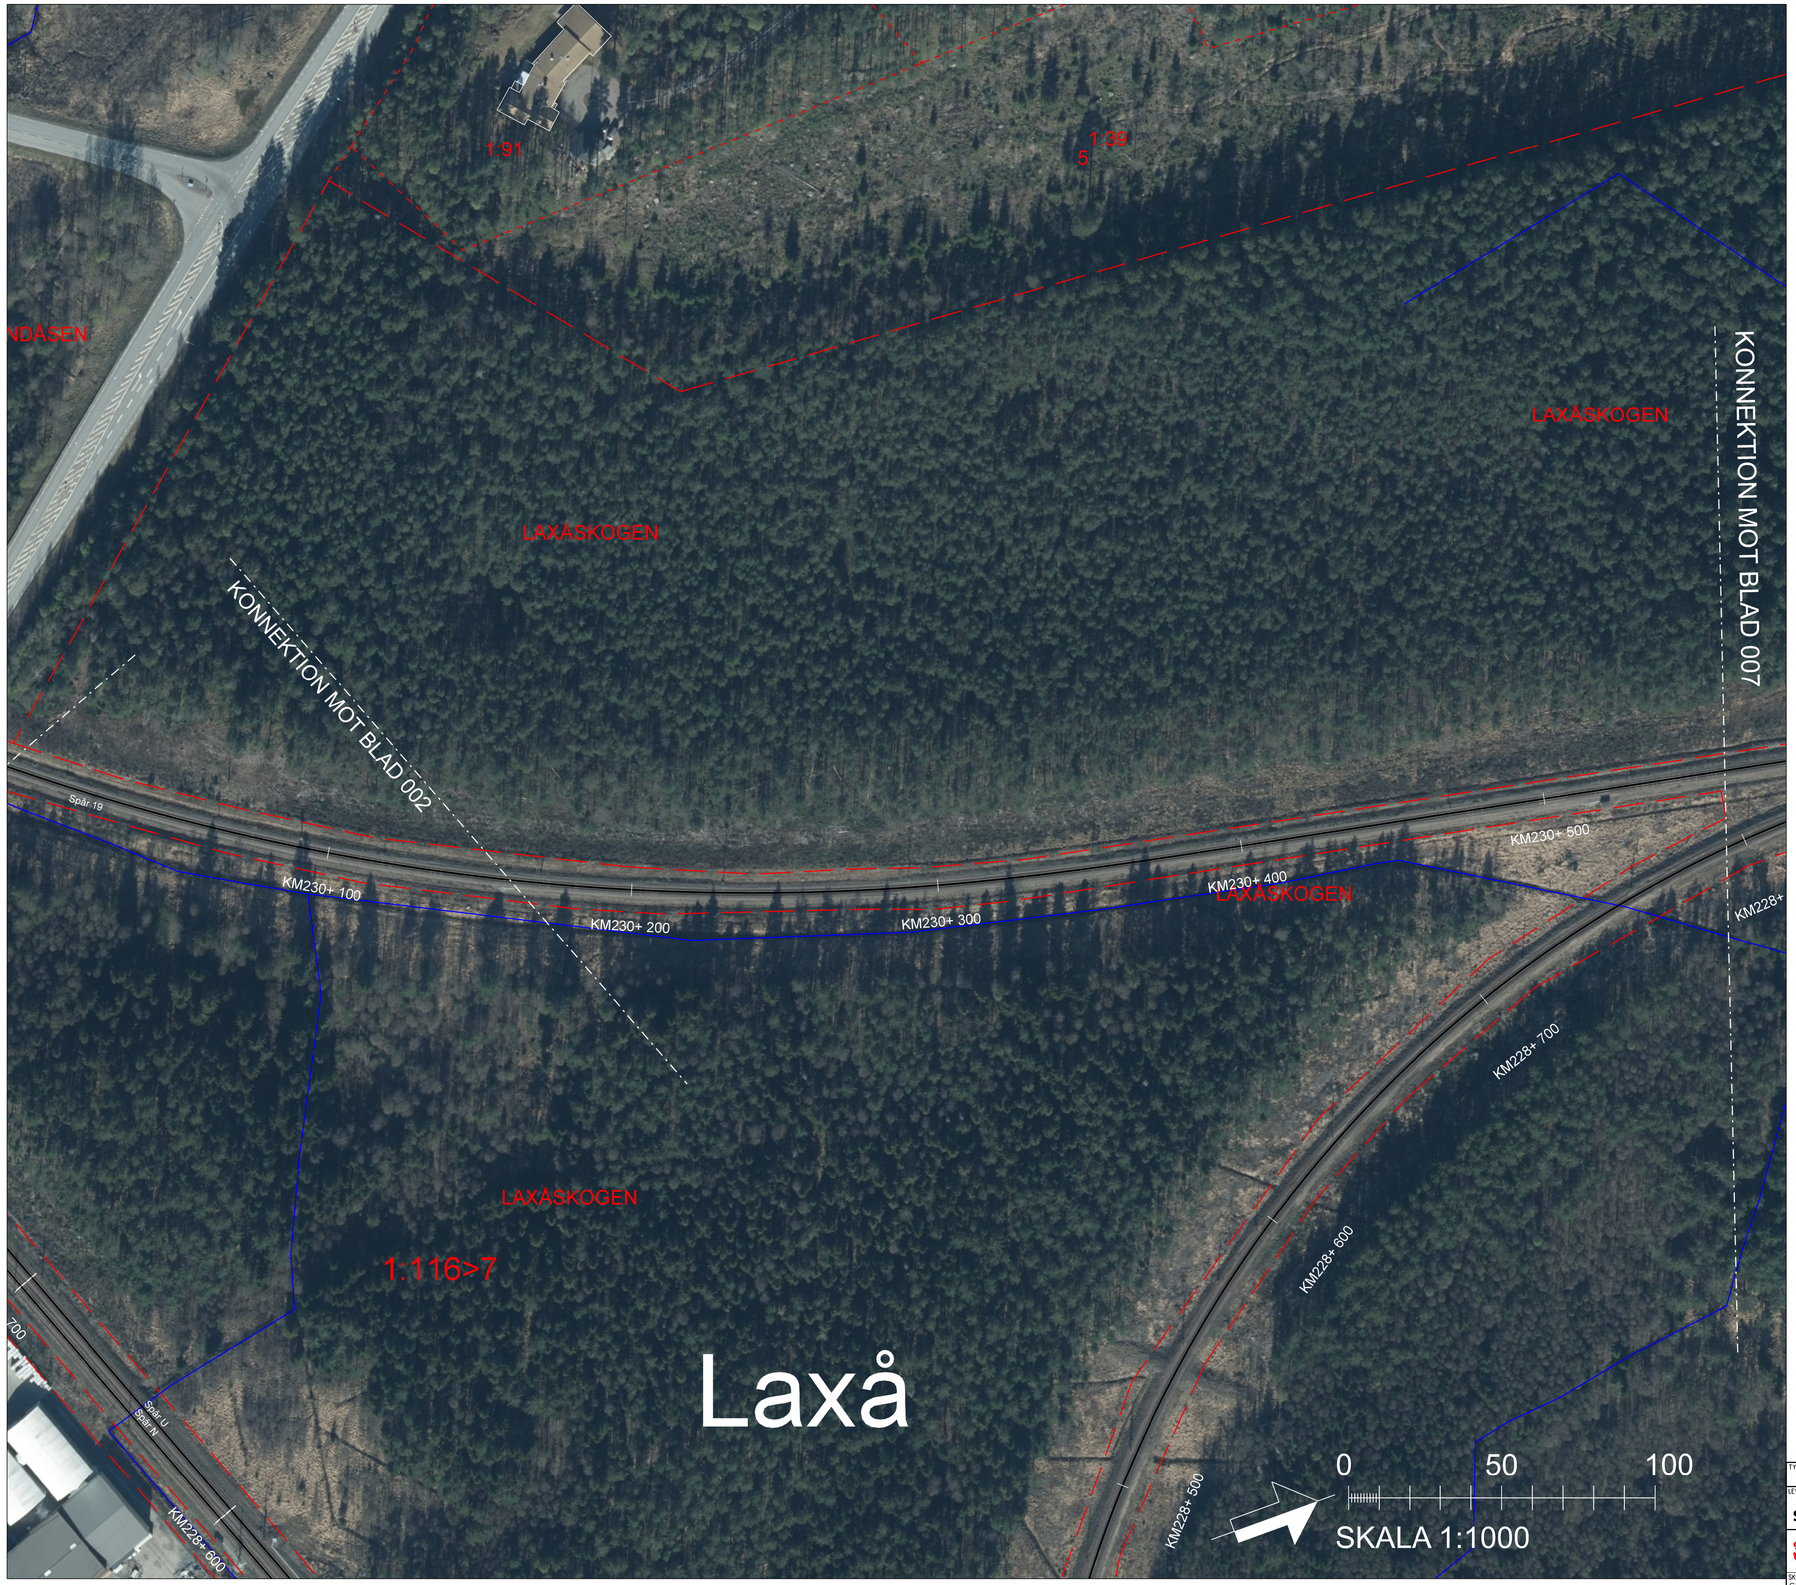


Denna ritning är Trafikverkets egendom. Allt obehörigt begagnande av ritningen bevakas enligt lag.
TRAFIKVERKET

TECKENFÖRKLARING

DATUM GRUNDKARTA: 2022-10-06
DATUM FASTIGHETSKARTA:2022-10-06
KOORDINATSYSTEM:SWEREF 99 15 00, RH2000


NYA ANLÄGGNINGAR

- NY JÄRNVÄG MED LÄNGDMÄTNINGSSTRECK OCH LÄNGDANGIVELSE (0+000)
- BRO
- STÄNGSEL
- BULLERSKYDDSSKÄRM
- BULLERVALL
- ANNAN ANLÄGGNING (TEKNIKHUS, LEDNING, TRUMMA, M.M.)
- PLATTFORM
- NY JARNVAG MED SLANT
- NY ALLMÄN VÄG MED LÄNGDMÄTNINGSSTRECK OCH LÄNGDANGIVELSE

ÖVRIGT

- FASTIGHETSGRÄNS
- TRAKTGRÄNS

ORIENTERINGSFIGUR MED BLADNUMMER

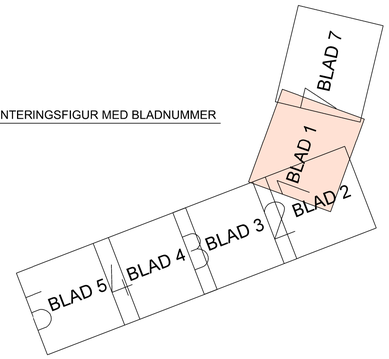

TYP AV PLAN	JÄRNVÄGSPLAN		
LEVERANTÖR: SWECO, Tel 08-695 60 00, www.sweco.se	AVDELNING	LEVERANS/ÄNDRINGS-PM	TEKNIKOMRÅDE
	UPPDRAGSNUMMER: 30029046-001	KONSTRUKTIONSNUMMER	GRANSKNINGSSTATUS / SYFTE
TRAFIKVERKET	LAXÅ BANGÅRDSOMBYGGNAD		HANDLINGSTYP: SAMRÅDSHANDLING
	MARKANSPRÅK		ANLÄGGNINGSTYP
SKAPAD AV: SWECO/SEVOWK			KILOMETER•METER: 230+500 – 230+000; BANDEL: 511
GRANSKAD AV: SWECO/SESEPP	ILLUSTRATIONSKARTA		RITNINGSNUMMER PROJEKT: 8008-00-120
GODKÄND AV: SWECO/SESVAM; DATUM: 2023-12-01	SKALA: 1:1000; FORMAT: A1	RITNINGSNUMMER FÖRVALTNING	BLAD: 001; NÄSTA BLAD: 002; ÄNDR.

E:\cs_workingdir\189517\332229_17\8008-00-120_001.dgn 2023-11-21 16:05:28 SESTDA5715$



Denna ritning är Trafikverkets egendom. Allt obehörigt begagnande av ritningen bevakas enligt lag.
TRAFIKVERKET

TECKENFÖRKLARING

DATUM GRUNDKARTA: 2022-10-06
DATUM FASTIGHETSKARTA-2022-10-06
KOORDINATSYSTEM:SWEREF 99 15 00, RH2000


NYA ANLÄGGNINGAR

- NY JÄRNVÄG MED LÄNGDMÄTNINGSSTRECK OCH LÄNGDANGIVELSE (0+000)
- BRO
- STÄNGSEL
- BULLERSKYDDSSKÄRM
- BULLERVALL
- ANNAN ANLÄGGNING (TEKNIKHUS, LEDNING, TRUMMA, M.M.)
- PLATTFORM
- NY JÄRNVÄG MED SLANT
- NY ALLMÄN VÄG MED LÄNGDMÄTNINGSSTRECK OCH LÄNGDANGIVELSE

ÖVRIGT

- FASTIGHETSGRÄNS
- TRAKTGRÄNS


ORIENTERINGSFIGUR MED BLADNUMMER

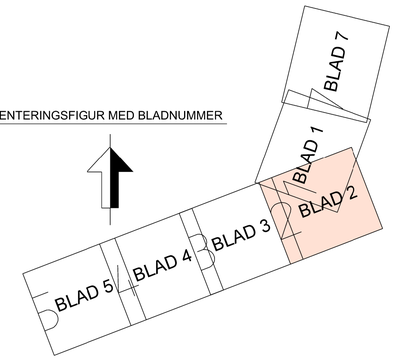

TYP AV PLAN: JÄRNVÄGSPLAN

LEVERANTÖR: SWECO, Tel 08-695 60 00, www.sweco.se	AVDELNING	LEVERANS/ÄNDRINGS-PM	TEKNIKOMRÅDE
	UPPDRAGSNUMMER: 30029046-001	KONSTRUKTIONSNUMMER	GRANSKNINGSSTATUS / SYFTE
TRAFIKVERKET	LAXÅ BANGÅRDSOMBYGGNAD		HANDLINGSTYP: GRANSKNINGSHANDLING
	MARKANSPRÅK		ANLÄGGNINGSTYP
SKAPAD AV: SWECO/SEVOWK			KILOMETER+METER: 228+450 – 228+950
GRANSKAD AV: SWECO/SESEPP	ILLUSTRATIONSKARTA		BANDEL: 511
			RITNINGSNUMMER PROJEKT: 8008-00-120
GODKÄND AV: SWECO/SESVAM	DATUM: 2023-12-01	SKALA: 1:1000 / FORMAT: A1	RITNINGSNUMMER FÖRVALTNING
			BLAD: 002 / NÄSTA BLAD: 003 / ÄNDR.

E:\cs_workingdir\189518\332229_18\8008-00-120_002.dgn 2023-11-21 16:05:38 SESTOAS7715

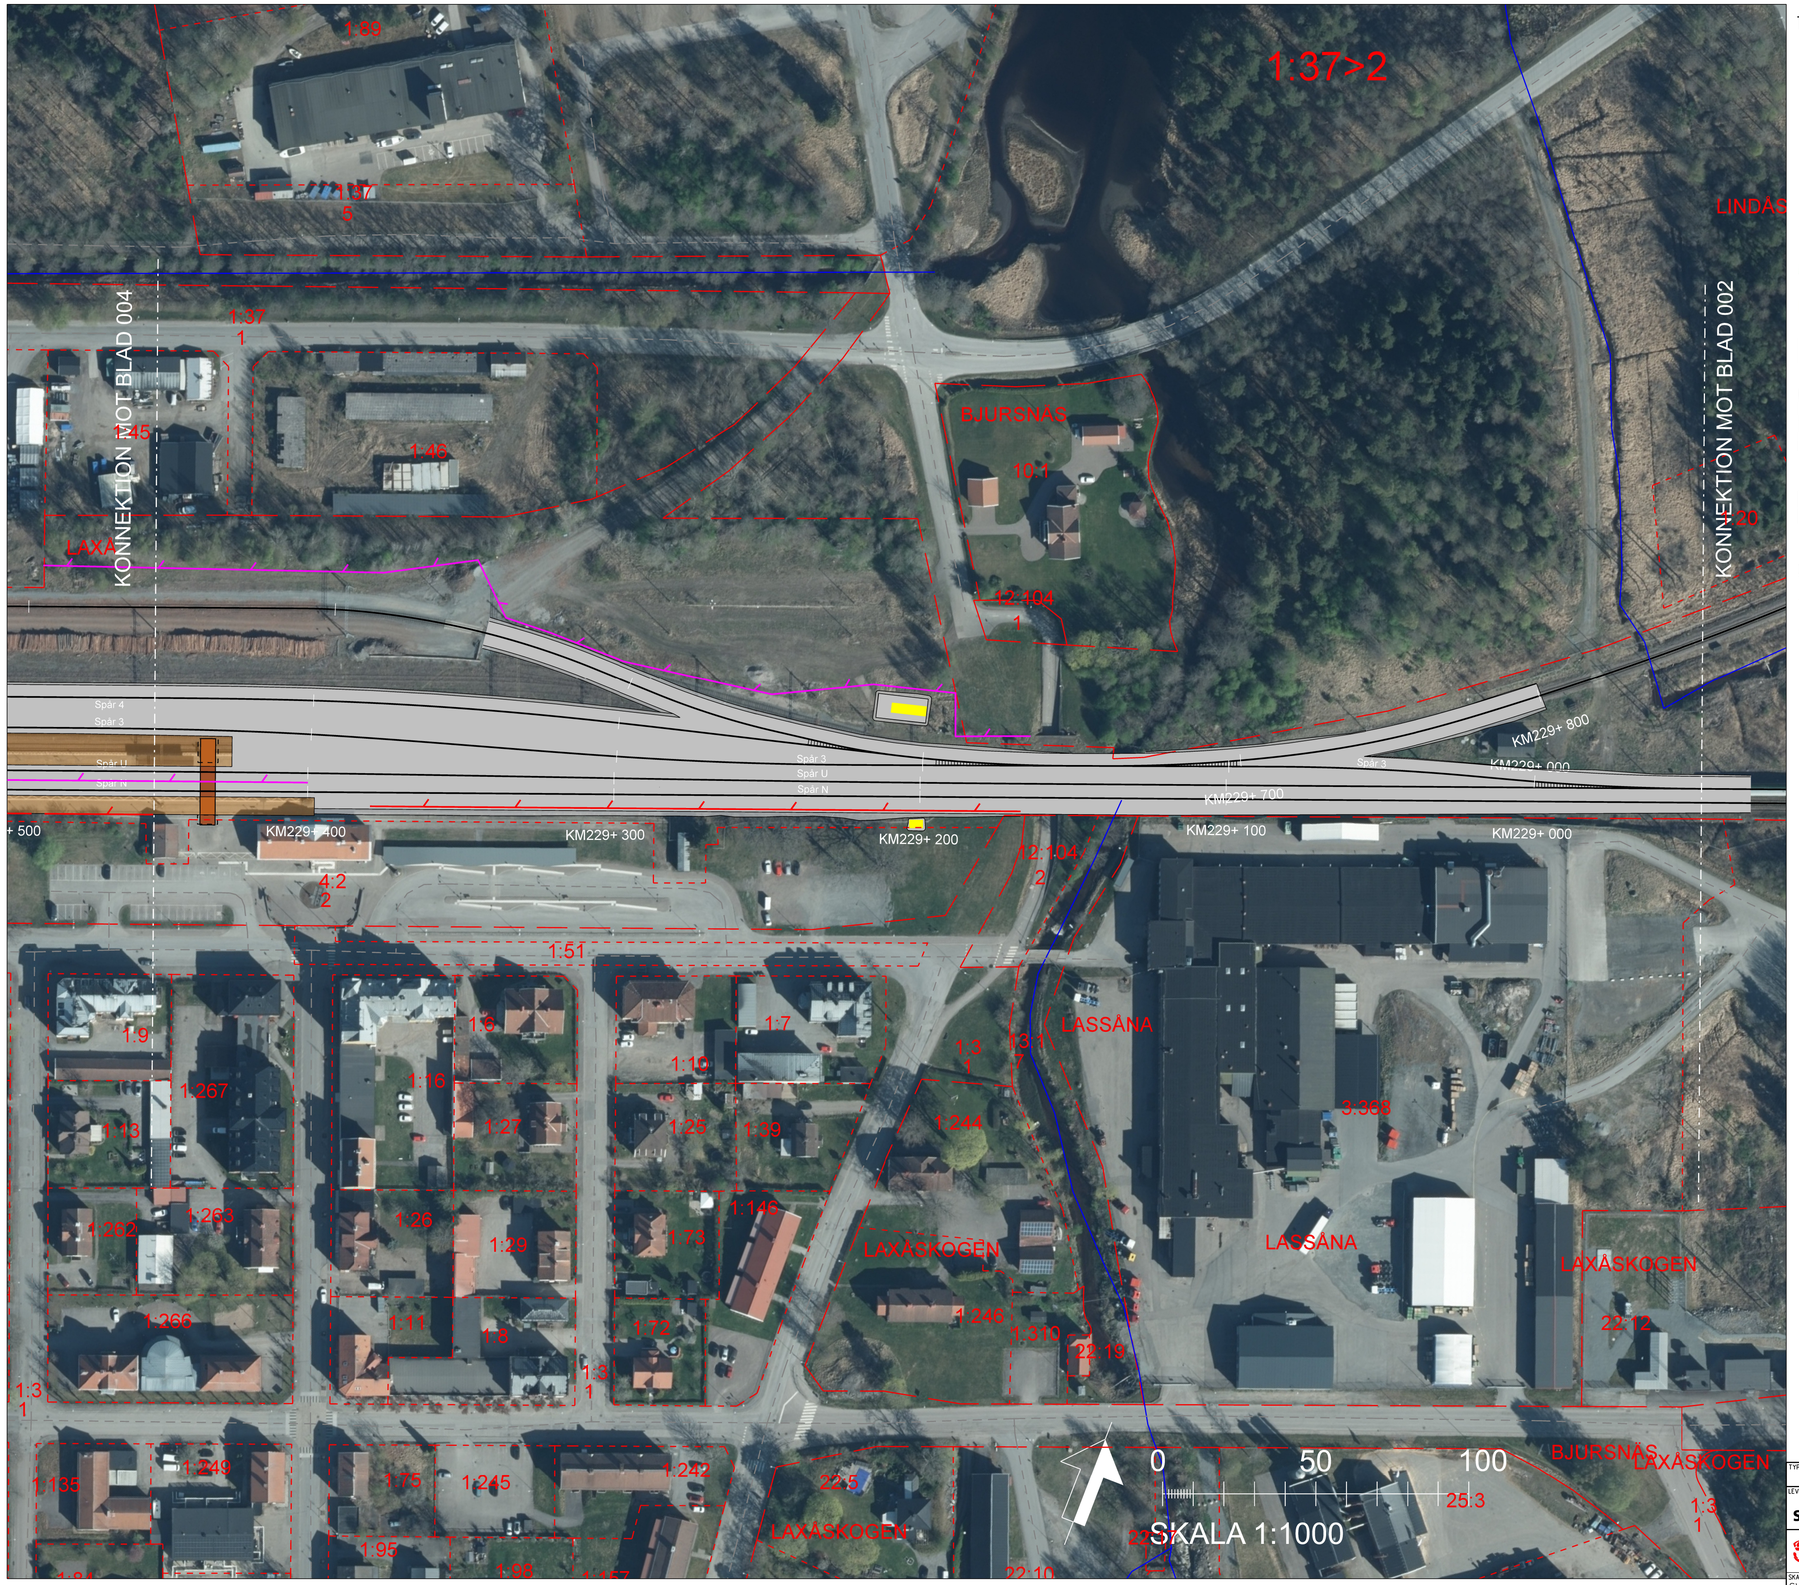

TECKENFÖRKLARING

DATUM GRUNDKARTA: 2022-10-06
DATUM FASTIGHETSKARTA:2022-10-06
KOORDINATSYSTEM:SWEREF 99 15 00, RH2000


NYA ANLÄGGNINGAR

- NY JÄRNVÄG MED LÄNGDMÄTNINGSSTRECK OCH LÄNGDANGIVELSE (0+000)
- BRO
- STÄNGSEL
- BULLERSKYDDSSKÄRM
- BULLERVALL
- ANNAN ANLÄGGNING (TEKNIKHUS, LEDNING, TRUMMA, M.M.)
- PLATTFORM
- NY JÄRNVÄG MED SLÄNT
- NY ALLMÄN VÄG MED LÄNGDMÄTNINGSSTRECK OCH LÄNGDANGIVELSE

ÖVRIGT

- FASTIGHETSGRÄNS
- TRAKTGRÄNS


ORIENTERINGSFIGUR MED BLADNUMMER

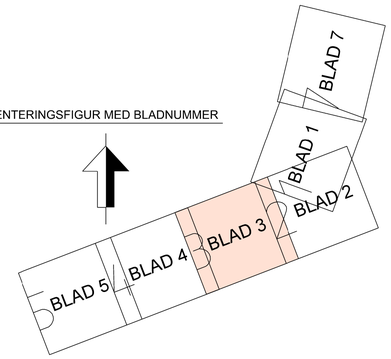

Denna ritning är Trafikverkets egendom. Allt obehörigt begagnande av ritningen bevakas enligt lag.
TRAFIKVERKET

TYP AV PLAN	JÄRNVÄGSPLAN		
LEVERANTÖR: SWECO, Tel 08-695 60 00, www.sweco.se	AVDELNING	LEVERANS/ÄNDRINGS-PM	TEKNIKOMRÅDE
	UPPDRAGSNUMMER: 30029046-001	KONSTRUKTIONSNUMMER	GRANSKNINGSSTATUS / SYFTE
TRAFIKVERKET	LAXÅ BANGÅRDSOMBYGGNAD		HANDLINGSTYP: SAMRÅDSHANDLING
	MARKANSPRÅK		ANLÄGGNINGSTYP
SKAPAD AV: SWECO/SEVOWK			KILOMETER•METER: 228•950 - 229•450; BANDEL: 511
GRANSKAD AV: SWECO/SESEPP	ILLUSTRATIONSKARTA		RITNINGSNUMMER PROJEKT: 8008-00-120
GODKÄND AV: SWECO/SESVAM; DATUM: 2023-12-01	SKALA: 1:1000; FORMAT: A1; RITNINGSNUMMER FÖRVALTNING		BLAD: 003; NÄSTA BLAD: 004; ÄNDR.

E:\ics_working\r\190258\332229_19\8008-00-120_003.dgn 2023-11-24 13:33:58 SESTDAS795

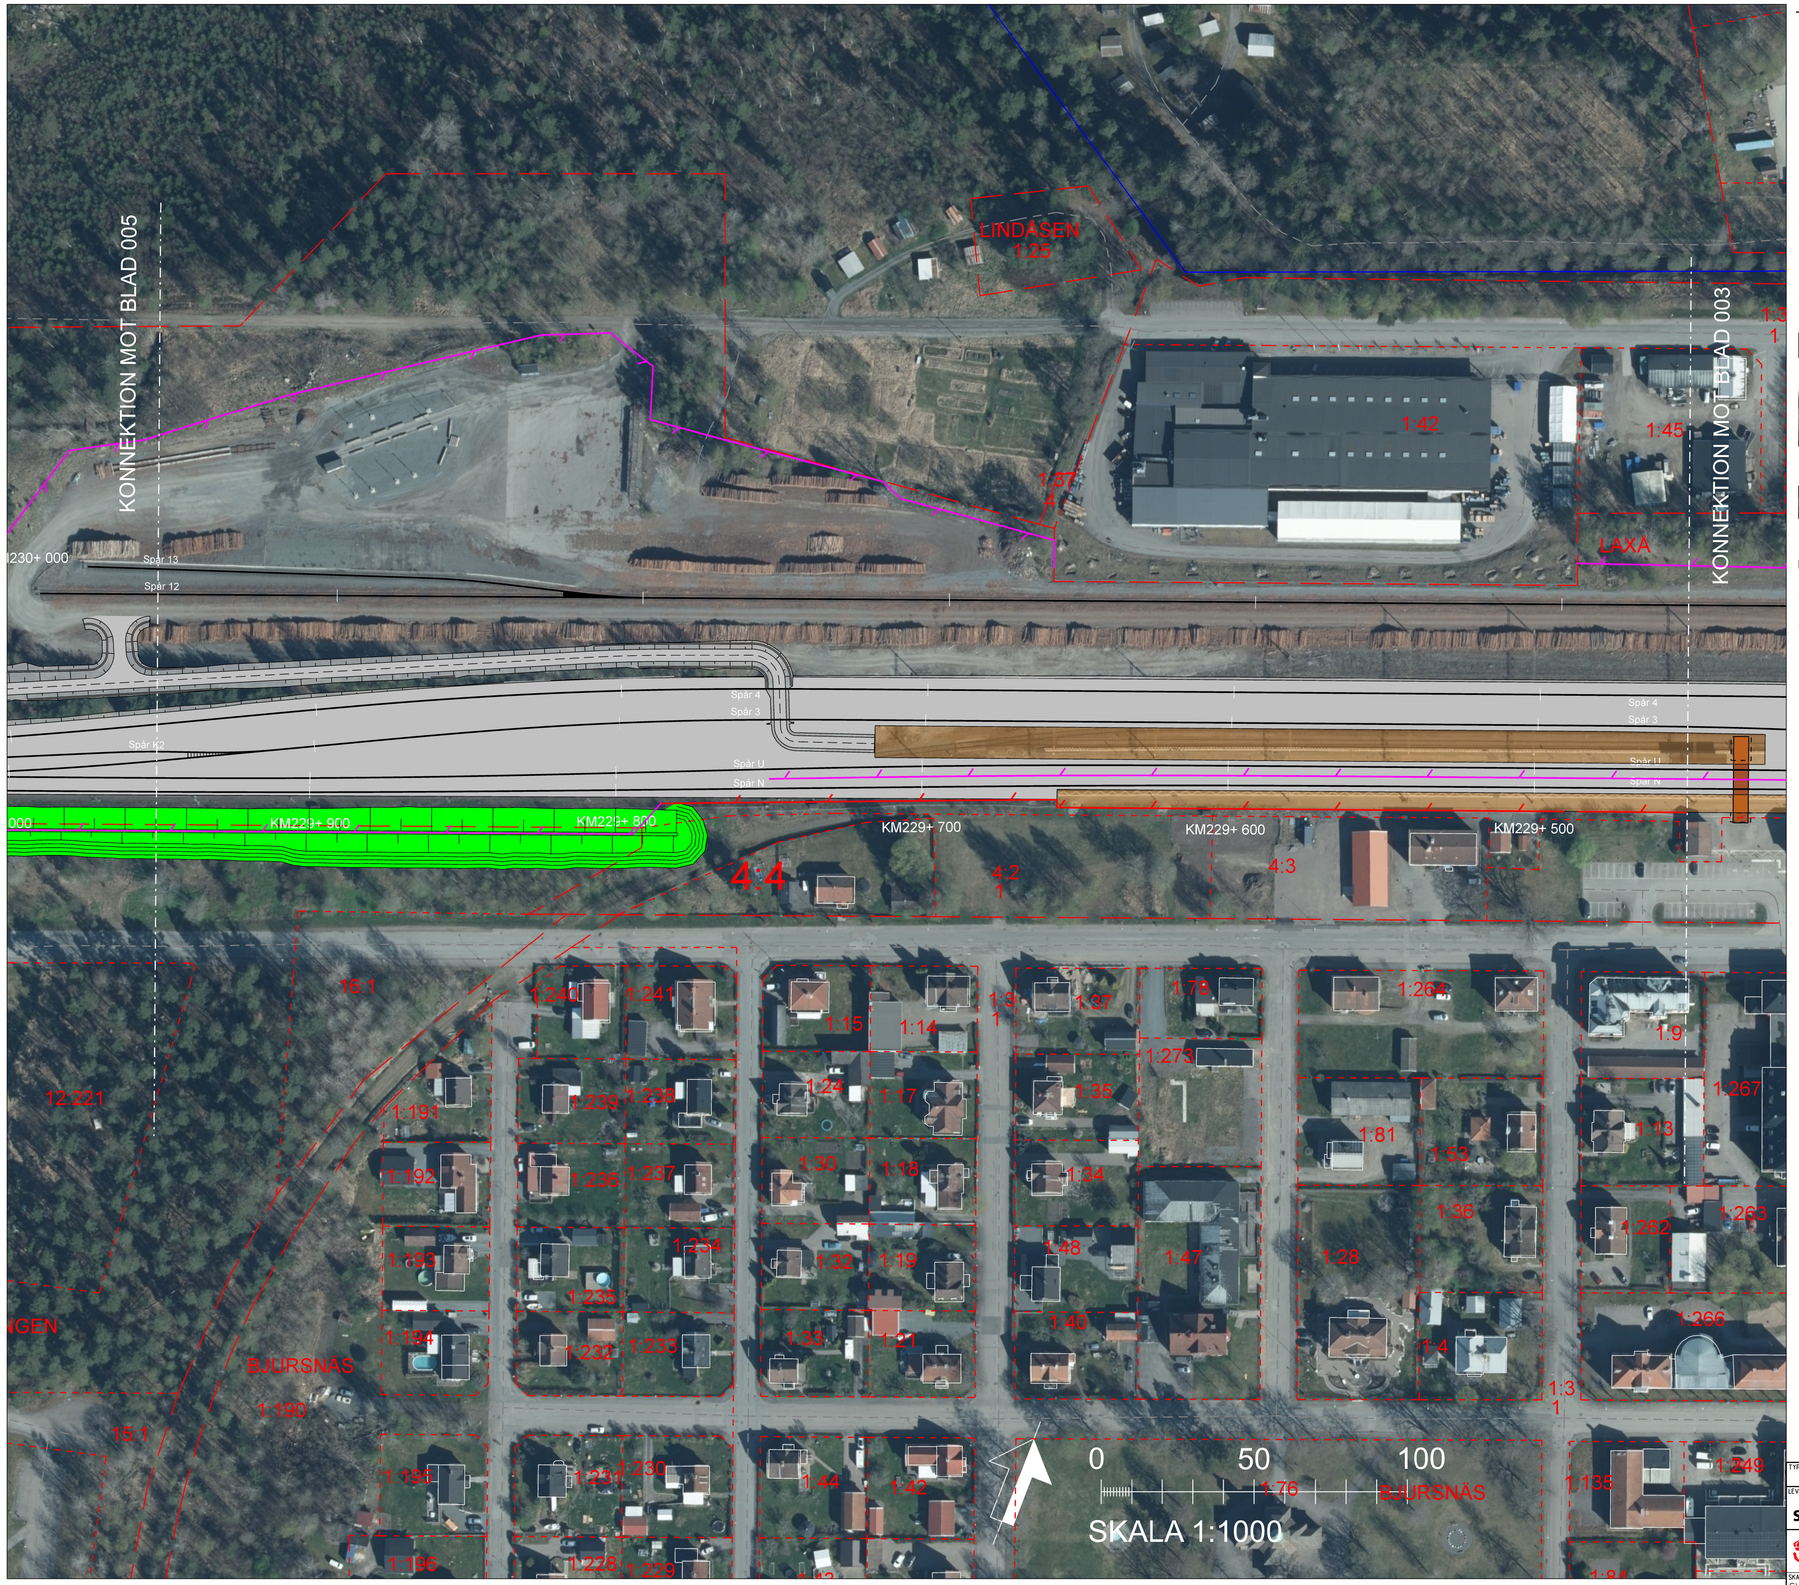

Denna ritning är Trafikverkets egendom. Allt obehörigt begagnande av ritningen bevisas enligt lag.
TRAFIKVERKET

TECKENFÖRKLARING

DATUM GRUNDKARTA: 2022-10-06
DATUM FASTIGHETSKARTA: 2022-10-06
KOORDINATSYSTEM: SWEREF 99 15 00, RH2000


NYA ANLÄGGNINGAR

- NY JÄRNVÄG MED LÄNGDMÄTNINGSSTRECK OCH LÄNGDANGIVELSE (0+000)
- BRO
- STÄNGSEL
- BULLERSKYDDSSKÄRM
- BULLERVALL
- ANNAN ANLÄGGNING (TEKNIKHUS, LEDNING, TRUMMA, M.M.)
- PLATTFORM
- NY JÄRNVÄG MED SLANT
- NY ALLMÄN VÄG MED LÄNGDMÄTNINGSSTRECK OCH LÄNGDANGIVELSE

ÖVRIGT

- FASTIGHETSGRÄNS
- TRAKTGRÄNS

ORIENTERINGSFIGUR MED BLADNUMMER

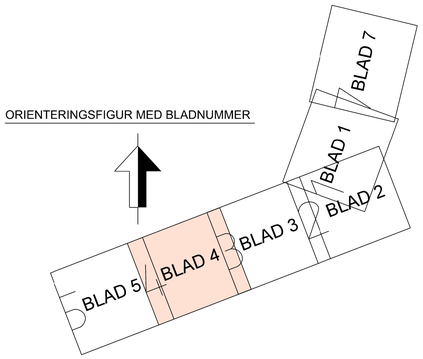


TYP AV PLAN: JÄRNVÄGSPLAN

LEVERANTÖR: SWECO, Tel 08-695 60 00, www.sweco.se	AVDELNING	LEVERANS/ÄNDRINGS-PM	TEKNIKOMRÅDE
	UPPDRAGSNUMMER: 30029046-001	KONSTRUKTIONSNUMMER	GRANSKNINGSSTATUS / SYFTE
TRAFIKVERKET	LAXÅ BANGÅRDSOMBYGGNAD		HANDLINGSTYP: SAMRÅDSHANDLING
	MARKANSPRÅK		ANLÄGGNINGSTYP
SKAPAD AV: SWECO/SEVOWK			KILOMETER-METER: 229+450 - 229+950; BANDEL: 511
GRANSKAD AV: SWECO/SESEPP	ILLUSTRATIONSKARTA		RITNINGSNUMMER PROJEKT: 8008-00-120

GODKÄND AV	DATUM	SKALA	FORMAT	RITNINGSNUMMER FÖRVALTNING	BLAD	NÄSTA BLAD	ÄNDR.
SWECO/SESVAM	2023-12-01	1:1000	A1		004	005	

E:\ict_workingdir\1902591\332229_20\8008-00-120_004.dgn 2023-11-24 13:35:39 SESTOAS7751

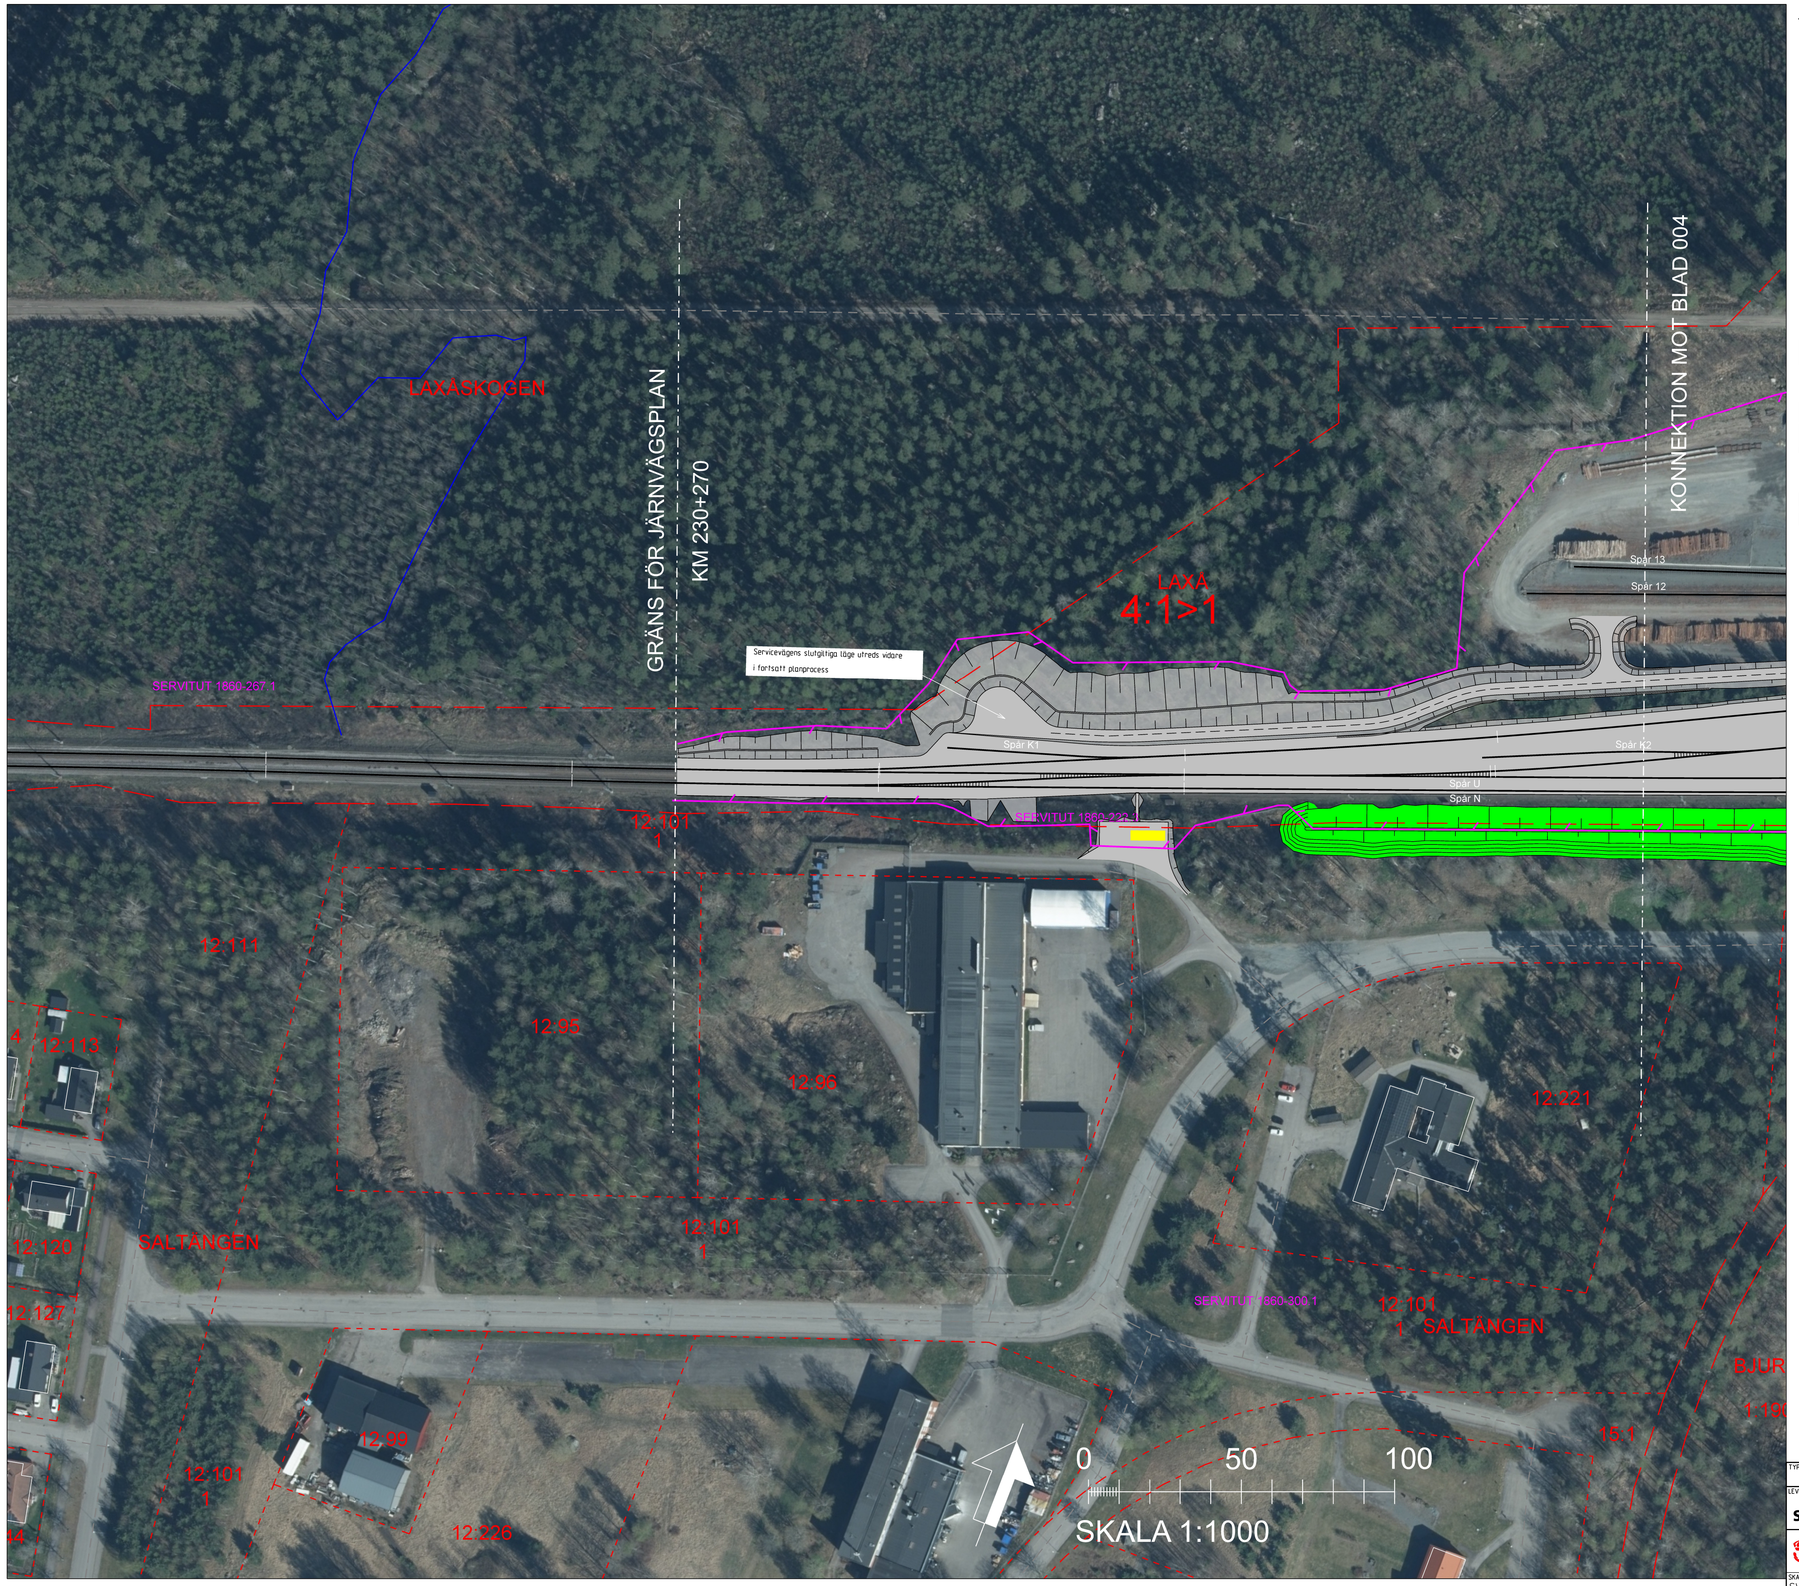

Denna ritning är Trafikverkets egendom. Allt obehörigt begagnande av ritningen bevakas enligt lag.
TRAFIKVERKET

TECKENFÖRKLARING

DATUM GRUNDKARTA: 2022-10-06
DATUM FASTIGHETSKARTA:2022-10-06
KOORDINATSYSTEM:SWEREF 99 15 00, RH2000


NYA ANLÄGGNINGAR

- NY JÄRNVÄG MED LÄNGDMÄTNINGSSTRECK OCH LÄNGDANGIVELSE (0+000)
- BRO
- STÄNGSEL
- BULLERSKYDDSSKÄRM
- BULLERVALL
- ANNAN ANLÄGGNING (TEKNIKHUS, LEDNING, TRUMMA, M.M.)
- PLATTFORM
- NY JÄRNVÄG MED SLÄNT
- NY ALLMÄN VÄG MED LÄNGDMÄTNINGSSTRECK OCH LÄNGDANGIVELSE

ÖVRIGT

- FASTIGHETSGRÄNS
- TRAKTGRÄNS

ORIENTERINGSFIGUR MED BLADNUMMER

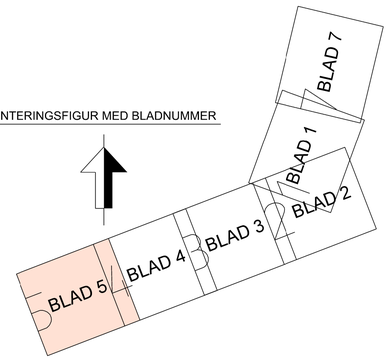

TYP AV PLAN	JÄRNVÄGSPLAN		
LEVERANTÖR: SWECO, Tel 08-695 60 00, www.sweco.se	AVDELNING	LEVERANS/ÄNDRINGS-PM	TEKNIKOMRÅDE
	UPPDRAGSNUMMER: 30029046-001	KONSTRUKTIONSNUMMER	GRANSKNINGSSTATUS / SYFTE
TRAFIKVERKET	LAXÅ BANGÅRDSOMBYGGNAD		HANDLINGSTYP: SAMRÅDSHANDLING
	MARKANSPRÅK		ANLÄGGNINGSTYP
SKAPAD AV: SWECO/SEVOWK			KILOMETER•METER: 229•950 – 230•450
GRANSKAD AV: SWECO/SESEPP	ILLUSTRATIONSKARTA		BANDEL: 511
			RITNINGSNUMMER PROJEKT: 8008-00-120
GODKÄND AV: SWECO/SESVAM	DATUM: 2023-12-01	SKALA: 1:1000 / FORMAT: A1 / RITNINGSNUMMER FÖRVALTNING	BLAD: 005 / NÄSTA BLAD: - / ÄNDR.

E:\ics_workingdir\189631\332229_2\8008-00-120_005.dgn 2023-11-22 09:32:01 SESTOA57$$



Denna ritning är Trafikverkets egendom. Allt obehörigt begagnande av ritningen bevakas enligt lag.
TRAFIKVERKET

TECKENFÖRKLARING

DATUM GRUNDKARTA: 2022-10-06
DATUM FASTIGHETSKARTA:2022-10-06
KOORDINATSYSTEM:SWEREF 99 15 00, RH2000


NYA ANLÄGGNINGAR

- NY JÄRNVÄG MED LÄNGDMÄTNINGSSTRECK OCH LÄNGDANGIVELSE
- BRO
- STÄNGSEL
- BULLERSKYDDSSKÄRM
- BULLERVALL
- ANNAN ANLÄGGNING (TEKNIKHUS, LEDNING, TRUMMA, M.M.)
- PLATTFORM
- NY JÄRNVÄG MED SLANT
- NY ALLMÄN VÄG MED LÄNGDMÄTNINGSSTRECK OCH LÄNGDANGIVELSE

ÖVRIGT

- FASTIGHETSGRÄNS
- TRAKTGRÄNS

ORIENTERINGSFIGUR MED BLADNUMMER

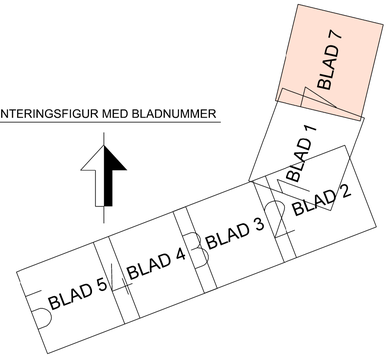

TYP AV PLAN: JÄRNVÄGSPLAN

LEVERANTÖR: SWECO, Tel 08-695 60 00, www.sweco.se	AVDELNING	LEVERANS/ÄNDRINGS-PM	TEKNIKOMRÅDE
	UPPDRAGSNUMMER: 30029046-001	KONSTRUKTIONSNUMMER	GRANSKNINGSSTATUS / SYFTE
TRAFIKVERKET	LAXÅ BANGÅRDSOMBYGGNAD		HANDLINGSTYP: SAMRÅDSHANDLING
	MARKANSPRÅK		ANLÄGGNINGSTYP
SKAPAD AV: SWECO/SEVOWK			KILOMETER+METER: 230+908 – 230+500; BANDEL: 511
GRANSKAD AV: SWECO/SESEPP	ILLUSTRATIONSKARTA		RITNINGSNUMMER PROJEKT: 8008-00-120
GODKÄND AV: SWECO/SESVAM; DATUM: 2023-12-01	SKALA: 1:1000; FORMAT: A1	RITNINGSNUMMER FÖRVALTNING	BLAD: 007; NÄSTA BLAD: 001; ÄNDR.

E:\ics_workingdir\1895%\332229_23\8008-00-120_007.dgn 2023-11-21 16:05:11 SESTOA5715$