

Denna ritning är Trafikverkets egendom. Allt obehörigt  
 begagnande av ritningen beivras enligt lag.  
 TRAFIKVERKET



### TECKENFÖRKLARING

GRÄNS FÖR JÄRNVÄGSPLAN  
 GRÄNS FÖR JÄRNVÄGSMARK

### BEFINTLIG ANLÄGGNING

KM1+ 800 SPÄRMITT MED LÄNGDMÄTNING  
 FASTIGHETSGRÄNS  
 TRAKTSGRÄNS

### NY ANLÄGGNING

KONTAKTLEDNINGSSTOPE MED UTLIGGARE, UNGEFÄRLIGT LÄGE  
 KONTAKTLEDNINGSBRYGGA, UNGEFÄRLIGT LÄGE  
 ELSKYDDSPORTAL, UNGEFÄRLIGT LÄGE  
 STANGSEL  
 TEKNIKBYGGNAD  
 DIKE / SLÄNT

### KOORDINATSYSTEM

SYSTEM I PLAN: SWEREFF 99 13 30  
 SYSTEM I HÖJD: RH 2000

ANDR. ANDRINGEN AVSER		GODKÄND AV		ANDR. DATUM	
<b>JÄRNVÄGSPLAN</b>					
LEVERANTÖR		AVDELNING		TEKNIKOMRÅDE	
<b>AFRY</b>		<b>AFRY</b>		<b>MARK</b>	
UPPDRAGSGRÄNS		UPPDRAGSGRÄNS		GRÄNSKÄNNINGSSTATUS / SYFTE	
202827		202827		<b>GODKÄND</b>	
<b>TRAFIKVERKET</b>		<b>HALMSTAD-NÄSSJÖ</b>			
		<b>NÄSSJÖ-VÄRNAMO ELEKTRIFIERING</b>			
SKAPAD AV		GRANSKAD AV		KILOMETER-METER	
P. MACKOWIAK		L. WASIK		<b>060+000 - 060+500</b>	
GODKÄND AV		DATUM		RITNINGSTYP	
MT		2023-02-02		<b>SAMRÅDSHANDLING</b>	
SKALA		FORMAT		ANLÄGGNINGSTYP	
1:1000		A3FF		<b>ANLÄGGNINGSTYP</b>	
RITNINGSTYP		RITNINGSTYP		RITNINGSTYP	
ILLUSTRATIONSKARTA		ILLUSTRATIONSKARTA		ILLUSTRATIONSKARTA	
BLAD		NÄSTA BLAD		ANDR.	
001		002		-	



Denna ritning är Trafikverkets egendom. Allt obehörigt  
 begagnande av ritningen beivras enligt lag.  
 TRAFIKVERKET

X:\20230202\060+500-103-0060-0002.dwg  
 168299-00-103-0060-0002.dwg

LAST RENDER BY MICROSTATION 2023-01-07 07:57  
 A:\P4481897

LAST RENDER BY AUTOCAD



### TECKENFÖRKLARING

- · - · - · GRÄNS FÖR JÄRNVÄGSPLAN  
 - - - - - GRÄNS FÖR JÄRNVÄGSMARK

### BEFINTLIG ANLÄGGNING


KM1- 800 SPÄRMITT MED LÅNGMÄTNING  
 - - - - - FASTIGHETSGRÄNS  
 ——— TRAKTSGRÄNS

### NY ANLÄGGNING

KONTAKTLEDNINGSTOPE MED UTLIGGARE, UNGEFÄRLIGT LÄGE  
 KONTAKTLEDNINGSBRYGGA, UNGEFÄRLIGT LÄGE  
 ELSKYDDSPORTAL, UNGEFÄRLIGT LÄGE  
 STANGSEL  
 TEKNIKBYGGNAD  
 DIKE / SLÄNT

### KOORDINATSYSTEM

SYSTEM I PLAN: SWEREFF 99 13 30  
 SYSTEM I HÖJD: RH 2000

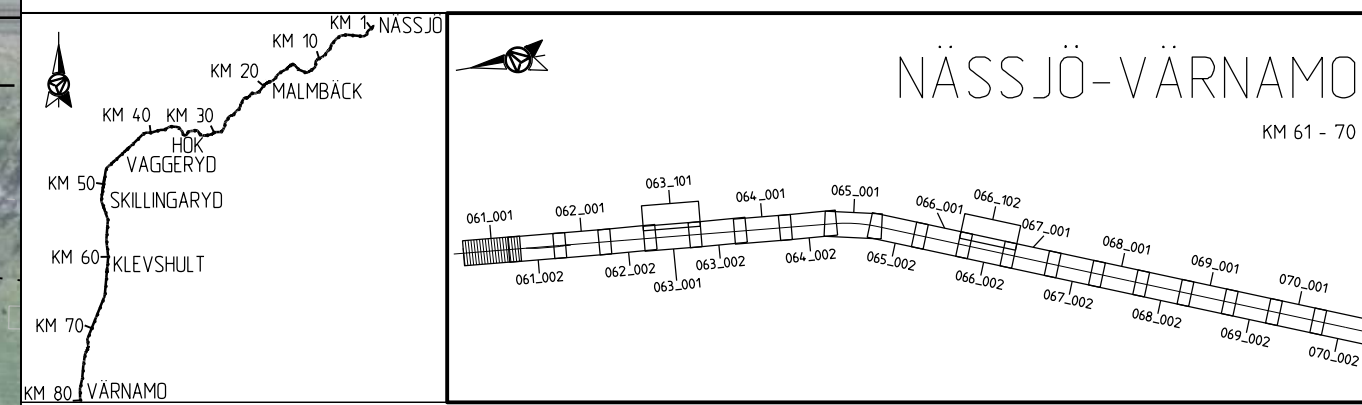

Denna ritning är Trafikverkets egendom. Allt obehörigt begagnande av ritningen beivras enligt lag. TRAFIKVERKET

ANDR. ANDRINGEN AVSER		GODKÄND AV		ANDR. DATUM	
TYP AV PLAN					
<b>JÄRNVÄGSPLAN</b>					
LEVERANTÖR		AVDELNING		LEVERANS/ANDRINGS-PM	
AFRY		AFRY		MARK	
		UPPDRAGSNUMMER		GRANSKINGSSTATUS / SYFTE	
		202827		GODKÄND	
TRAFIKVERKET		HALMSTAD-NÄSSJÖ		HANDLINGSTYP	
		NÄSSJÖ-VÄRNAMO ELEKTRIFIERING		SAMRÅDSHANDLING	
SKAPAD AV		SKALA		KILOMETER-METER	
P. MACKOWIAK		1:1000		061+000-061+500	
GRANSKAD AV		FORMAT		BÄNDEL	
L. WASK		A3FF		732	
GODKÄND AV		RITNINGSNUMMER FÖRVALTNING		RITNINGSNUMMER PROJEKT	
MT		2023-02-02		168299-00-103-0061-0001	
		BLAD		NÄSTA BLAD	
		001		002	
		ANDR.			





### TECKENFÖRKLARING

- GRÄNS FÖR JÄRNVÄGSPLAN
- - - - GRÄNS FÖR JÄRNVÄGSMARK

### BEFINTLIG ANLÄGGNING


- KM1- 800 SPÅRMITT MED LÅNGMÄTNING
- - - - FASTIGHETSGRÄNS
- — — — TRAKTSGRÄNS

### NY ANLÄGGNING

- KONTAKTLEDNINGSTOPE MED UTLIGGARE, UNGEFÄRLIGT LÄGE
- KONTAKTLEDNINGSBRYGGA, UNGEFÄRLIGT LÄGE
- ELSKYDDSPORTAL, UNGEFÄRLIGT LÄGE
- STÅNGSEL
- TEKNIKBYGGNAD
- ▭ DIKE / SLÄNT

### KOORDINATSYSTEM

SYSTEM I PLAN: SWEREF 99 13 30  
SYSTEM I HÖJD: RH 2000

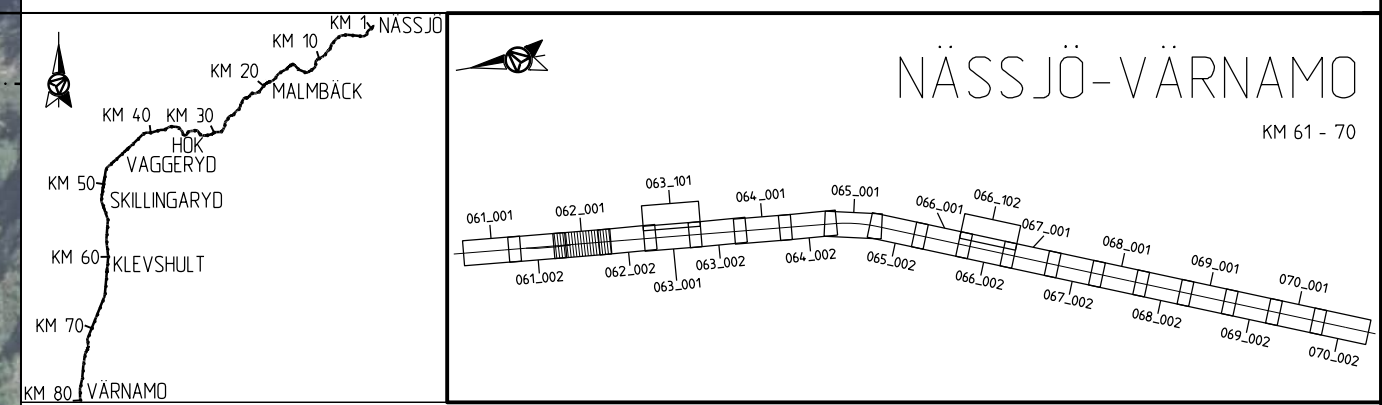

Denna ritning är Trafikverkets egendom. Allt obehörigt  
 begagnande av ritningen beivras enligt lag.  
 TRAFIKVERKET

ANDR. ANDRINGSÄNDRING AVSER		GODKÄND AV		ANDR. DATUM	
TYP AV PLAN					
<b>JÄRNVÄGSPLAN</b>					
LEVERANTÖR <b>AFRY</b>		AVDELNING <b>AFRY</b>		TEKNIKOMRÅDE <b>MARK</b>	
UPPDRAGNUMMER <b>202827</b>		LEVERANS-/ANDRINGS-PM		GRANSKINGSSTATUS / SYFTE <b>GODKÄND</b>	
SKAPAD AV <b>P. MACKOWIAK</b>		GRANSKAD AV <b>L. WASIK</b>		HANDLINGS-TYP <b>SAMRÅDSHANDLING</b>	
GODKÄND AV <b>MT</b>		DATUM <b>2023-02-02</b>		ANLÄGGNINGSTYP	
ILLUSTRATIONSKARTA		KILOMETER-METER <b>062+000 - 062+500</b>		BÄNDEL <b>732</b>	
SKALA <b>1:1000</b>		FORMAT <b>A3FF</b>		RITNINGNUMMER PROJEKT <b>168299-00-103-0062-0001</b>	
RITNINGNUMMER FÖRVALTNING		BLAD <b>001</b>		NÄSTA BLAD <b>002</b>	
ANDR.		ANDR.		ANDR.	

LAST RENDER BY MICROSTATION 2023-01-03 08:20:01.dwg  
 AFPA481897  
 2023-01-03 07:57

LAST RENDER BY AUTOCAD

Denna ritning är Trafikverkets egendom. Allt obehörigt  
 begagnande av ritningen beivras enligt lag.  
 TRAFIKVERKET








 
### TECKENFÖRKLARING

- · - · - · GRÄNS FÖR JÄRNVÄGSPLAN  
 - - - - - GRÄNS FÖR JÄRNVÄGSMARK

### BEFINTLIG ANLÄGGNING


KM1+ 800 SPÄRMITT MED LÄNGDMÄTNING  
 - - - - - FASTIGHETSGRÄNS  
 — — — — — TRAKTSGRÄNS
 
### NY ANLÄGGNING

  KONTAKTLEDNINGSTOPE MED UTLIGGARE, UNGEFÄRLIGT LÄGE  
 KONTAKTLEDNINGSBRYGGA, UNGEFÄRLIGT LÄGE  
 ELSKYDDSPORTAL, UNGEFÄRLIGT LÄGE  
 STÄNGSEL  
 TEKNIKBYGGNAD  
 DIKE / SLÄNT

### KOORDINATSYSTEM

SYSTEM I PLAN: SWEREFF 99 13 30  
 SYSTEM I HÖJD: RH 2000

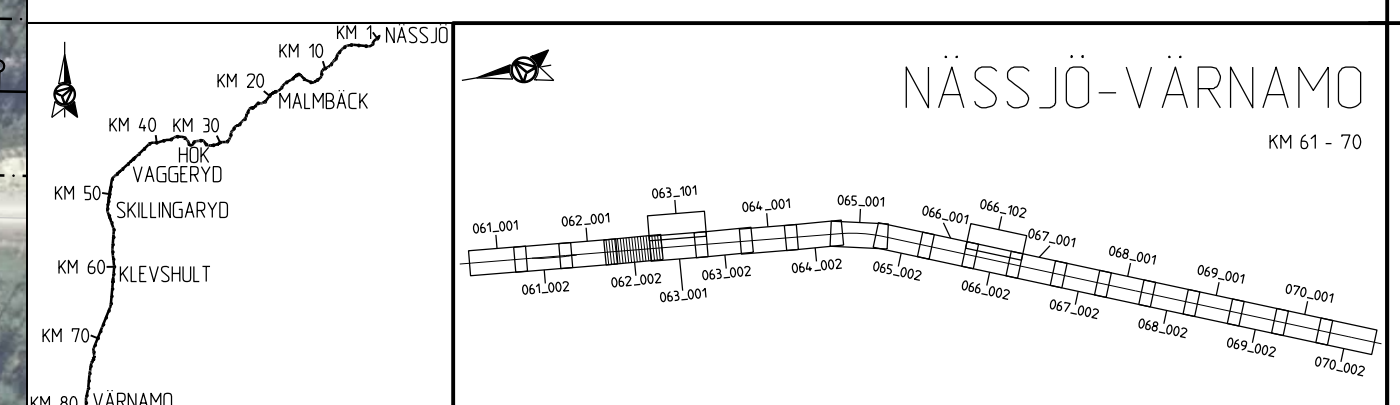

ANDR. ANDRINGEN AVSER		GODKÄND AV		ANDR. DATUM	
TYP AV PLAN					
<b>JÄRNVÄGSPLAN</b>					
LEVERANTÖR		AVDELNING		LEVERANS/ANDRINGS-PM	
AFRY		AFRY			
		UPPDRAGSNUMMER		KONSTRUKTIONSNUMMER	
		202827			
TEKNIKOMRÅDE		GRANSKINGSSTATUS / SYFTE		HANDLINGS TYP	
MARK		GODKÄND		SAMRÅDSHANDLING	
KILOMETER-METER		BANDEL		ANLÄGGNINGSTYP	
062+500 - 062+1000		732			
GRANSKAD AV		RITNINGSNUMMER PROJEKT		BLAD	
L. WASK		168299-00-103-0062-0002		NÄSTA BLAD	
GODKÄND AV		SKALA		ANDR.	
MT		1:1000		001	
DATUM		FORMAT		RITNINGSNUMMER FÖRVALTNING	
2023-02-02		A3FF			

X:\20230202\001-103-0062-0002-0002.dwg  
 188299-00-103-0062-0002.dwg

LAST RENDER BY MICROSTATION 2023-01-07 07:57  
 AFPA481897

LAST RENDER BY AUTOCAD

1:193 > 5

1:9 > 8

KONNEKTION BLAD 063\_101  
KONNEKTION BLAD 063\_001

N=6357766  
E=185900

KONNEKTION BLAD 063\_001  
KONNEKTION BLAD 063\_002

KONNEKTION BLAD 062\_002  
KONNEKTION BLAD 063\_001

KM62+999.965  
KM63+0.000

KM63+100 KM63+200 KM63+300 KM63+400 KM63+500

N=6358066  
E=185800

1:193 > 1

KLEVSHULT

N=6357566  
E=185700

1:9 > 2



### TECKENFÖRKLARING

- GRÄNS FÖR JÄRNVÄGSPLAN
- - - - GRÄNS FÖR JÄRNVÄGSMARK

### BEFINTLIG ANLÄGGNING


- KM1+ 800 SPÄRMITT MED LÄNGDMÄTNING
- - - - FASTIGHETSGRÄNS
- — — — TRAKTSGRÄNS

### NY ANLÄGGNING

- KONTAKTLEDNINGSTOPE MED UTLIGGARE, UNGEFÄRLIGT LÄGE
- KONTAKTLEDNINGSBRYGGA, UNGEFÄRLIGT LÄGE
- ELSKYDDSPORTAL, UNGEFÄRLIGT LÄGE
- STANGSEL
- TEKNIKBYGGNAD
- ▭ DIKE / SLÄNT

### KOORDINATSYSTEM

SYSTEM I PLAN: SWEREFF 99 13 30  
SYSTEM I HÖJD: RH 2000

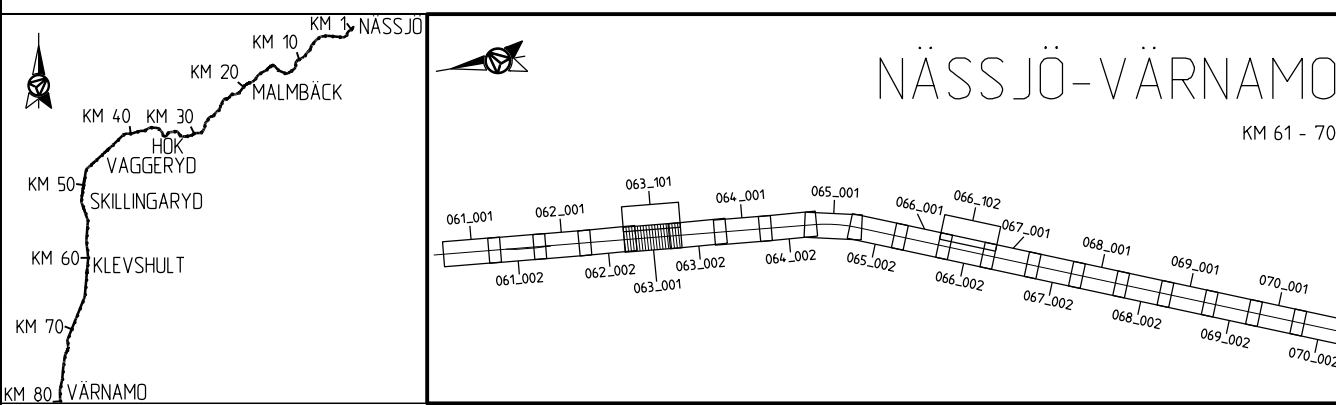

ANDR. ANDRINGEN AVSER TYP AV PLAN		GODKÄND AV		ANDR. DATUM	
<b>JÄRNVÄGSPLAN</b>					
LEVERANTÖR <b>AFRY</b>	AVDELNING <b>AFRY</b>	LEVERANS/ANDRINGS-PM	TEKNIKOMRÅDE <b>MARK</b>	GRANSKNINGSSTATUS / SYFTE <b>GODKÄND</b>	
UPPDRAGSNUMMER <b>202827</b>		KONSTRUKTIONSNUMMER	HANDLINGSTYP <b>SAMRÅDSHANDLING</b>	ANLÄGGNINGSTYP	
SKAPAD AV <b>P. MACKOWIAK</b>	GRANSKAD AV <b>L. WASK</b>	KILOMETER-METER <b>063+000 - 063+500</b>		BANDEL <b>732</b>	
GODKÄND AV <b>MT</b>		DATUM <b>2023-02-02</b>		RITNINGSNUMMER FÖRVALTNING <b>168299-00-103-0063-0001</b>	
SKALA <b>1:1000</b>		FORMAT <b>A3FF</b>	RITNINGSNUMMER FÖRVALTNING	BLAD <b>001</b>	NÄSTA BLAD <b>002</b>

Denna ritning är Trafikverkets egendom. Allt obehörigt begagnande av ritningen beivras enligt lag. TRAFIKVERKET

X:\2023\02\02\001\_A Fry\_168299-00-103\_0063-0001.dwg

LAST RENDER BY MICROSTATION 2023-01-07 08:58

LAST RENDER BY AUTOCAD

Denna ritning är Trafikverkets egendom. Allt obehörigt  
 begagnande av ritningen beivras enligt lag.  
 TRAFIKVERKET







 

### TECKENFÖRKLARING

- · - · - · GRÄNS FÖR JÄRNVÄGSPLAN  
 - - - - - GRÄNS FÖR JÄRNVÄGSMARK

### BEFINTLIG ANLÄGGNING


KM1+ 800 SPÄRMITT MED LÄNGDMÄTNING  
 - - - - - FASTIGHETSGRÄNS  
 — — — — — TRAKTSGRÄNS
 
### NY ANLÄGGNING

 KONTAKTLEDNINGSTOPE MED UTLIGGARE, UNGEFÄRLIGT LÄGE  
 KONTAKTLEDNINGSBRYGGA, UNGEFÄRLIGT LÄGE  
 ELSKYDDSPORTAL, UNGEFÄRLIGT LÄGE  
 STÅNGSEL  
 TEKNIKBYGGNAD  
 DIKE / SLÄNT

### KOORDINATSYSTEM

SYSTEM I PLAN: SWEREF 99 13 30  
 SYSTEM I HÖJD: RH 2000

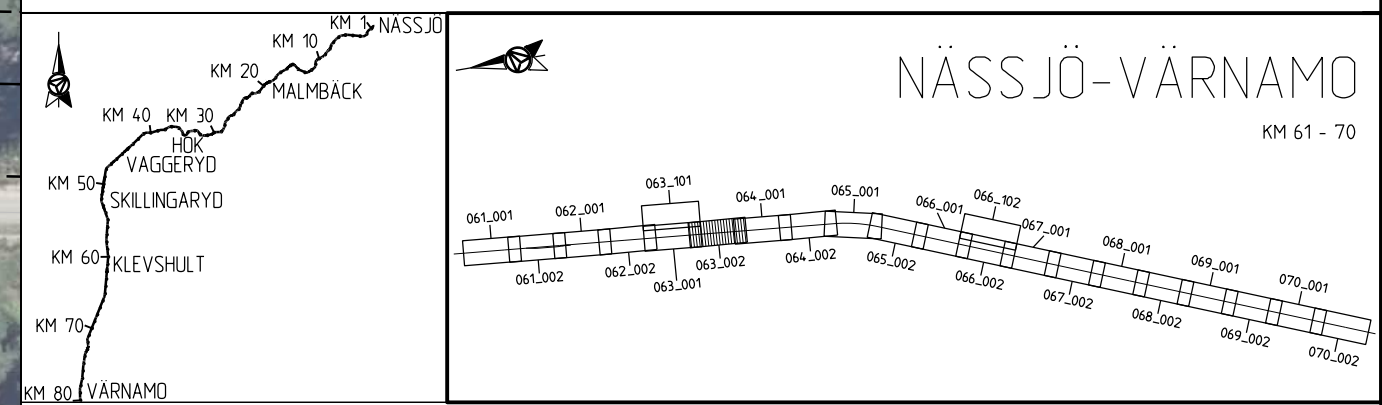

ANDR. ANDRINGEN AVSER		GODKÄND AV		ANDR. DATUM	
TYP AV PLAN					
<b>JÄRNVÄGSPLAN</b>					
LEVERANTÖR		AVDELNING		LEVERANS-/ANDRINGS-PM	
AFRY		AFRY		MARK	
		UPPDRAGSNUMMER		KONSTRUKTIONSNUMMER	
		202827		GODKÄND	
TRAFIKVERKET		HALMSTAD-NÄSSJÖ		HANDLINGS TYP	
		NÄSSJÖ-VÄRNAMO ELEKTRIFIERING		SAMRÅDSHANDLING	
SKAPAD AV		ILLUSTRATIONSKARTA		ANLÄGGNINGSTYP	
P. MACKOWIAK				KILOMETER-METER	
GRANSKAD AV		SKALA		063+500 - 063+1000	
L. WASK		1:1000		732	
GODKÄND AV		FORMAT		RITNINGSNUMMER PROJEKT	
MT		A3FF		168299-00-103-0063-0002	
DATUM		RITNINGSNUMMER FÖRVALTNING		BLAD	
2023-02-02				002	
				NÄSTA BLAD	
				001	
				ANDR.	

AF 148187  
 2023-01-08 09:00:00  
 LAST RENDER BY MICROSTATION 2023-02-02 09:00:00

LAST RENDER BY AUTOCAD










 
### TECKENFÖRKLARING

- · - · - GRÄNS FÖR JÄRNVÄGSPLAN  
 - - - - GRÄNS FÖR JÄRNVÄGSMARK

### BEFINTLIG ANLÄGGNING


KM1+ 800 SPÄRMITT MED LÄNGDMÄTNING  
 - - - - FASTIGHETSGRÄNS  
 - - - - TRAKTSGRÄNS
 
### NY ANLÄGGNING

  KONTAKTLEDNINGSSTOPE MED UTLIGGARE, UNGEFÄRLIGT LÄGE  
 KONTAKTLEDNINGSBRYGGA, UNGEFÄRLIGT LÄGE  
 ELSKYDDSPORTAL, UNGEFÄRLIGT LÄGE  
 STÄNGSEL  
 TEKNIKBYGGNAD  
 DIKE / SLÄNT

### KOORDINATSYSTEM


SYSTEM I PLAN: SWEREFF 99 13 30  
 SYSTEM I HÖJD: RH 2000

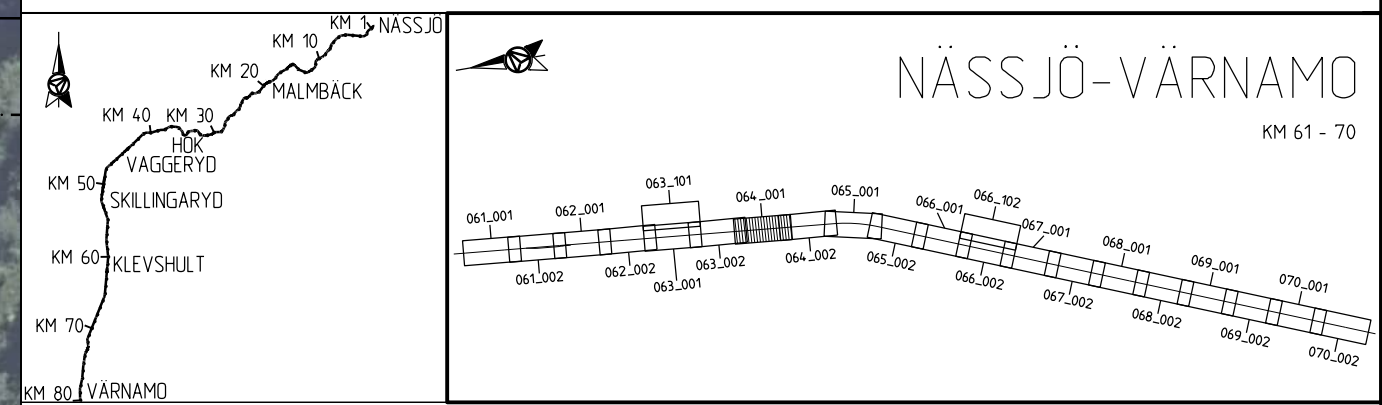

Denna ritning är Trafikverkets egendom. Allt obehörigt begagnande av ritningen beivras enligt lag. TRAFIKVERKET

ANDR. ANDRINGEN AVSER		GODKÄND AV		ANDR. DATUM	
TYP AV PLAN					
<b>JÄRNVÄGSPLAN</b>					
LEVERANTÖR		AVDELNING		LEVERANS/ANDRINGS-PM	
AFRY		AFRY		TEKNIKOMRÅDE	
UPPDRAGSNUMMER		UPPDRAGSNUMMER		GRANSKINGSSTATUS / SYFTE	
202827		202827		GODKÄND	
TRAFIKVERKET		HALMSTAD-NÄSSJÖ		HANDLINGS-TYP	
SKAPAD AV		NÄSSJÖ-VÄRNAMO ELEKTRIFIERING		SAMRÅDSHANDLING	
P. MACKOWIAK		ILLUSTRATIONSKARTA		ANLÄGGNINGSTYP	
GRANSKAD AV		SKALA		KILOMETER-METER	
L. WASK		1:1000		064+000 - 064+500	
GODKÄND AV		FORMAT		BANDL	
MT		A3FF		732	
DATUM		RITNINGNUMMER FÖRVALTNING		RITNINGNUMMER PROJEKT	
2023-02-02		001		168299-00-103-0064-0001	
		BLAD		NÄSTA BLAD	
		001		002	
		ANDR.			

Denna ritning är Trafikverkets egendom. Allt obehörigt  
 begrundande av ritningen beivras enligt lag.  
 TRAFIKVERKET

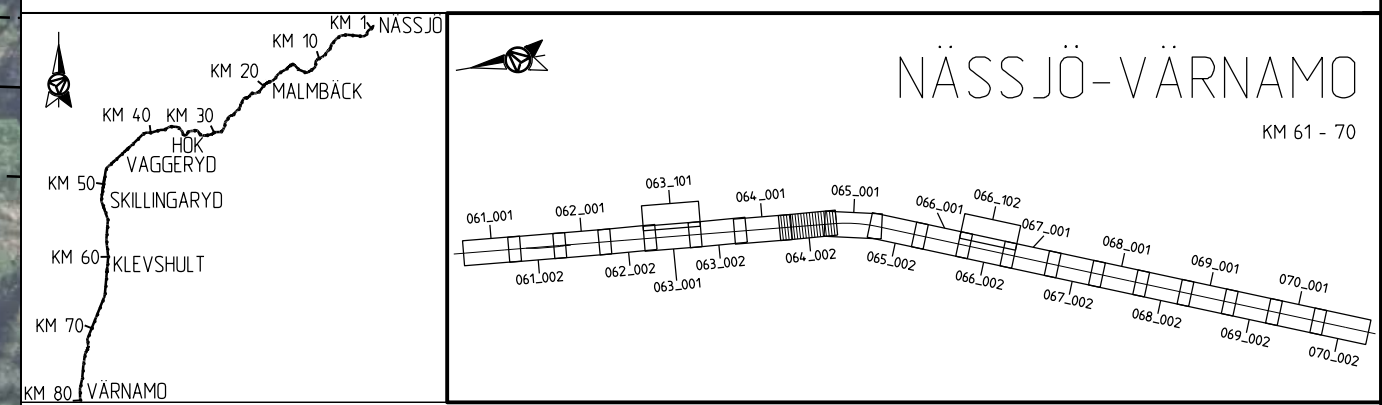

ANDR. ANDRNINGEN AVSER		GODKÄND AV		ANDR. DATUM	
TYP AV PLAN					
<b>JÄRNVÄGSPLAN</b>					
LEVERANTÖR	AVDELNING	LEVERANS/ANDRINGS-PM	TEKNIKOMRÅDE		
AFRY	AFRY		MARK		
	UPPDRAGSNUMMER	KONSTRUKTIONSNUMMER	GRÄNSKÄNNINGSSTATUS / SYFTE		
	202827		GODKÄND		
TRAFIKVERKET	HALMSTAD-NÄSSJÖ		HANDLINGS TYP		
	NÄSSJÖ-VÄRNAMO ELEKTRIFIERING		SAMRÅDSHANDLING		
SKAPAD AV	ILLUSTRATIONSKARTA		ANLÄGGNINGSTYP		
P. MACKOWIAK					
GRANSKAD AV	SKALA	FORMAT	RITNINGSNUMMER FÖRVALTNING	KILOMETER-METER	BANDEL
L. WASK	1:1000	A3FF		064 + 500 - 064 + 1000	732
GODKÄND AV	DATUM	SKALA	FORMAT	RITNINGSNUMMER PROJEKT	BLAD
MT	2023-02-02	1:1000	A3FF	168299-00-103-0064-0002	NÄSTA BLAD
					ANDR.
				002	001