

KOORDINATSYSTEM
 SYSTEM I PLAN: SWEREF 99 13 30 SYSTEM I HÖJD: RH 2000
 FASTIGHETSKARTAN ÄR DATERAD: 2023-08-18

TECKENFÖRKLARING

MARKANSPRÅK

- GRÄNS FÖR VÄGOMRÅDE
- AVGRÄNSNING MELLAN OLIKA TYPER AV MARKANSPRÅK

V NYTT VÄGOMRÅDE
 NYTT VÄGOMRÅDE 1-2m PÅ VARDERA SIDA LÄNGS FAUNASTÄNGSEL DÄR DETTA DRAS IN VID ANSLUTNINGSVÄG ÄVEN VID FÄRIST ELLER GRIND

Vi NYTT VÄGOMRÅDE MED INSKRÄNKT VÄGRÄTT FÖR TILLKOMMANDE DIKE/VÄGRUMMA AV VIKT FÖR VAGENS FUNKTION

T TILLFÄLLIG NYTTJÄNDERÄTT

T1 TILLFÄLLIG NYTTJÄNDERÄTT/ARBETSOMRÅDE FÖR UPPLAG. GÄLLER FRÅN BYGGSTART TILL 6 MÅNADER EFTER GODKÄND SLUTBESKUTNING

T2 TILLFÄLLIG NYTTJÄNDERÄTT/ARBETSOMRÅDE FÖR ETABLERING. GÄLLER FRÅN BYGGSTART TILL 6 MÅNADER EFTER GODKÄND SLUTBESKUTNING

T3 TILLFÄLLIG NYTTJÄNDERÄTT/ARBETSOMRÅDE FÖR FÖRBILDNING AV TRAFIK. GÄLLER FRÅN BYGGSTART TILL 6 MÅNADER EFTER GODKÄND SLUTBESKUTNING

T4 TILLFÄLLIG NYTTJÄNDERÄTT/ARBETSOMRÅDE FÖR FÖRSTÄRKNINGSÅTGÄRDER VID TÖRV. GÄLLER FRÅN BYGGSTART TILL 6 MÅNADER EFTER GODKÄND SLUTBESKUTNING

T5 TILLFÄLLIG NYTTJÄNDERÄTT/ARBETSOMRÅDE FÖR BYGGANDE AV STÖDMUR. GÄLLER FRÅN BYGGSTART TILL 6 MÅNADER EFTER GODKÄND SLUTBESKUTNING

T6 TILLFÄLLIG NYTTJÄNDERÄTT/ARBETSOMRÅDE FÖR BYGGTRAFIK. GÄLLER FRÅN BYGGSTART TILL 6 MÅNADER EFTER GODKÄND SLUTBESKUTNING

T7 TILLFÄLLIG NYTTJÄNDERÄTT/ARBETSOMRÅDE FÖR STOMPUNKT. GÄLLER FRÅN BYGGSTART TILL 6 MÅNADER EFTER GODKÄND SLUTBESKUTNING

SKYDDÅTGÄRDER OCH FÖRSIKTIGHETSÅTGÄRDER

- MARKERING ELLER AVGRÄNSNING AV SKYDDÅTGÄRD OCH FÖRSIKTIGHETSÅTGÄRD

SK1 FAUNASTÄNGSEL, HÖJD 2,2 METER ÖVER MARK

SK2 VILTUTHOPP

SK3 FAUNAPASSAGE FÖR SMÅ- OCH MEDELSTORA DÄGGDJUR

SK4 ERBJUDANDE OM BULLERSKYDDÅTGÄRDER UTANFÖR VÄGOMRÅDE I FORM AV FASAD-/FÖNSTERÅTGÄRD

SK5 BLANDSKYDD, HÖJD 2,2 METER ÖVER MARK

SK6 FAUNAPASSAGE FÖR KLÖVVILT

ÅTGÄRDER SOM UNDANTAS FRÅN KRAV PÅ BYGGLOV

- AVGRÄNSNING AV OMRÅDEN DÄR VISSA ÅTGÄRDER UNDANTAS FRÅN KRAV PÅ BYGGLOV

B1 BYGGLOV KRÄVS INTE FÖR UPPFÖRANDE AV STÖDMUR

VERKSAMHETER/ÅTGÄRDER SOM UNDANTAS FRÅN FÖRBUD ENLIGT MILJÖBALK (GÄLLER HELA PLANEN)

- BIOTOPSKYDD SOM BERÖRS AV VÄGOMRÅDE

FÖRBUD SOM AVSER VERKSAMHET ELLER ÅTGÄRD INOM GENERELLT BIOTOPSKYDDOMRÅDE (7:11 2ST. MB) GÄLLER INTE BYGGANDE AV ALLMÄN VÄG/JÄRNVÄG

SKYLDIGHETEN ATT GÖRA ANMÄLAN FÖR SAMRÅD ENLIGT 12:6 MB GÄLLER INTE FÖR DE VERKSAMHETER OCH ÅTGÄRDER SOM BEHOVS FÖR ATT BYGGA VÄGEN JÄRNVÄGEN OCH SOM FASTSTÄLLS OCH INGÅR I VÄGOMRÅDET FÖR ALLMÄN VÄG/JÄRNVÄGSMARK ELLER OMRÅDE FÖR TILLFÄLLIG NYTTJÄNDERÄTT

SÄRSKILDA BESLUT SOM TAS I SAMBAND MED FASTSTÄLLELSE AV VÄGPLAN

- INSKRÄNKT DRIFT - SOMMARCYKELVÄG KOMMER EJ ATT VINTERVÄGHÅLLAS

ÖVRIGA BETECKNINGAR PÅ PLANKARTAN

- NY VÄG ELLER BREDNING AV BEFINTLIG VÄG, MED VÄGSÄNEKANTER OCH KORNFÄLTLINJER SAMT LÄNGDMÄTNING OCH HÖJDSÄTTNING
- SIDORÄCKE
- HÖGKAPACITETSÄCKE
- MITTRÄCKE
- FASTIGHETSGRÄNS
- TRAKTGRÄNS
- RÄTTIGHET
- FASTIGHETSBETECKNING

1263-427.1
3:32

BET REVIDERINGEN AVSER GODKÄND DATUM

TYP AV PLAN **VÄGPLAN**

GRANSKNINGSSTATUS / SYFTE

HANDLINGSTYP **FASTSTÄLLELSEHANDLING**

DATUM 2024-03-01 **LEVERANS / ÄNDRINGS-PM**

OBJEKT **VÄG 26 SMÅLANDSSTENAR - MULLSJÖ**

DELOMRÅDE / BANDEL **ISBERGA - GISLAVED SÖDRA**

ANLÄGGNINGSGDEL **RV 26**

OBJEKTNUMMER / KM 171798/184047 **KONSTRUKTIONNUMMER**

BESTÄLLARE **TRAFIKVERKET** **LEVERANTÖR** **TYRÉNS**

SKAPAD AV **N WILÉN** **UPPDRAGSNUMMER** 302200

GODKÄND AV **V ÅKESSON** **ÄVDELNING** **VÄG**


RITNINGSTYP **PLAN**

TEKNIKOMRÅDE / INNEHÅLL **TEKNIKÖVERGRIPANDE**

BESKRIVNING **PLANKARTA 10/840-11/480**

SKALA 1:1000 **FORMAT** A1 **FÖRVALTNINGSNUMMER**

RITNINGSSUMMER 101C0210 **BLAD** **NÄSTA BLAD** **BET**

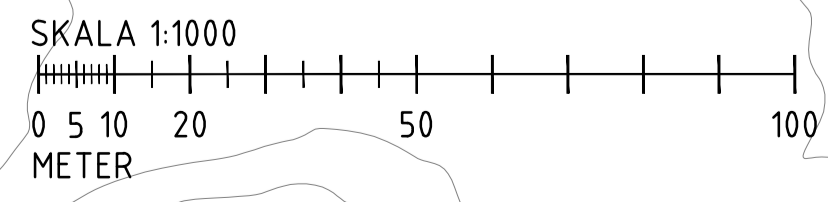

c:\vaull\302200\0h\kv\trifbe\101C0210.dwg 3/21/2024 - 8:35:32 AM