

**KOORDINATSYSTEM**  
 SYSTEM I PLAN: SWEREF 99 13 30 SYSTEM I HÖJD: RH 2000  
 FASTIGHETSKARTAN ÄR DATERAD: 2023-08-18

**TECKENFÖRKLARING**

**MARKANSPRÅK**

- GRÄNS FÖR VÄGOMRÅDE
- AVGRÄNSNING MELLAN OLKA TYPER AV MARKANSPRÅK
- NYTT VÄGOMRÅDE
- NYTT VÄGOMRÅDE 1-2m PÅ VARDERA SIDA LÅNGS FAUNASTÄNGSEL DÄR DETTA DRAS IN VID ANSLUTNINGSVÄG ÄVEN VID FÄRIST ELLER GRIND
- NYTT VÄGOMRÅDE MED INSKRÄNKT VÄGRÄTT FÖR TILLKOMMANDE DIKE/VÄGRUMMA AV VIKT FÖR VAGENS FUNKTION
- TILLFÄLLIG NYTTJÄNDERÄTT

**T1** TILLFÄLLIG NYTTJÄNDERÄTT/ARBETSOMRÅDE FÖR UPPLAG. GÄLLER FRÅN BYGGSTART TILL 6 MÅNADER EFTER GODKÄND SLUTBESKUTNING

**T2** TILLFÄLLIG NYTTJÄNDERÄTT/ARBETSOMRÅDE FÖR ETABLERING. GÄLLER FRÅN BYGGSTART TILL 6 MÅNADER EFTER GODKÄND SLUTBESKUTNING

**T3** TILLFÄLLIG NYTTJÄNDERÄTT/ARBETSOMRÅDE FÖR FÖRBILDNING AV TRAFIK. GÄLLER FRÅN BYGGSTART TILL 6 MÅNADER EFTER GODKÄND SLUTBESKUTNING

**T4** TILLFÄLLIG NYTTJÄNDERÄTT/ARBETSOMRÅDE FÖR FÖRSTÄRKNINGSÅTGÄRDER VID TÖRY. GÄLLER FRÅN BYGGSTART TILL 6 MÅNADER EFTER GODKÄND SLUTBESKUTNING

**T5** TILLFÄLLIG NYTTJÄNDERÄTT/ARBETSOMRÅDE FÖR BYGGANDE AV STÖDMUR. GÄLLER FRÅN BYGGSTART TILL 6 MÅNADER EFTER GODKÄND SLUTBESKUTNING

**T6** TILLFÄLLIG NYTTJÄNDERÄTT/ARBETSOMRÅDE FÖR BYGGTRAFIK. GÄLLER FRÅN BYGGSTART TILL 6 MÅNADER EFTER GODKÄND SLUTBESKUTNING

**T7** TILLFÄLLIG NYTTJÄNDERÄTT/ARBETSOMRÅDE FÖR STÖMPUNKT. GÄLLER FRÅN BYGGSTART TILL 6 MÅNADER EFTER GODKÄND SLUTBESKUTNING

**SKYDDSGÅRDER OCH FÖRSIKTIGHETSMÅTT**

- MARKERING ELLER AVGRÄNSNING AV SKYDDSGÅRD OCH FÖRSIKTIGHETSMÅTT
- SK1 FAUNASTÄNGSEL, HÖJD 2,2 METER ÖVER MARK
- SK2 VILTUTHOPP
- SK3 FAUNAPASSAGE FÖR SMÅ- OCH MEDELSTORA DÄGGJUR
- SK4 ERBJUDANDE OM BULLERSKYDDSGÅRDER UTANFÖR VÄGOMRÅDE I FORM AV FASAD-/FÖNSTERÅTGÄRD
- SK5 BLANDSKYDD, HÖJD 2,2 METER ÖVER MARK
- SK6 FAUNAPASSAGE FÖR KLÖVVILT

**ÅTGÄRDER SOM UNDANTAS FRÅN KRAV PÅ BYGGLOV**

- AVGRÄNSNING AV OMRÅDEN DÄR VISSA ÅTGÄRDER UNDANTAS FRÅN KRAV PÅ BYGGLOV

**B1** BYGGLOV KRÄVS INTE FÖR UPPFÖRANDE AV STÖDMUR

**VERKSAMHETER/ÅTGÄRDER SOM UNDANTAS FRÅN FÖRBUD ENLIGT MILJÖBALK (GÄLLER HELA PLANEN)**

- BIOTOPSKYDD SOM BERÖRS AV VÄGOMRÅDE
- FÖRBUD SOM AVSER VERKSAMHET ELLER ÅTGÄRD INOM GENERELLT BIOTOPSKYDDOMRÅDE (7:11 2ST. MB) GÄLLER INTE BYGGANDE AV ALLMÄN VÄG/JÄRNVÄG
- SKYDDIGHETEN ATT GÖRA ANMÄLAN FÖR SAMRÅD ENLIGT 12:6 MB GÄLLER INTE FÖR DE VERKSAMHETER OCH ÅTGÄRDER SOM BEHOVS FÖR ATT BYGGA VÄGEN/JÄRNVÄGEN OCH SOM FASTSTÄLLS OCH INGÅR I VÄGOMRÅDET FÖR ALLMÄN VÄG/JÄRNVÄGSMARK ELLER OMRÅDE FÖR TILLFÄLLIG NYTTJÄNDERÄTT SÄRSKILDA BESLUT SOM TAS I SAMBAND MED FASTSTÄLLELSE AV VÄGPLAN
- INSKRÄNKT DRIFT - SOMMARCYKELVÄG KOMMER EJ ATT VINTERVÄGHÅLLAS

**ÖVRIGA BETECKNINGAR PÅ PLANKARTAN**

- NY VÄG ELLER BREDNING AV BEFINTLIG VÄG, MED VÄGSÄNKEANTER OCH KORNFÄLTSLINJER SAMT LÄNDEMÄTNING OCH HÖJDSÄTTNING
- SIDORÄCKE
- HÖGKAPACITETSÄCKE
- MITTRÄCKE
- FASTIGHETSGRÄNS
- TRAKTGRÄNS
- RÄTTIGHET
- FASTIGHETSBECKENING

1263-427.1  
3:32

**BET** REVIDERINGEN AVSER: GODKÄND DATUM

**TYP AV PLAN** **VÄGPLAN**

**GRANSKNINGSSTATUS / SYFTE**

**HANDLINGSTYP** **FASTSTÄLLELSEHANDLING**

**DATUM** 2024-03-01 **LEVERANS / ÄNDRINGS-PM**

**OBJEKT** **VÄG 26 SMÅLANDSSTENAR - MULLSJÖ**

**DELOMRÅDE / BANDEL** **ISBERGA - GISLAVED SÖDRA**

**ANLÄGGNINGDEL** **RV 26**

**OBJEKTNUMMER / KM** 171798/184047 **KONSTRUKTIONNUMMER**

**BESTÄLLARE** **TRAFIKVERKET** **LEVERANTÖR** **TYRÉNS**

**SKAPAD AV** N WILÉN **UPPDRAGSNUMMER** 302200

**GODKÄND AV** V ÅKESSON **ÄVDELNING** VÄG


**RITNINGSTYP** **PLAN**

**TEKNIKOMRÅDE / INNEHÅLL** **TEKNIKÖVERGRIPANDE**

**BESKRIVNING** **PLANKARTA 11/480-12/120**

**SKALA** 1:1000 **FORMAT** A1 **FÖRVALTNINGSNUMMER**

**RITNINGSNUMMER** 101C0211 **BLAD** **NÄSTA BLAD** **BET**

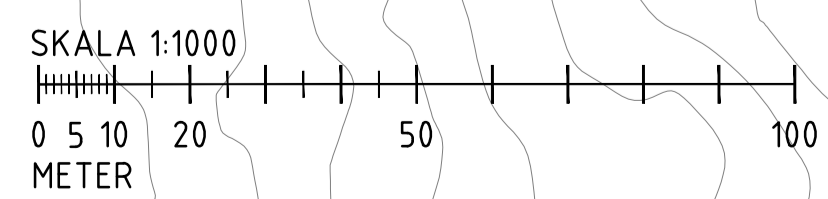

3/21/2024 - 8:36:01 AM c:\vaull\302200\0h\k\c\trifbe\101C0211.dwg