

KOORDINATSYSTEM
 SYSTEM I PLAN: SWEREF 99 13 30 SYSTEM I HÖJD: RH 2000
 FASTIGHETSKARTAN ÄR DATERAD: 2023-08-18

TECKENFÖRKLARING

MARKANSPRÅK
 GRANS FÖR VÄGOMRÅDE
 AVGRÄNSNING MELLAN OLIKA TYPER AV MARKANSPRÅK

V NYTT VÄGOMRÅDE
 NYTT VÄGOMRÅDE 1-2m PÅ VÄRDERA SIDA LÅNGS FAUNASTÄNGSEL DÄR DETTA DRAS IN VID ANSLUTNINGSVÄG ÄVEN VID FÄRIST ELLER GRIND

Vi NYTT VÄGOMRÅDE MED INSKRÄNKT VÄGRÄTT FÖR TILLKOMMANDE ÖRE
T TILLFÄLLIG NYTTJANDERÄTT

T1 TILLFÄLLIG NYTTJANDERÄTT/ARBETSOMRÅDE FÖR UPPLAG, GÄLLER FRÅN BYGGSTART TILL 6 MÅNADER EFTER GODKÄND SLUTBESIKTNING
T2 TILLFÄLLIG NYTTJANDERÄTT/ARBETSOMRÅDE FÖR ETABLERING, GÄLLER FRÅN BYGGSTART TILL 6 MÅNADER EFTER GODKÄND SLUTBESIKTNING
T3 TILLFÄLLIG NYTTJANDERÄTT/ARBETSOMRÅDE FÖR FÖRBEREDNING AV TRAFIK, GÄLLER FRÅN BYGGSTART TILL 6 MÅNADER EFTER GODKÄND SLUTBESIKTNING
T4 TILLFÄLLIG NYTTJANDERÄTT/ARBETSOMRÅDE FÖR BYGGSTART TILL 6 MÅNADER EFTER GODKÄND SLUTBESIKTNING
T5 TILLFÄLLIG NYTTJANDERÄTT/ARBETSOMRÅDE FÖR BYGGANDE AV STÖDMUR, GÄLLER FRÅN BYGGSTART TILL 6 MÅNADER EFTER GODKÄND SLUTBESIKTNING
T6 TILLFÄLLIG NYTTJANDERÄTT/ARBETSOMRÅDE FÖR BYGGTRAFIK, GÄLLER FRÅN BYGGSTART TILL 6 MÅNADER EFTER GODKÄND SLUTBESIKTNING
T7 TILLFÄLLIG NYTTJANDERÄTT/ARBETSOMRÅDE FÖR STÖMPUNKT, GÄLLER FRÅN BYGGSTART TILL 6 MÅNADER EFTER GODKÄND SLUTBESIKTNING

SKYDDSATGÄRDER OCH FÖRSIKTIGHETSÅTT
 MARKERING ELLER AVGRÄNSNING AV SKYDDSATGÄRD OCH FÖRSIKTIGHETSÅTT

SK1 FAUNASTÄNGSEL, HÖJD 2,2 METER ÖVER MARK
SK2 VILTUTHOPP
SK3 FAUNAPASSAGE FÖR SMÅ- OCH MEDELSTORA DAGGJUR

ÅTGÄRDER SOM UNDTANTAS FRÅN KRAV PÅ BYGGLOV
 AVGRÄNSNING AV OMRÅDEN DÄR VISSA ÅTGÄRDER UNDTANTAS FRÅN KRAV PÅ BYGGLOV

B1 BYGGLOV KRÄVS INTE FÖR UPPFÖRANDE AV STÖDMUR
 VERKSAMHETER/ÅTGÄRDER SOM UNDTANTAS FRÅN FÖRBUD ENLIGT HIL JOBALK. (GÄLLER HELA PLANEN)

BIOTOPSKYDD SOM BERÖRS AV VÄGOMRÅDE
 FÖRBUD SOM AVSER VERKSAMHETER ELLER ÅTGÄRD INOM GENERELLT BIOTOPSKYDDOMRÅDE (1111 251. MB) GÄLLER INTE BYGGANDE AV ALLMÄN VÄG/JÄRNVÄG
 SKYDDIGHETEN ATT GÖRA ANMÄLAN FÖR SAMRÅD ENLIGT 12:6 MB GÄLLER INTE FÖR DE VERKSAMHETER OCH ÅTGÄRDER SOM BEHOVS FÖR ATT BYGGA VÄGEN/JÄRNVÄGEN OCH SOM FASTSTÄLLS OCH INGÅR I VÄGOMRÅDET FÖR ALLMÄN VÄG/JÄRNVÄGSMARK ELLER OMRÅDE FÖR TILLFÄLLIG NYTTJANDERÄTT
 SÄRSKILDA BESLUT SOM TAS I SAMBAND MED FASTSTÄLLELSE AV VÄGPLAN

INSKRÄNKT DRIFT - SOMMARCYKELVÄG KOMMER EJ ATT VINTERVÄGHÅLLAS

ÖVRIGA BETECKNINGAR PÅ PLANKARTAN
 NY VÄG ELLER BREDDNING AV BEFINTLIG VÄG, MED VÄGBANKEANTER OCH KÖRFÄLTSLINJER SAMT LÄNGDMÄTNING OCH HÖJDSÄTTNING

SIDORÄCKE
 MITTRÄCKE
 GC-RÄCKE
 FASTIGHETSGRÄNS
 TRAKTGRÄNS
 RÄTTIGHET

1263-427.1
 3:32
 FASTIGHETSBECKNING



BET	REVIDERINGEN AVSER	GODKÄND	DATUM
TYP AV PLAN			
GRANSKNINGSSTATUS / SYFTE			
HANDLINGSTYP			
DATUM			
OBJEKT			
LEVERANS / ÄNDRINGS-PM			

VÄGPLAN

FASTSTÄLLELSEHANDLING

2024-03-01
 VÄG 26 SMÅLANDSSTENAR - MULLSJÖ

DELOMRÅDE / BANDEL
 ISBERGA - GISLAVED SÖDRA

ANLÄGGNINGDEL
 RV 26

OBJEKTNUMMER / KM
 171798/184047

BESTÄLLARE
 N WILÉN

LEVERANTÖR
 TRAFIKVERKET

UPPDRAGSNUMMER
 302200

AVDELNING
 VÄG

RITNINGSTYP
 PLAN

TEKNIKOMRÅDE / INNEHÅLL
 TEKNIKÖVERGRIPANDE

BESKRIVNING
 PLANKARTA
 6/460-6/940

SKALA
 1:1000

FORMAT
 A1


FÖRVALTNINGSNUMMER

RITNINGSNUMMER
 101C0202

BLAD

NÄSTA BLAD

BET

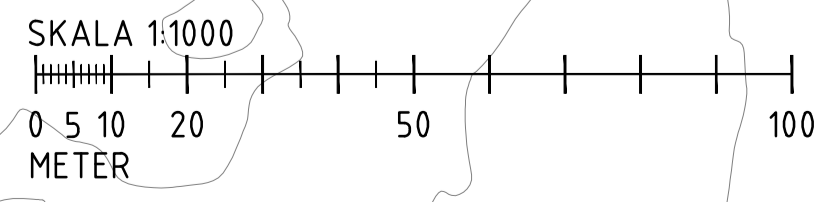

c:\vaull\302200\001\K\Trafik\101C0202.dwg 3/21/2024 8:30:54 AM