



KOORDINATSYSTEM
 SYSTEM I PLAN: SWEREF 99 13 30 SYSTEM I HÖJD: RH 2000
 FASTIGHETSKARTAN ÄR DATERAD: 2023-08-18

TECKENFÖRKLARING

MARKANSPRÅK
 GRÄNS FÖR VÄGOMRÅDE
 AVGRÄNSNING MELLAN OLIKA TYPER AV MARKANSPRÅK

V NYTT VÄGOMRÅDE
 NYTT VÄGOMRÅDE 1-2m PÅ VÄRDERA SIDA LÅNGS FAUNASTÄNGSEL DÄR DETTA DRAS IN VID ANSLUTNINGSVÄG ÄVEN VID FÄRIST ELLER GRIND

Vi NYTT VÄGOMRÅDE MED INSKRÄNKT VÄGRÄTT FÖR TILLKOMMANDE ÖRE
T TILLFÄLLIG NYTTJÄNDERÄTT

T1 TILLFÄLLIG NYTTJÄNDERÄTT/ARBETSOMRÅDE FÖR UPPLAG. GÄLLER FRÅN BYGGSTART TILL 6 MÅNADER EFTER GODKÄND SLUTBESIKTNING
T2 TILLFÄLLIG NYTTJÄNDERÄTT/ARBETSOMRÅDE FÖR ETABLERING. GÄLLER FRÅN BYGGSTART TILL 6 MÅNADER EFTER GODKÄND SLUTBESIKTNING

T3 TILLFÄLLIG NYTTJÄNDERÄTT/ARBETSOMRÅDE FÖR FÖRBELEDNING AV TRAFIK. GÄLLER FRÅN BYGGSTART TILL 6 MÅNADER EFTER GODKÄND SLUTBESIKTNING
T4 TILLFÄLLIG NYTTJÄNDERÄTT/ARBETSOMRÅDE FÖR FÖRSTÄRKNINGSÅTGÄRDER VID TORV. GÄLLER FRÅN BYGGSTART TILL 6 MÅNADER EFTER GODKÄND SLUTBESIKTNING

T5 TILLFÄLLIG NYTTJÄNDERÄTT/ARBETSOMRÅDE FÖR BYGGANDE AV STÖDMUR. GÄLLER FRÅN BYGGSTART TILL 6 MÅNADER EFTER GODKÄND SLUTBESIKTNING
T6 TILLFÄLLIG NYTTJÄNDERÄTT/ARBETSOMRÅDE FÖR BYGGTRAFIK. GÄLLER FRÅN BYGGSTART TILL 6 MÅNADER EFTER GODKÄND SLUTBESIKTNING

T7 TILLFÄLLIG NYTTJÄNDERÄTT/ARBETSOMRÅDE FÖR STÖMPUNKT. GÄLLER FRÅN BYGGSTART TILL 6 MÅNADER EFTER GODKÄND SLUTBESIKTNING
SKYDDSGÅRDER OCH FÖRSIKTIGHETSMÅTT
 MARKERING ELLER AVGRÄNSNING AV SKYDDSGÅRD OCH FÖRSIKTIGHETSMÅTT

SK1 FAUNASTÄNGSEL, HÖJD 2,2 METER ÖVER MARK
SK2 VILTUTHOPP
SK3 FAUNAPASSAGE FÖR SMÅ- OCH MEDELSTORA DAGGJUR

ÅTGÄRDER SOM UNDANTAS FRÅN KRAV PÅ BYGGLOV
 AVGRÄNSNING AV OMRÅDEN DÄR VISSA ÅTGÄRDER UNDANTAS FRÅN KRAV PÅ BYGGLOV

B1 BYGGLOV KRÄVS INTE FÖR UPPFÖRANDE AV STÖDMUR
VERKSAMHETER/ÅTGÄRDER SOM UNDANTAS FRÅN FÖRBUD ENLIGT NIL JOBALK. (GÄLLER HELA PLANEN)

BIOTOPSKYDD SOM BERÖRS AV VÄGOMRÅDE
 FÖRBUD SOM AVSER VERKSAMHET ELLER ÅTGÄRD INOM GENERELLT BIOTOPSKYDDOMRÅDE (1:11 25T. MB) GÄLLER INTE BYGGANDE AV ALLMÄN VÄG/JÄRNVÄG

SKYDLIGHETEN ATT GÖRA ANMÄLAN FÖR SAMRÅD ENLIGT 12:6 MB GÄLLER INTE FÖR DE VERKSAMHETER OCH ÅTGÄRDER SOM BEHOVS FÖR ATT BYGGA VÄGEN/JÄRNVÄGEN OCH SOM FASTSTÄLLS OCH INGÅR I VÄGOMRÅDET FÖR ALLMÄN VÄG/JÄRNVAGSMARK ELLER OMRÅDE FÖR TILLFÄLLIG NYTTJÄNDERÄTT

SÄRSKILDA BESLUT SOM TAS I SAMBAND MED FASTSTÄLLELSE AV VÄGPLAN
 INSKRÄNKT DRIFT - SOMMARCYKELVÄG KOMMER EJ ATT VINTERVÄGHÅLLAS

ÖVRIGA BETECKNINGAR PÅ PLANKARTAN
 0/000 NY VÄG ELLER BREDNING AV BEFINTLIG VÄG, MED VÄGBANEKANTER OCH KÖRFÄLTSLINJER SAMT LÄNGDMÄTNING OCH HÖJDSÄTTNING

10/000
 9/800
 9/700
 9/500
 166.3
 166.0
 166.3

SIDORÄCKE
 MITTRÄCKE
 GC-RÄCKE
 FASTIGHETSGRÄNS
 TRAKTGRÄNS
 RÄTTIGHET

1263-427.1
 3:32
 FASTIGHETSBECKNING



BET	REVIDERINGEN AVSER	GODKÄND	DATUM

VÄGPLAN

GRANSKNINGSSTATUS / SYFTE

HANDLINGSTYP
FASTSTÄLLELSEHANDLING

DATUM
 2024-03-01

LEVERANS / ÄNDRINGS-PM

OBJEKT
VÄG 26 SMÅLANDSSTENAR - MULLSJÖ

DELOMRÅDE / BANDEL
ISBERGA - GISLAVED SÖDRA

ANLÄGGNINGDEL
RV 26

OBJEKTNUMMER / KM 171798/184047	KONSTRUKTIONNUMMER
BESTÄLLARE TRAFIKVERKET	LEVERANTÖR TYRÉNS


SKAPAD AV N WILÉN	UPPDRAGSNUMMER 302200
GODKÄND AV V ÅKESSON	AVDELNING VÄG

RITNINGSTYP
PLAN

TEKNIKOMRÅDE / INNEHÅLL
TEKNIKÖVERGRIPANDE

BESKRIVNING
**PLANKARTA
 9/500-10/160**

SKALA 1:1000	FORMAT A1	FÖRVALTNINGSNUMMER
RITNINGNUMMER 101C0207	BLAD	NÄSTA BLAD
		BET

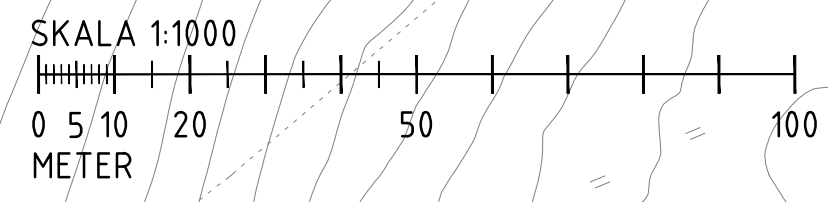

c:\vaui\302200\01\kv\trifbe\101C0207.dwg 3/21/2024 8:35:51 AM