

KOORDINATSYSTEM
 SYSTEM I PLAN: SWEREF 99 13 30 SYSTEM I HÖJD: RH 2000
 FASTIGHETSKARTAN ÄR DATERAD: 2023-08-18

TECKENFÖRKLARING

MARKANSPRÅK

- GRÄNS FÖR VÄGOMRÅDE
- AVGRÄNSNING MELLAN OLIKA TYPER AV MARKANSPRÅK

NYTT VÄGOMRÅDE

- V NYTT VÄGOMRÅDE 1-2m PÅ VÄRDERA SIDA LÄNGS FAUNASTÄNGSEL DÄR DETTA DRAS IN VID ANSLUTNINGSVÄG ÄVEN VID FÄRIST ELLER GRIND
- Vi NYTT VÄGOMRÅDE MED INSKRÄNKT VÄGRÄTT FÖR TILLKOMMANDE DIKE/VÄGRUMMA AV VIKT FÖR VÄGENS FUNKTION
- T TILLFÄLLIG NYTTJÄNDERÄTT

T1 TILLFÄLLIG NYTTJÄNDERÄTT/ARBETSOMRÅDE FÖR UPPLAG. GÄLLER FRÅN BYGGSTART TILL 6 MÅNADER EFTER GODKÄND SLUTBESKTNING

T2 TILLFÄLLIG NYTTJÄNDERÄTT/ARBETSOMRÅDE FÖR ETABLERING. GÄLLER FRÅN BYGGSTART TILL 6 MÅNADER EFTER GODKÄND SLUTBESKTNING

T3 TILLFÄLLIG NYTTJÄNDERÄTT/ARBETSOMRÅDE FÖR FÖRBILDNING AV TRAFIK. GÄLLER FRÅN BYGGSTART TILL 6 MÅNADER EFTER GODKÄND SLUTBESKTNING

T4 TILLFÄLLIG NYTTJÄNDERÄTT/ARBETSOMRÅDE FÖR FÖRSTÄRKNINGSAKTIONER VID TORV. GÄLLER FRÅN BYGGSTART TILL 6 MÅNADER EFTER GODKÄND SLUTBESKTNING

T5 TILLFÄLLIG NYTTJÄNDERÄTT/ARBETSOMRÅDE FÖR BYGGANDE AV STÖDMUR. GÄLLER FRÅN BYGGSTART TILL 6 MÅNADER EFTER GODKÄND SLUTBESKTNING

T6 TILLFÄLLIG NYTTJÄNDERÄTT/ARBETSOMRÅDE FÖR BYGGTRAFIK. GÄLLER FRÅN BYGGSTART TILL 6 MÅNADER EFTER GODKÄND SLUTBESKTNING

T7 TILLFÄLLIG NYTTJÄNDERÄTT/ARBETSOMRÅDE FÖR STOMPUNKT. GÄLLER FRÅN BYGGSTART TILL 6 MÅNADER EFTER GODKÄND SLUTBESKTNING

SKYDDSGÄRDER OCH FÖRSIKTIGHETSMÅTT

- SK1 FAUNASTÄNGSEL, HÖJD 2,2 METER ÖVER MARK
- SK2 VILTUTHOPP
- SK3 FAUNAPASSAGE FÖR SMÅ- OCH MEDELSTORA DAGGJUR
- SK4 ERBJUDANDE OM BULLERSKYDDSGÄRDER UTANFÖR VÄGOMRÅDE I FORM AV FASAD-/FÖNSTERÄTGÅRD
- SK5 BLANDSKYDD, HÖJD 2,2 METER ÖVER MARK
- SK6 FAUNAPASSAGE FÖR KLÖVVILT

ÄTGÄRDER SOM UNDANTAS FRÅN KRAV PÅ BYGGLOV

- B1 BYGGLOV KRÄVS INTE FÖR UPPFÖRANDE AV STÖDMUR

VERKSAMHETER/ÄTGÄRDER SOM UNDANTAS FRÅN FÖRBUDE ENLIGT MILJÖBALK (GÄLLER HELA PLANEN)

- BIOTOPSKYDD SOM BERÖRS AV VÄGOMRÅDE

FÖRBUDE SOM AVSER VERKSAMHET ELLER ÄTGÄRD INOM GENERELLT BIOTOPSKYDDOMRÅDE (7:11 2ST. MB) GÄLLER INTE BYGGANDE AV ALLMÄN VÄG/JÄRNVÄG

SKYDDIGHETEN ATT GÖRA ANMÄLAN FÖR SAMRÅD ENLIGT 12:6 MB GÄLLER INTE FÖR DE VERKSAMHETER OCH ÄTGÄRDER SOM BEHOVS FÖR ATT BYGGA VÄGEN/JÄRNVÄGEN OCH SOM FASTSTÄLLS OCH INGÅR I VÄGOMRÅDET FÖR ALLMÄN VÄG/JÄRNVÄGSMARK ELLER OMRÅDE FÖR TILLFÄLLIG NYTTJÄNDERÄTT SÄRSKILDA BESLUT SOM TAS I SAMBAND MED FASTSTÄLLELSE AV VÄGPLAN

INSKRÄNKT DRIFT - SOMMARCYKELVÄG
KOMMER EJ ATT VINTERVÄGHÅLLAS

ÖVRIGA BETECKNINGAR PÅ PLANKARTAN

- 0/000 NY VÄG ELLER BREDNING AV BEFINTLIG VÄG, MED VÄGSÄNKANTER OCH KORNFÄLTSLINJER SAMT LÄNDEMÄTNING OCH HÖJDSÄTTNING
- SIDORÄCKE
- HÖGKAPACITETSÄCKE
- MITTRÄCKE
- FASTIGHETSGRÄNS
- TRAKTIGRÄNS
- RÄTTIGHET

1263-427.1
3:32

VÄGPLAN

GRANSKNINGSSTATUS / SYFTE

HANDLINGSTYP

FASTSTÄLLELSEHANDLING

DATUM 2024-03-01 LEVERANS / ÄNDRINGS-PM

OBJEKT

VÄG 26 SMÅLANDSSTENAR - MULLSJÖ

DELOMRÅDE / BANDEL

ISBERGA - GISLAVED SÖDRA

ANLÄGGNINGSGDEL

RV 26

OBJEKTNUMMER / KM 171798/184047 KONSTRUKTIONNUMMER

BESTÄLLARE LEVERANTÖR

TRAFIKVERKET TYRÉNS

SKAPAD AV N WILÉN UPPDRAGSNUMMER 302200

GODKÄND AV V ÅKESSON AVDELNING VÄG

RITNINGSTYP PLAN

TEKNIKOMRÅDE / INNEHÅLL


TEKNIKÖVERGRIPANDE

BESKRIVNING

PLANKARTA 9/500-10/160

SKALA 1:1000 FORMAT A1 FÖRVALTNINGSNUMMER

RITNINGSSUMMER 101C0208 BLAD NÄSTA BLAD BET

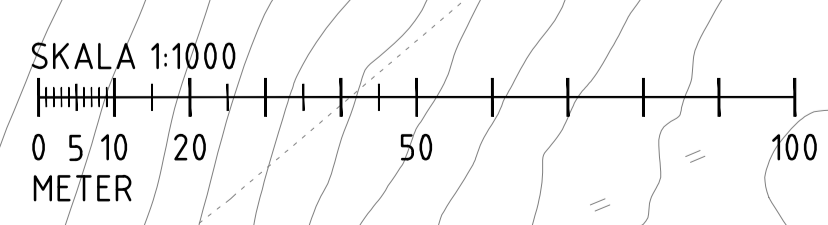

3/21/2024 8:34:21 AM c:\vaull\302200\001\K\Trafik\Trafik\101C0208.dwg