PROFIL: T-31----C-N11C101-04
H-SKALA 1:1000
V-SKALA 1:50

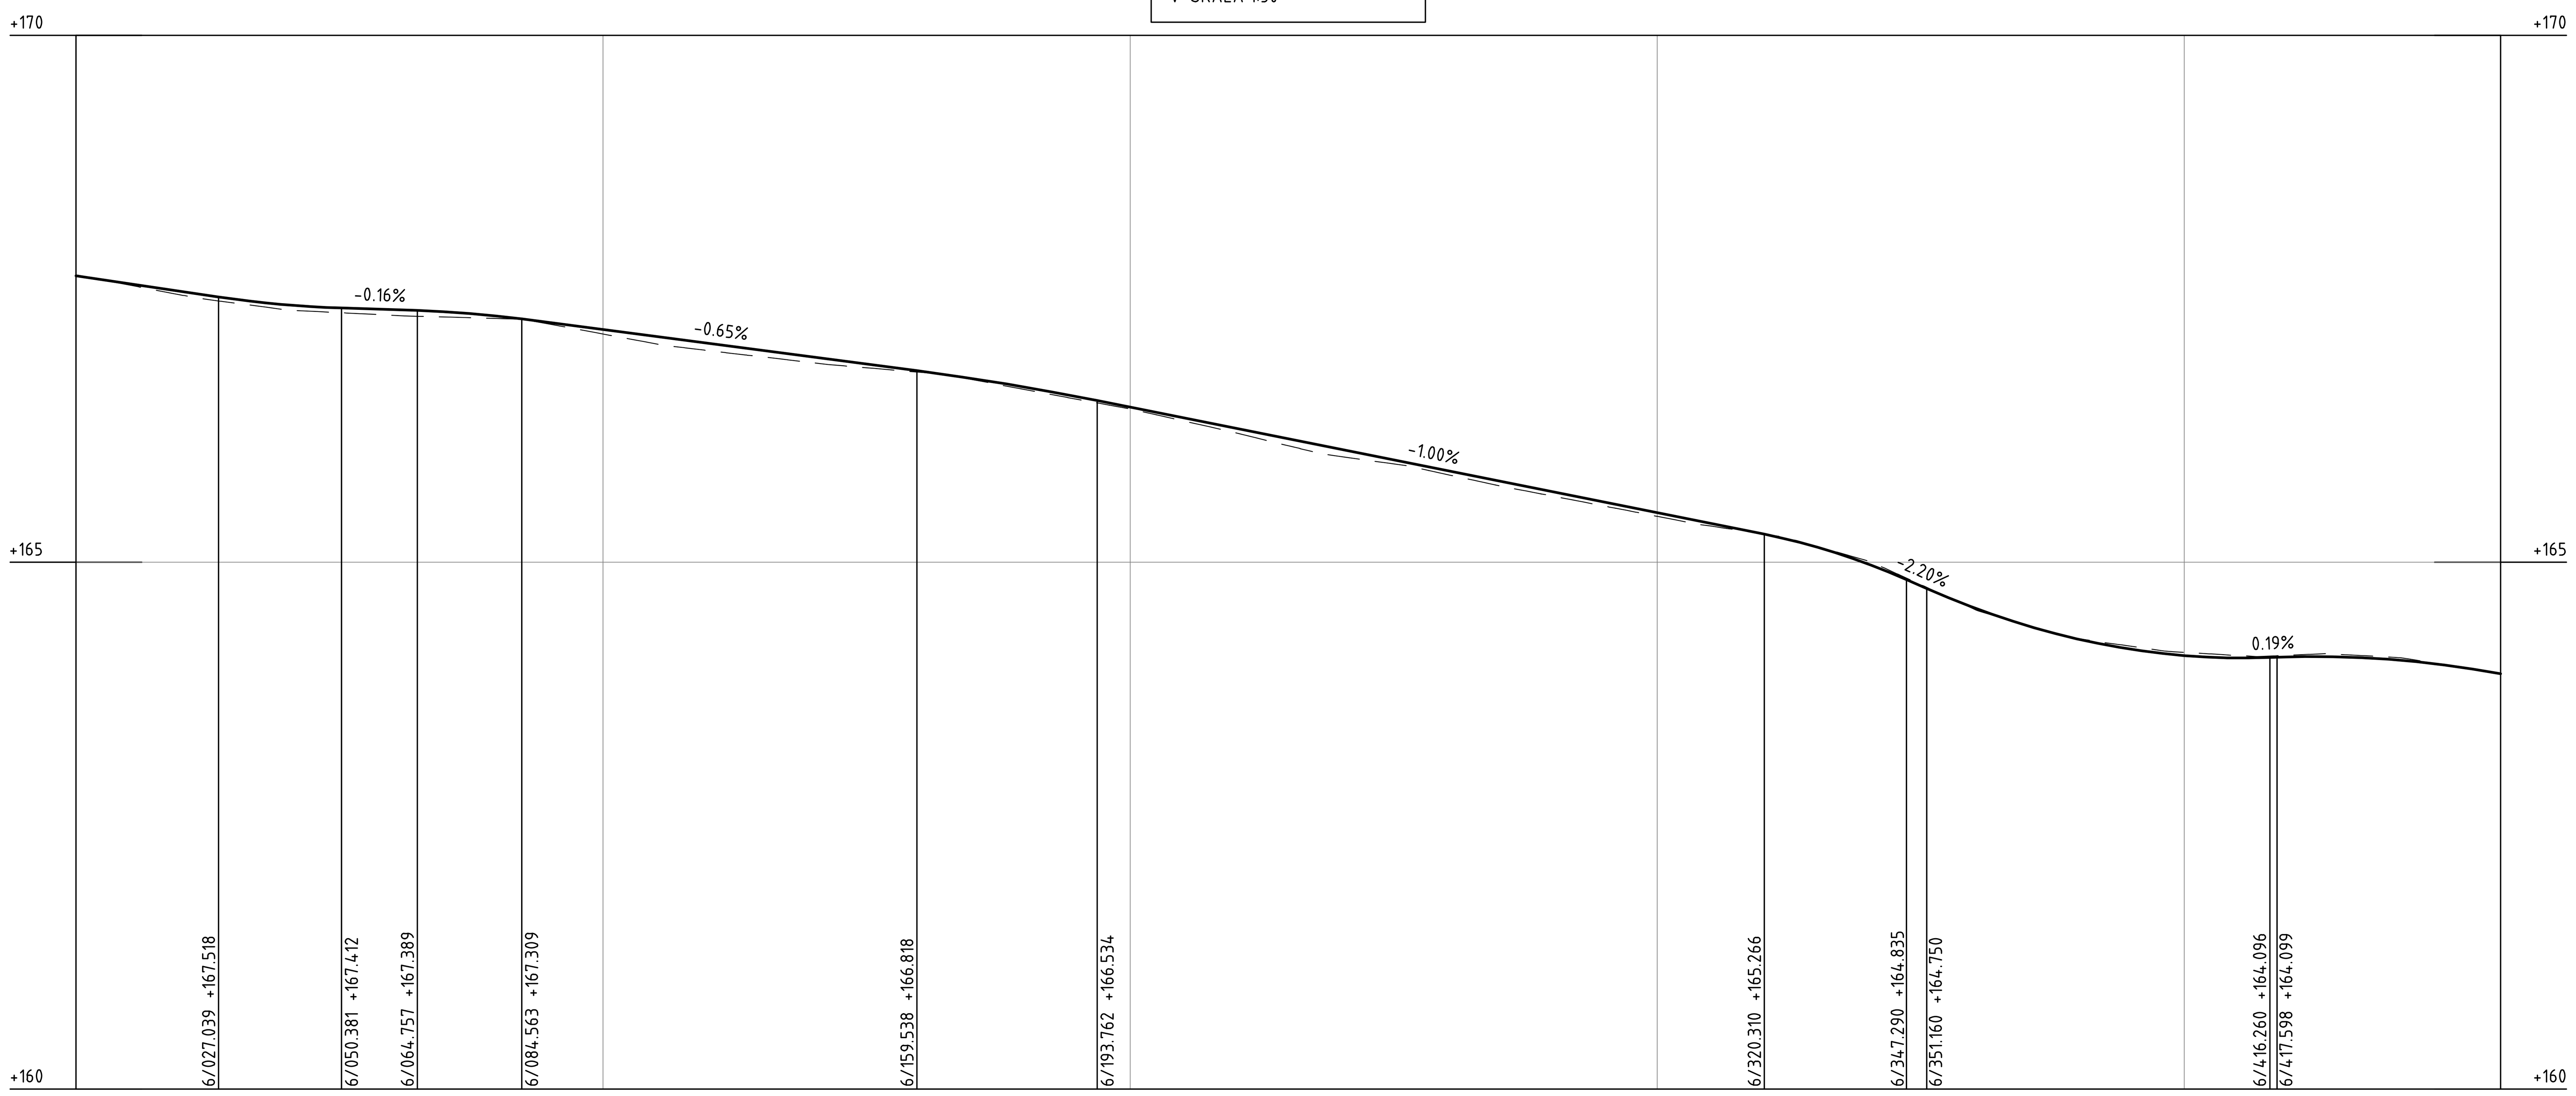

PROFILDATA	-0.74% | RV 4000.00 | -0.16% | RV 4000.00 | -0.65% | RV 9852.58 | -1.00% | RV 2259.65 | -2.20% | RV 2730.00 | 0.19% | RV 3800.00
PROFILLINJE	167.57 167.44 167.40 167.34 167.21 167.08 166.95 166.81 166.66 166.47 166.27 166.07 165.87 165.67 165.47 165.27 164.98 164.57 164.27 164.11 164.10 164.08
LÄNGDMÄTNING	6/100 6/200 6/300 6/400
PLANDATA	L 492.32 | A 343.00 L 100.13 | R 1175.00 L 284.15
TVÄRFALL (VÄNSTER 4%, 2,5%, 0%, -2,5%, HÖGER -4%)	-1.2% | -0.5% | +1.6% -4.5% | +2.2% -4.5%

KOORDINATSYSTEM
SYSTEM I PLAN: SWEREF 99 13 30 SYSTEM I HÖJD: RH 2000

TECKENFÖRKLARING

NY PROFIL
BEFINTLIG MARKNIVÅ

BET | REVIDERINGEN AVSER | GODKÄND | DATUM

TYP AV PLAN: VÄGPLAN
GRANSKNINGSSTATUS / SYFTE
HANDLINGSTYP
DATUM: 2024-03-01
LEVERANS / ÄNDRINGS-PM
OBJEKT: VÄG 26 SMÅLANDSSTENAR - MULLSJÖ
DELOMRÅDE / BANDEL: ISBERGA - GISLAVED SÖDRA
ANLÄGGNINGDEL: RV 26
OBJEKTNUMMER / KM: 171798/184047
KONSTRUKTIONSNUMMER
BESTÄLLARE: TRAFIKVERKET
LEVERANTÖR: TYRÉNS
SKAPAD AV: N WILÉN
UPPDRAGSNUMMER: 302200
GODKÄND AV: V ÅKESSON
AVDELNING: VÄG
RITNINGSTYP: PROFIL
TEKNIKOMRÅDE / INNEHÅLL: VÄGUTFORMNING OCH TRAFIK
BESKRIVNING: PROFIL 6/000-6/460
SKALA: 1:50/1:1000
FORMAT: A1
FÖRVALTNINGSNUMMER
RITNINGSNUMMER: 101T0310
BLAD | NÄSTA BLAD | BET

c:\vault\302200\bh\t\ritdef\101t0310.dwg 2024-02-27 17:14:33