KOORDINATSYSTEM
SYSTEM I PLAN: SWEREF 99 13 30 SYSTEM I HÖJD: RH 2000

TECKENFÖRKLARING

NY PROFIL
BEFINTLIG MARKNIVÅ

PROFIL: T-31----C-N11C101-04
H-SKALA 1:1000
V-SKALA 1:50

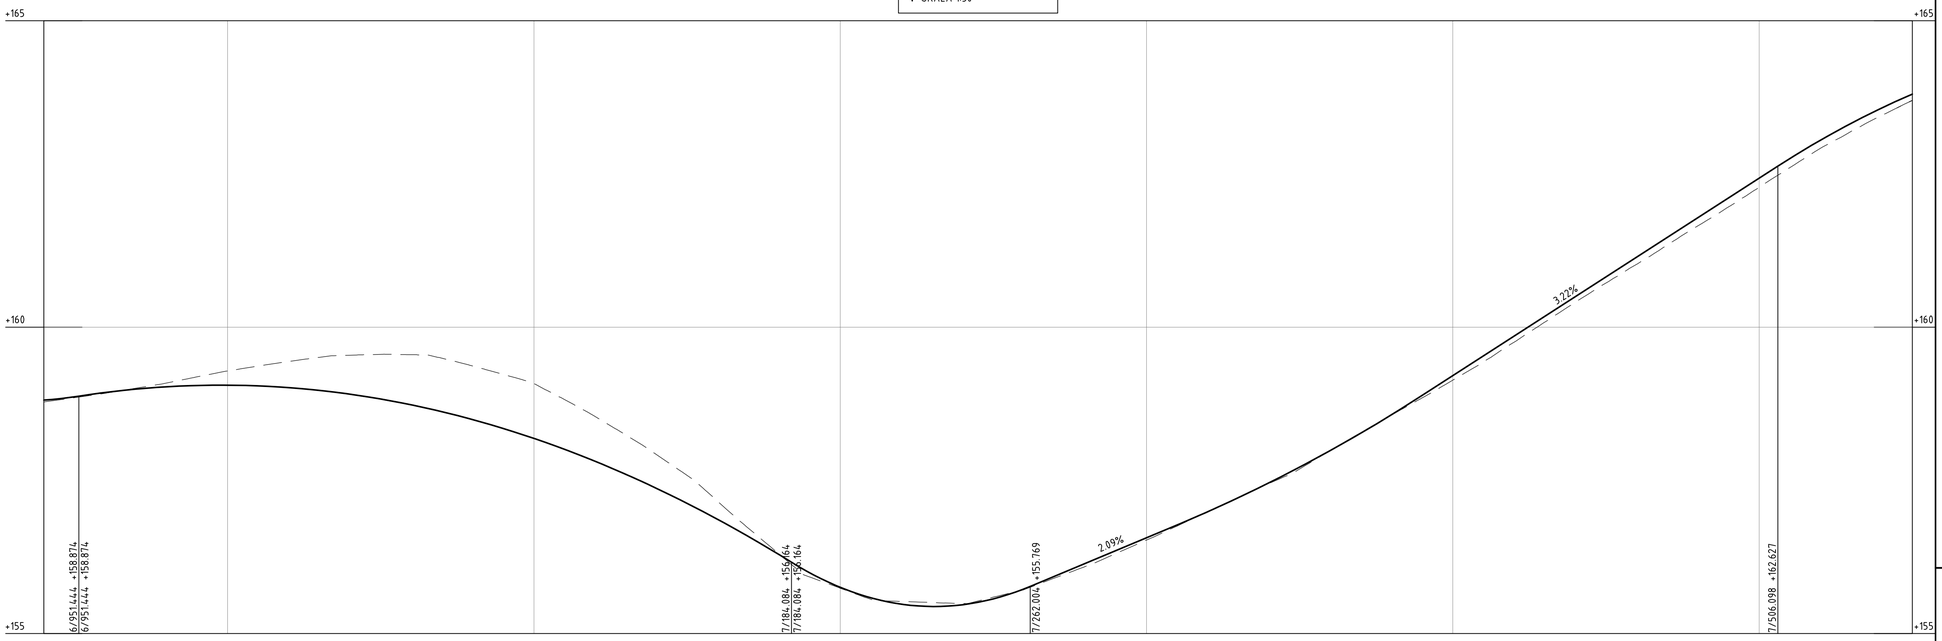

PROFILDATA	RV 2750.00	RV 6000.00	RV 1500.00	2.09%	RV 7000.00	3.22%	RV 4020.00
PROFILLINJE	158.93 159.03 159.05 159.01 158.91 158.73 158.49 158.18 157.81 157.37 156.86 156.29 155.75 155.48 155.47 155.73 156.15 156.56 156.98 157.40 157.92 158.57 159.21 159.85 160.50 161.14 161.79 162.43 163.05 163.58						
LÄNGDMÄTNING	7/000	7/100	7/200	7/300	7/400	7/500	
PLANDATA	R 1220.00 L 600.63				A 200.00 L 32.79	L 1053.61	
TVÄRFALL VÄNSTER 4% 2,5% 0% -2,5% HÖGER -4%	+2.2% -4.5%					-2.1%	

BET	REVIDERINGEN AVSER	GODKÄND	DATUM

TYP AV PLAN
VÄGPLAN

GRANSKNINGSSTATUS / SYFTE

HANDLINGSTYP

DATUM
2024-03-01

LEVERANS / ÄNDRINGS-PM

OBJEKT
VÄG 26 SMÅLANDSSTENAR - MULLSJÖ

DELOMRÅDE / BANDEL
ISBERGA - GISLAVED SÖDRA

ANLÄGGNINGDEL
RV 26

OBJEKTNUMMER / KM
171798/184047

KONSTRUKTIONSNUMMER

BESTÄLLARE
TRAFIKVERKET

LEVERANTÖR
TYRÉNS

SKAPAD AV
N WILÉN

UPPDRAGSNUMMER
302200

GODKÄND AV
V ÅKESSON

AVDELNING
VÄG

RITNINGSTYP
PROFIL

TEKNIKOMRÅDE / INNEHÅLL
VÄGUTFORMNING OCH TRAFIK

BESKRIVNING
PROFIL
6/940-7/550

SKALA
1:50/1:1000

FORMAT
A1

FÖRVALTNINGSNUMMER

RITNINGSNUMMER
101T0312

BLAD

NÄSTA BLAD

BET

c:\vault\302200\bh\t\ritdef\101t0312.dwg
2024-02-27 17:15:22