PROFIL: T-31----C-N11C101-04
H-SKALA 1:1000
V-SKALA 1:50

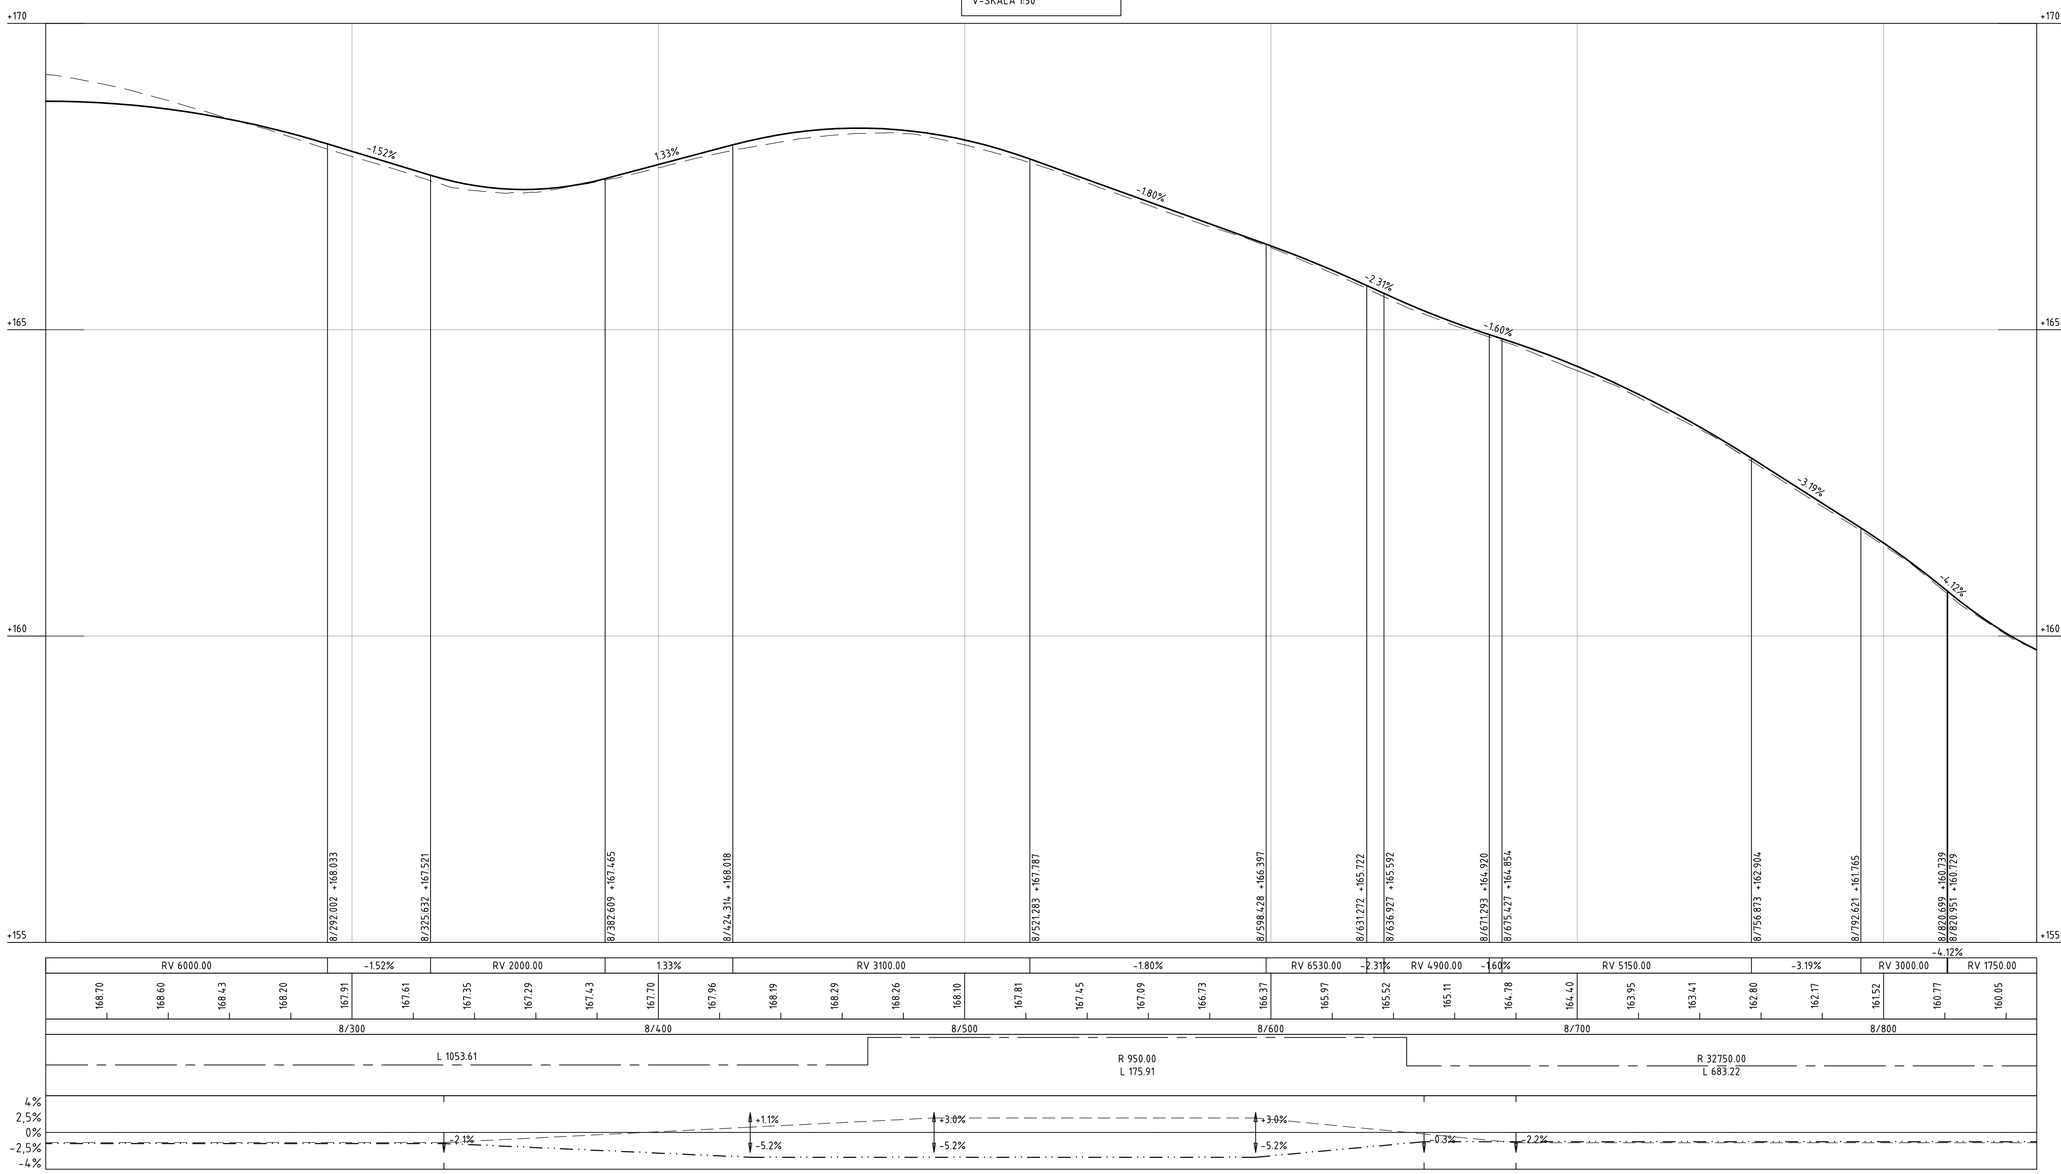

KOORDINATSYSTEM
SYSTEM I PLAN: SWEREF 99 13 30 SYSTEM I HÖJD: RH 2000

TECKENFÖRKLARING

NY PROFIL
BEFINTLIG MARKNIVÅ

BET	REVIDERINGEN AVSER	GODKÄND	DATUM

TYP AV PLAN
VÄGPLAN

GRANSKNINGSSTATUS / SYFTE

HANDLINGSTYP

DATUM
2024-03-01

LEVERANS / ÄNDRINGS-PM

OBJEKT
VÄG 26 SMÅLANDSSTENAR - MULLSJÖ

DELOMRÅDE / BANDEL
ISBERGA - GISLAVED SÖDRA

ANLÄGGNINGDEL
RV 26

OBJEKTNUMMER / KM
171798/184047

KONSTRUKTIONSNUMMER

BESTÄLLARE
TRAFIKVERKET

LEVERANTÖR
TYRÉNS

SKAPAD AV
N WILÉN

UPPDRAGSNUMMER
302200

GODKÄND AV
V ÅKESSON

AVDELNING
VÄG

RITNINGSTYP
PROFIL

TEKNIKOMRÅDE / INNEHÅLL
VÄGUTFORMNING OCH TRAFIK

BESKRIVNING
PROFIL
8/200-8/850

SKALA
1:50/1:1000

FORMAT
A1

FÖRVALTNINGSNUMMER

RITNINGSNUMMER
101T0314

BLAD

NÄSTA BLAD

BET

C:\vault\302200\bhl\Ritdel\101T0314.dwg
2024-02-27 17:16:09